




Примечание
 1. .../... - жилая площадь квартиры / площадь квартиры.
 2. Двери в лестничную клетку выполнить противопожарными с пределом огнестойкости EI30.

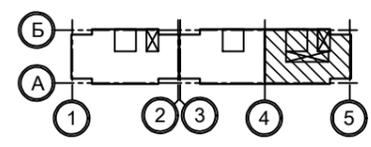


| | | | | | | | | | |
|------------|------------|------|------|--------------------|------|--|--------|----------------------------|--------|
| | | | | | | 1010-2-2023 - АР.ГЧ | | | |
| | | | | | | Курганская область, г. Курган, 8-й микрорайон №5 | | | |
| Изм. | К.Уч. | Лист | №док | Подпись | Дата | Многоквартирный жилой дом (стр. №2) | Стадия | Лист | Листов |
| Разработал | Орлова | | | <i>[Signature]</i> | | | П | 6 | |
| Проверил | | | | | | План 1-го этажа. Секции в осях 4-5 | КБ | СТРОИТЕЛЬНЫЕ ТЕХНОЛОГИИ | |
| ГАП | Орлова | | | <i>[Signature]</i> | | | | | |
| ГИП | Отт | | | <i>[Signature]</i> | | | | | |
| Н.контр. | Кидралеева | | | <i>[Signature]</i> | | | | | |

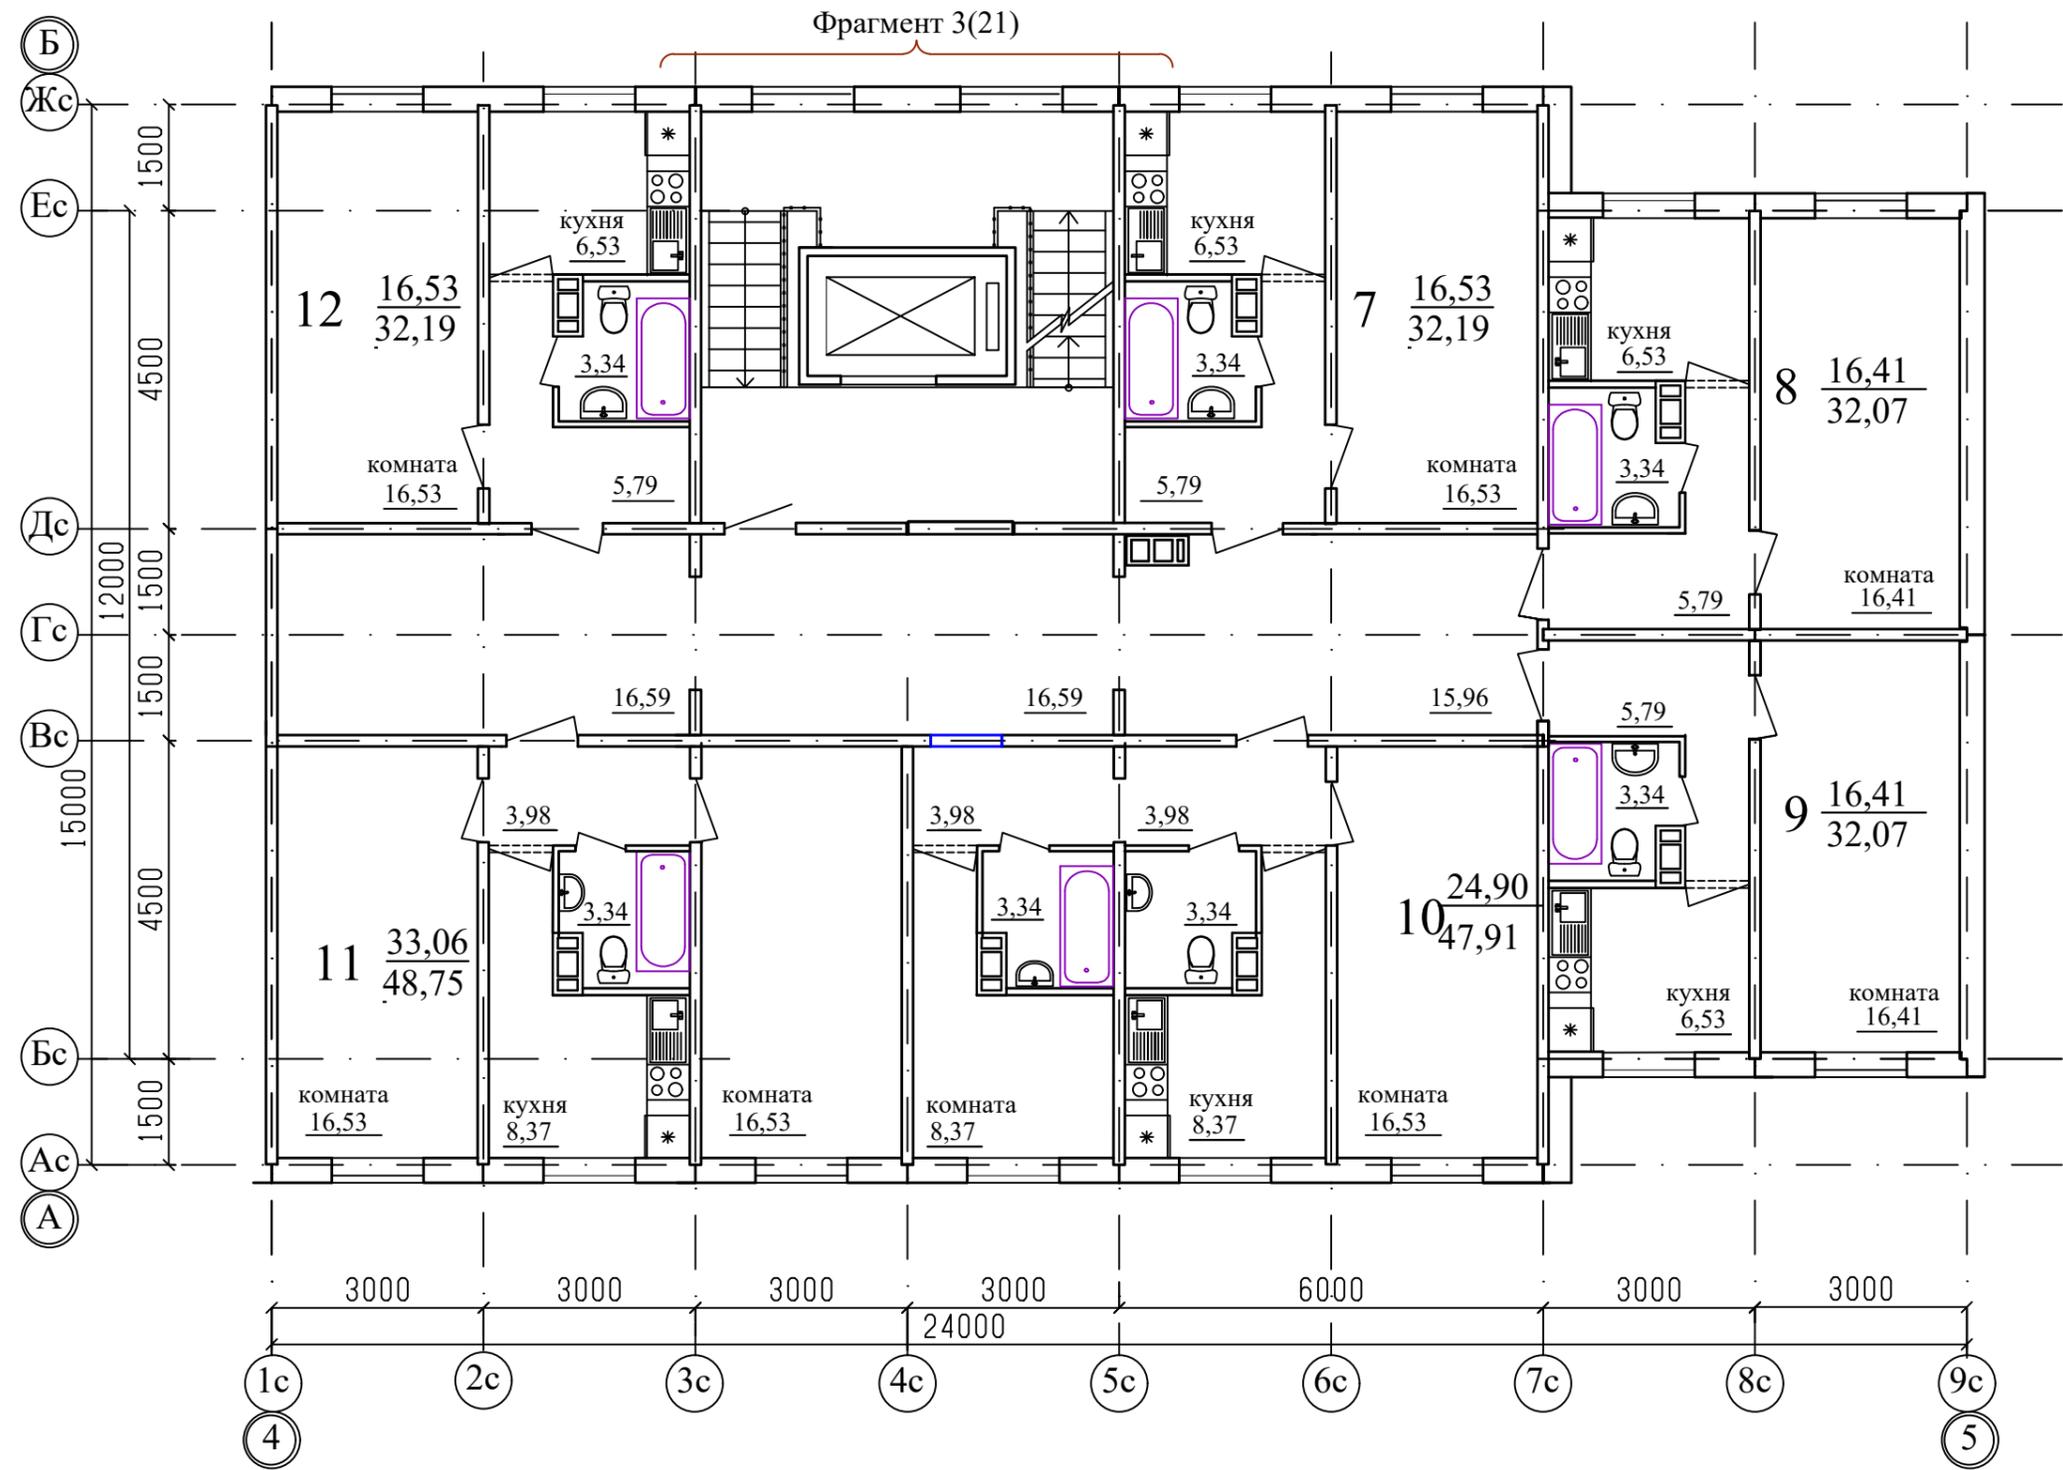


Примечание
 1. .../... - жилая площадь квартиры / площадь квартиры.
 2. Двери в лестничную клетку выполнить противопожарными с пределом огнестойкости EI30.

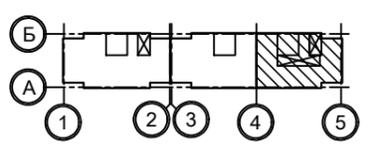


| | | | | | | | | | |
|------------|------------|------|------|--------------------|------|--|--------|----------------------------|--------|
| | | | | | | 1010-2-2023 - АР.ГЧ | | | |
| | | | | | | Курганская область, г. Курган, 8-й микрорайон №5 | | | |
| Изм. | К.Уч. | Лист | №док | Подпись | Дата | Многоквартирный жилой дом (стр. №2) | Стадия | Лист | Листов |
| Разработал | Орлова | | | <i>[Signature]</i> | | | П | 16 | |
| Проверил | | | | | | План 2-го этажа Секции в осях 4-5 | КБ | СТРОИТЕЛЬНЫЕ ТЕХНОЛОГИИ | |
| ГАП | Орлова | | | <i>[Signature]</i> | | | | | |
| ГИП | Отг | | | <i>[Signature]</i> | | | | | |
| Н.контр. | Кидралеева | | | <i>[Signature]</i> | | | | | |

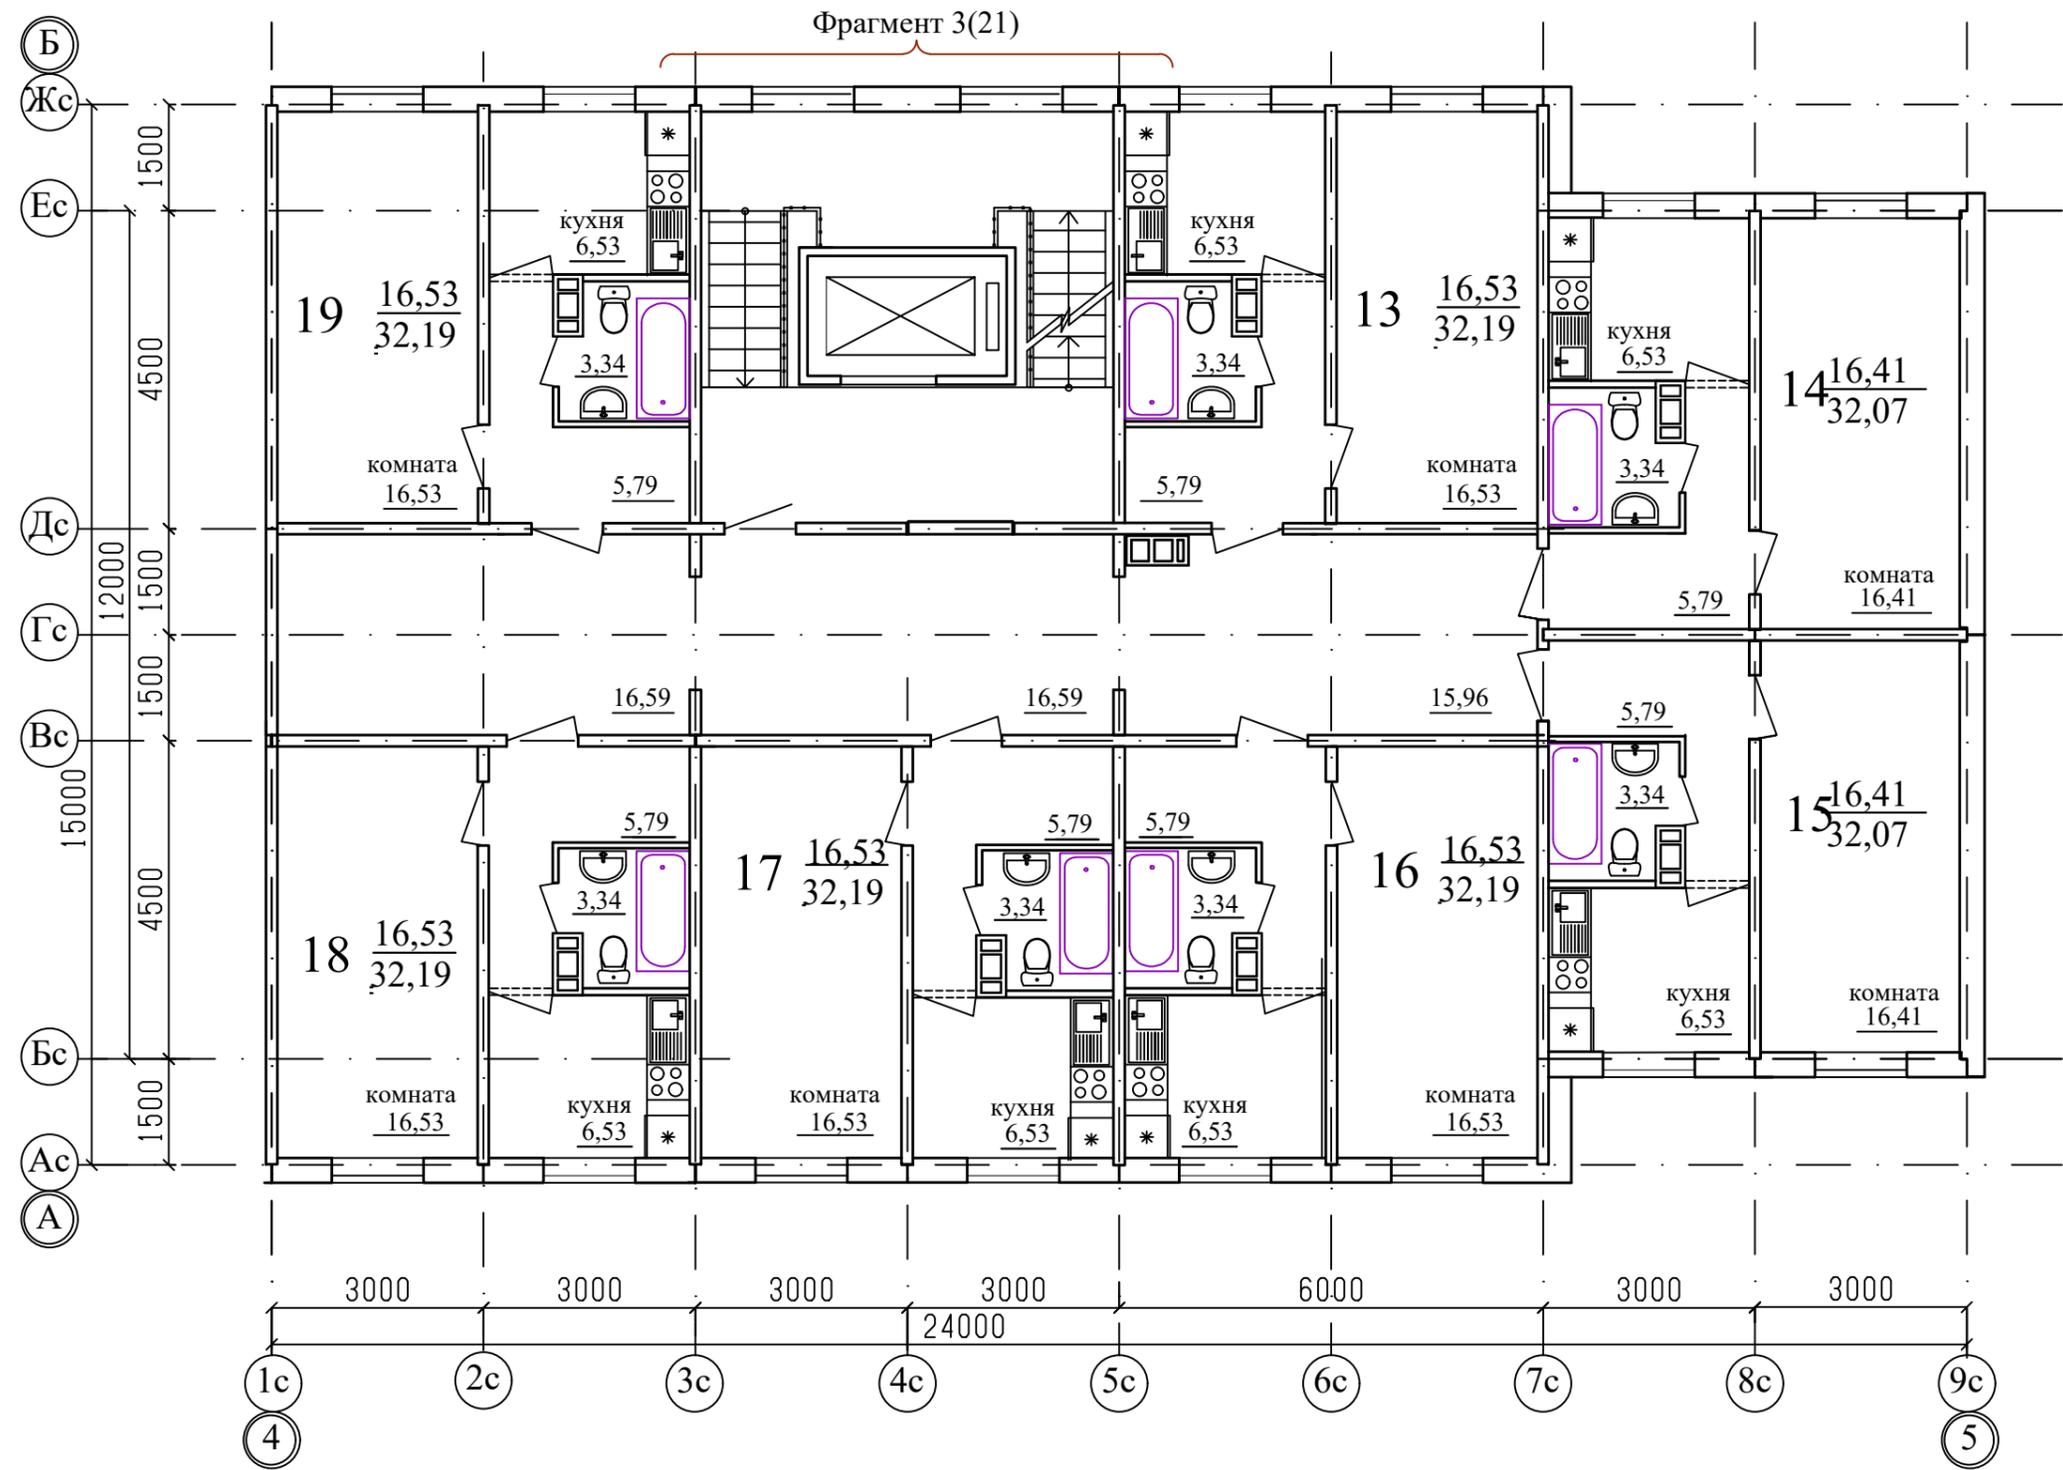


Примечание
 1. .../... - жилая площадь квартиры / площадь квартиры.
 2. Двери в лестничную клетку выполнить противопожарными с пределом огнестойкости EI30.

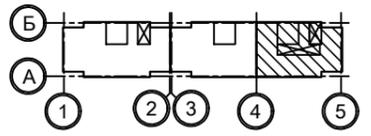


| | | | | | | | | | |
|------------|------------|------|------|--------------------|------|--|--------|----------------------------|--------|
| | | | | | | 1010-2-2023 - АР.ГЧ | | | |
| | | | | | | Курганская область, г. Курган, 8-й микрорайон №5 | | | |
| Изм. | К.Уч. | Лист | №док | Подпись | Дата | Многоквартирный жилой дом (стр. №2) | Стадия | Лист | Листов |
| Разработал | Орлова | | | <i>[Signature]</i> | | | П | 17 | |
| Проверил | | | | | | План 3-го, этажа. Секции в осях 4-5 | КБ | СТРОИТЕЛЬНЫЕ ТЕХНОЛОГИИ | |
| ГАП | Орлова | | | <i>[Signature]</i> | | | | | |
| ГИП | Отг | | | <i>[Signature]</i> | | | | | |
| Н.контр. | Кидралеева | | | <i>[Signature]</i> | | | | | |

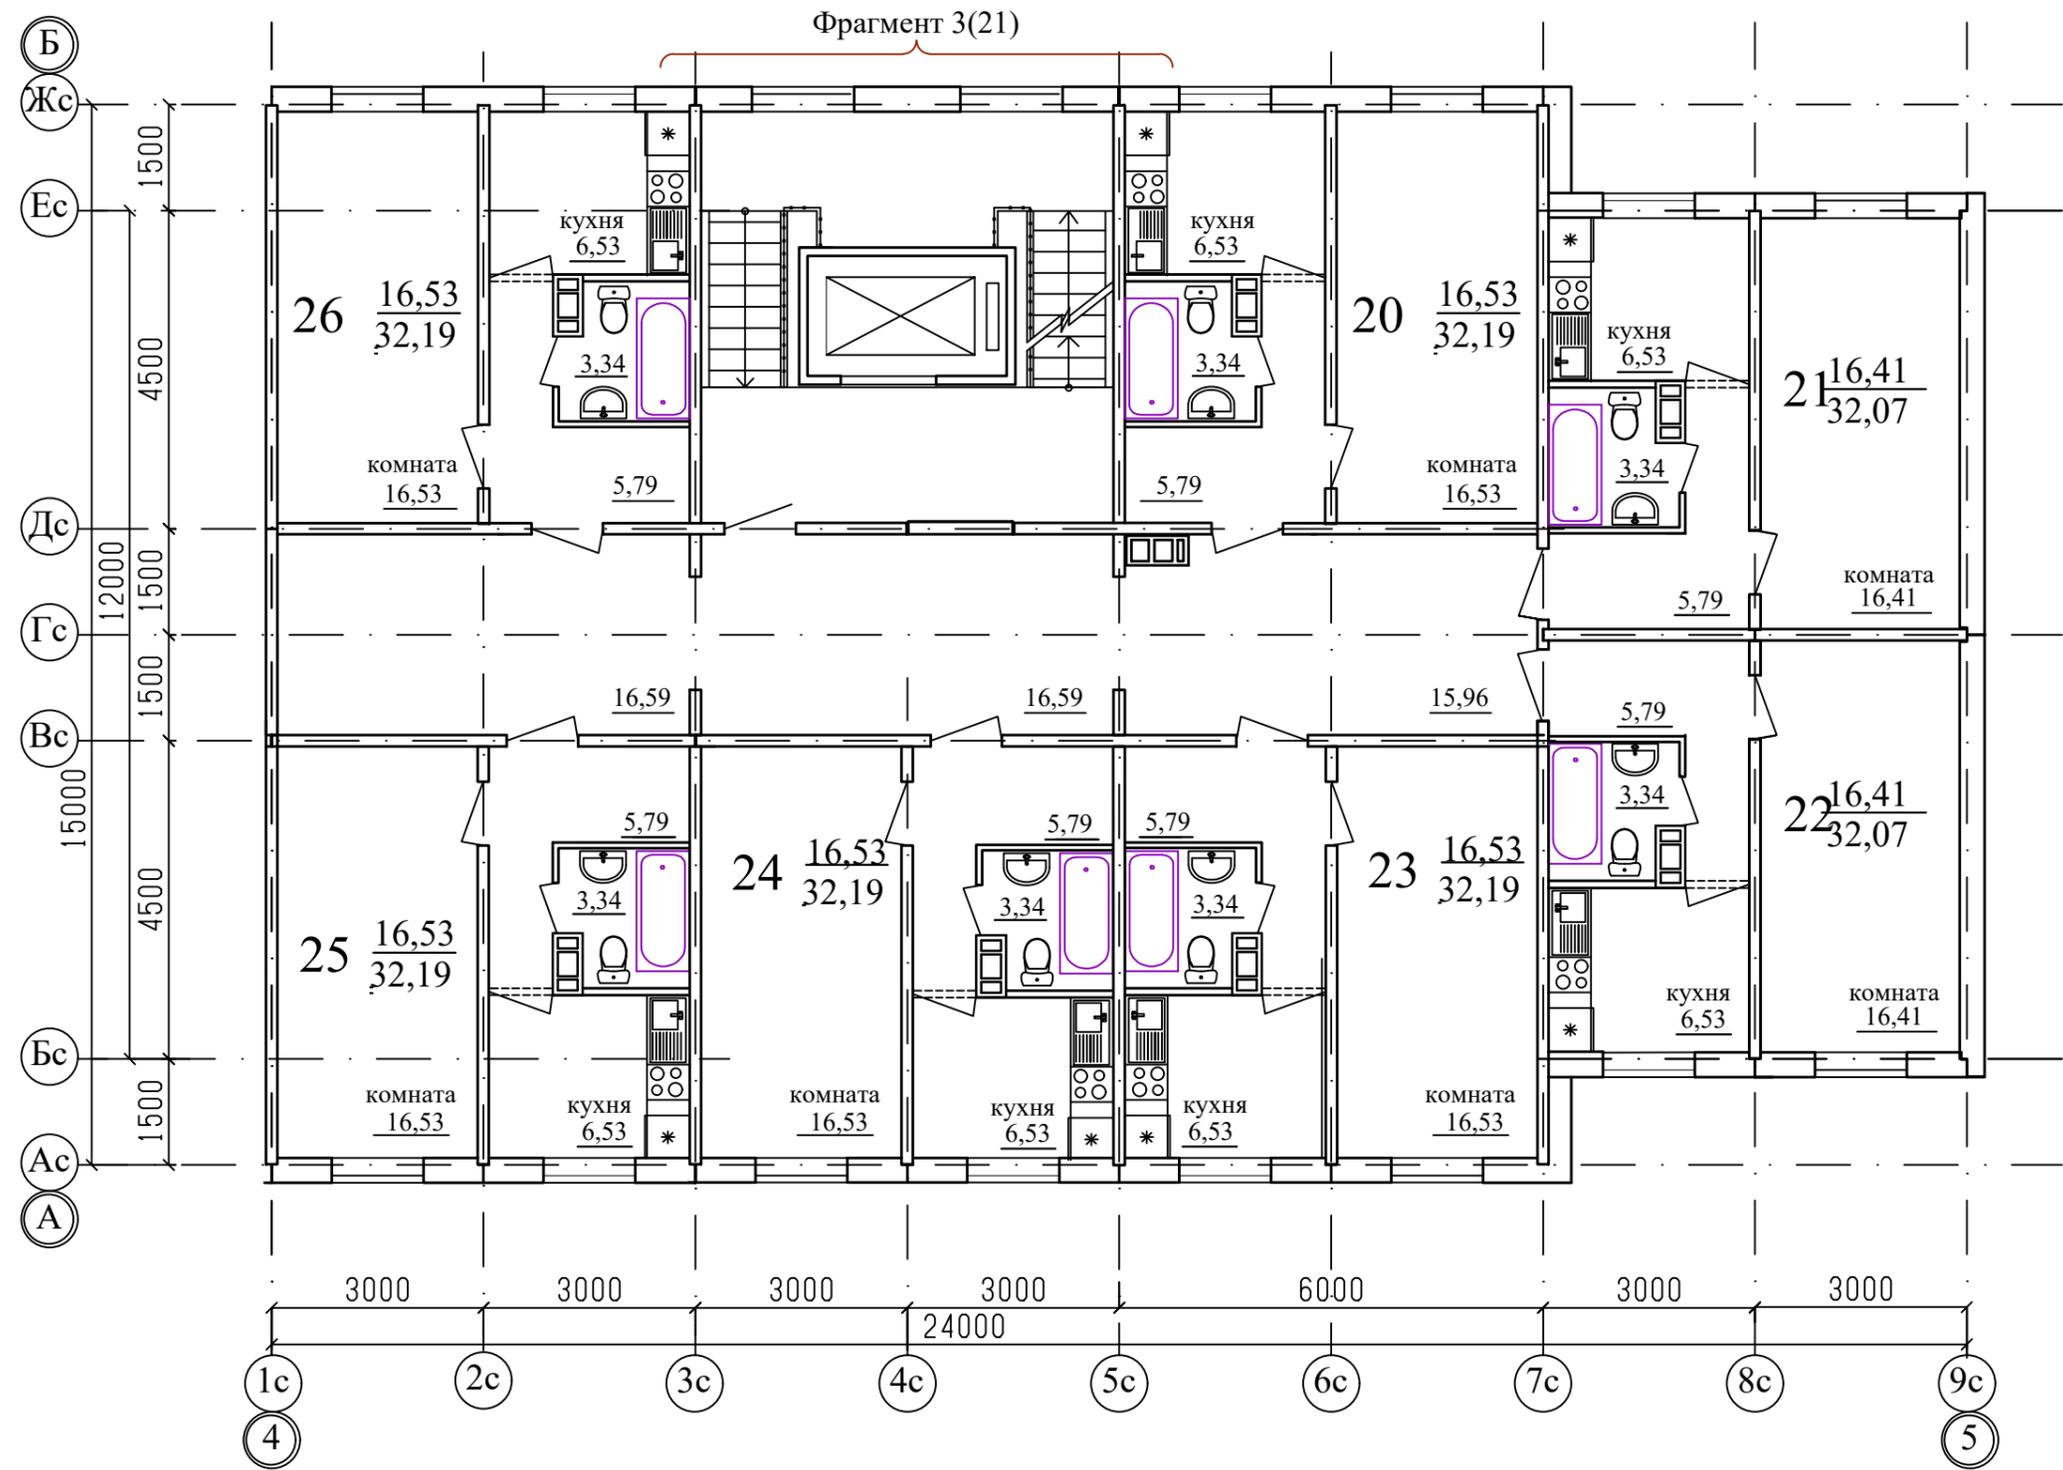

Примечание
 1. .../... - жилая площадь квартиры / площадь квартиры.
 2. Двери в лестничную клетку выполнить противопожарными с пределом огнестойкости EI30.

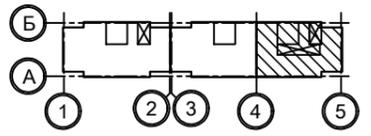


| | | | | | | | | | |
|------------|------------|------|------|--------------------|------|--|--------|----------------------------|--------|
| | | | | | | 1010-2-2023 - АР.ГЧ | | | |
| | | | | | | Курганская область, г. Курган, 8-й микрорайон №5 | | | |
| Изм. | К.Уч. | Лист | №док | Подпись | Дата | Многоквартирный жилой дом (стр. №2) | Стадия | Лист | Листов |
| Разработал | Орлова | | | <i>[Signature]</i> | | | П | 17 | |
| Проверил | | | | | | План 4-го, этажа. Секции в осях 4-5 | КБ | СТРОИТЕЛЬНЫЕ ТЕХНОЛОГИИ | |
| ГАП | Орлова | | | <i>[Signature]</i> | | | | | |
| ГИП | Отг | | | <i>[Signature]</i> | | | | | |
| Н.контр. | Кидралеева | | | <i>[Signature]</i> | | | | | |

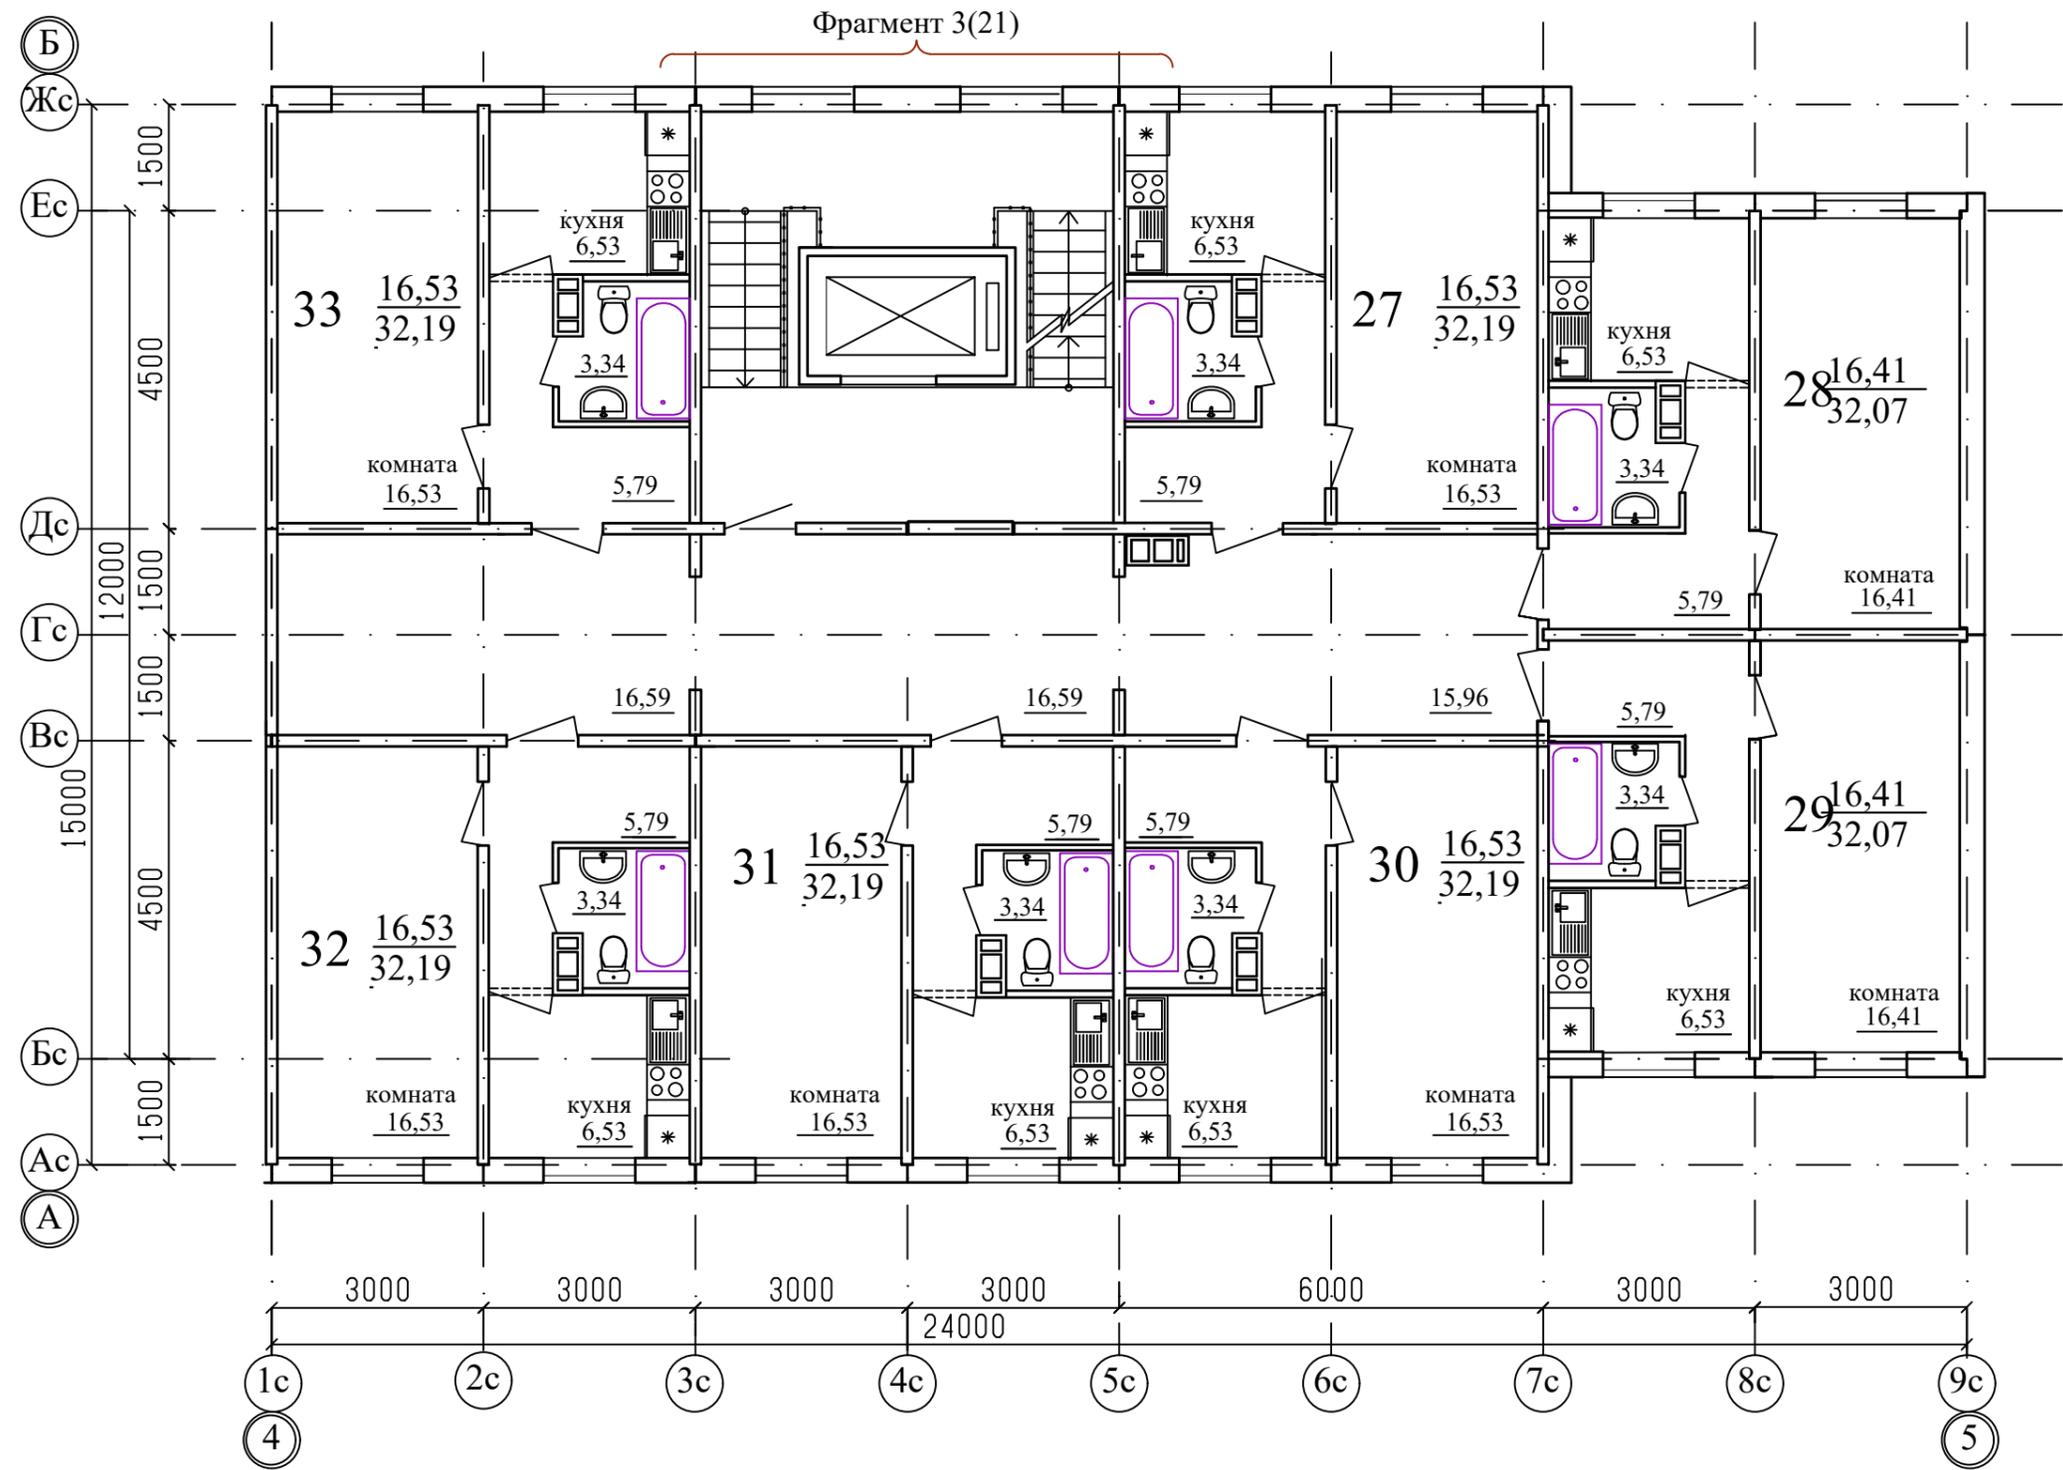


Примечание


1. .../... - жилая площадь квартиры / площадь квартиры.
2. Двери в лестничную клетку выполнить противопожарными с пределом огнестойкости EI30.

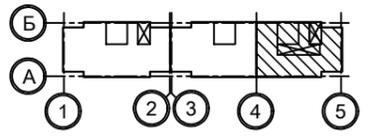


| | | | | | | | | | |
|------------|------------|------|------|--------------------|------|--|--------|----------------------------|--------|
| | | | | | | 1010-2-2023 - АР.ГЧ | | | |
| | | | | | | Курганская область, г. Курган, 8-й микрорайон №5 | | | |
| Изм. | К.Уч. | Лист | №док | Подпись | Дата | Многоквартирный жилой дом (стр. №2) | Стадия | Лист | Листов |
| Разработал | Орлова | | | <i>[Signature]</i> | | | П | 17 | |
| Проверил | | | | | | План 5-го, этажа. Секции в осях 4-5 | КБ | СТРОИТЕЛЬНЫЕ ТЕХНОЛОГИИ | |
| ГАП | Орлова | | | <i>[Signature]</i> | | | | | |
| ГИП | Отг | | | <i>[Signature]</i> | | | | | |
| Н.контр. | Кидралеева | | | <i>[Signature]</i> | | | | | |

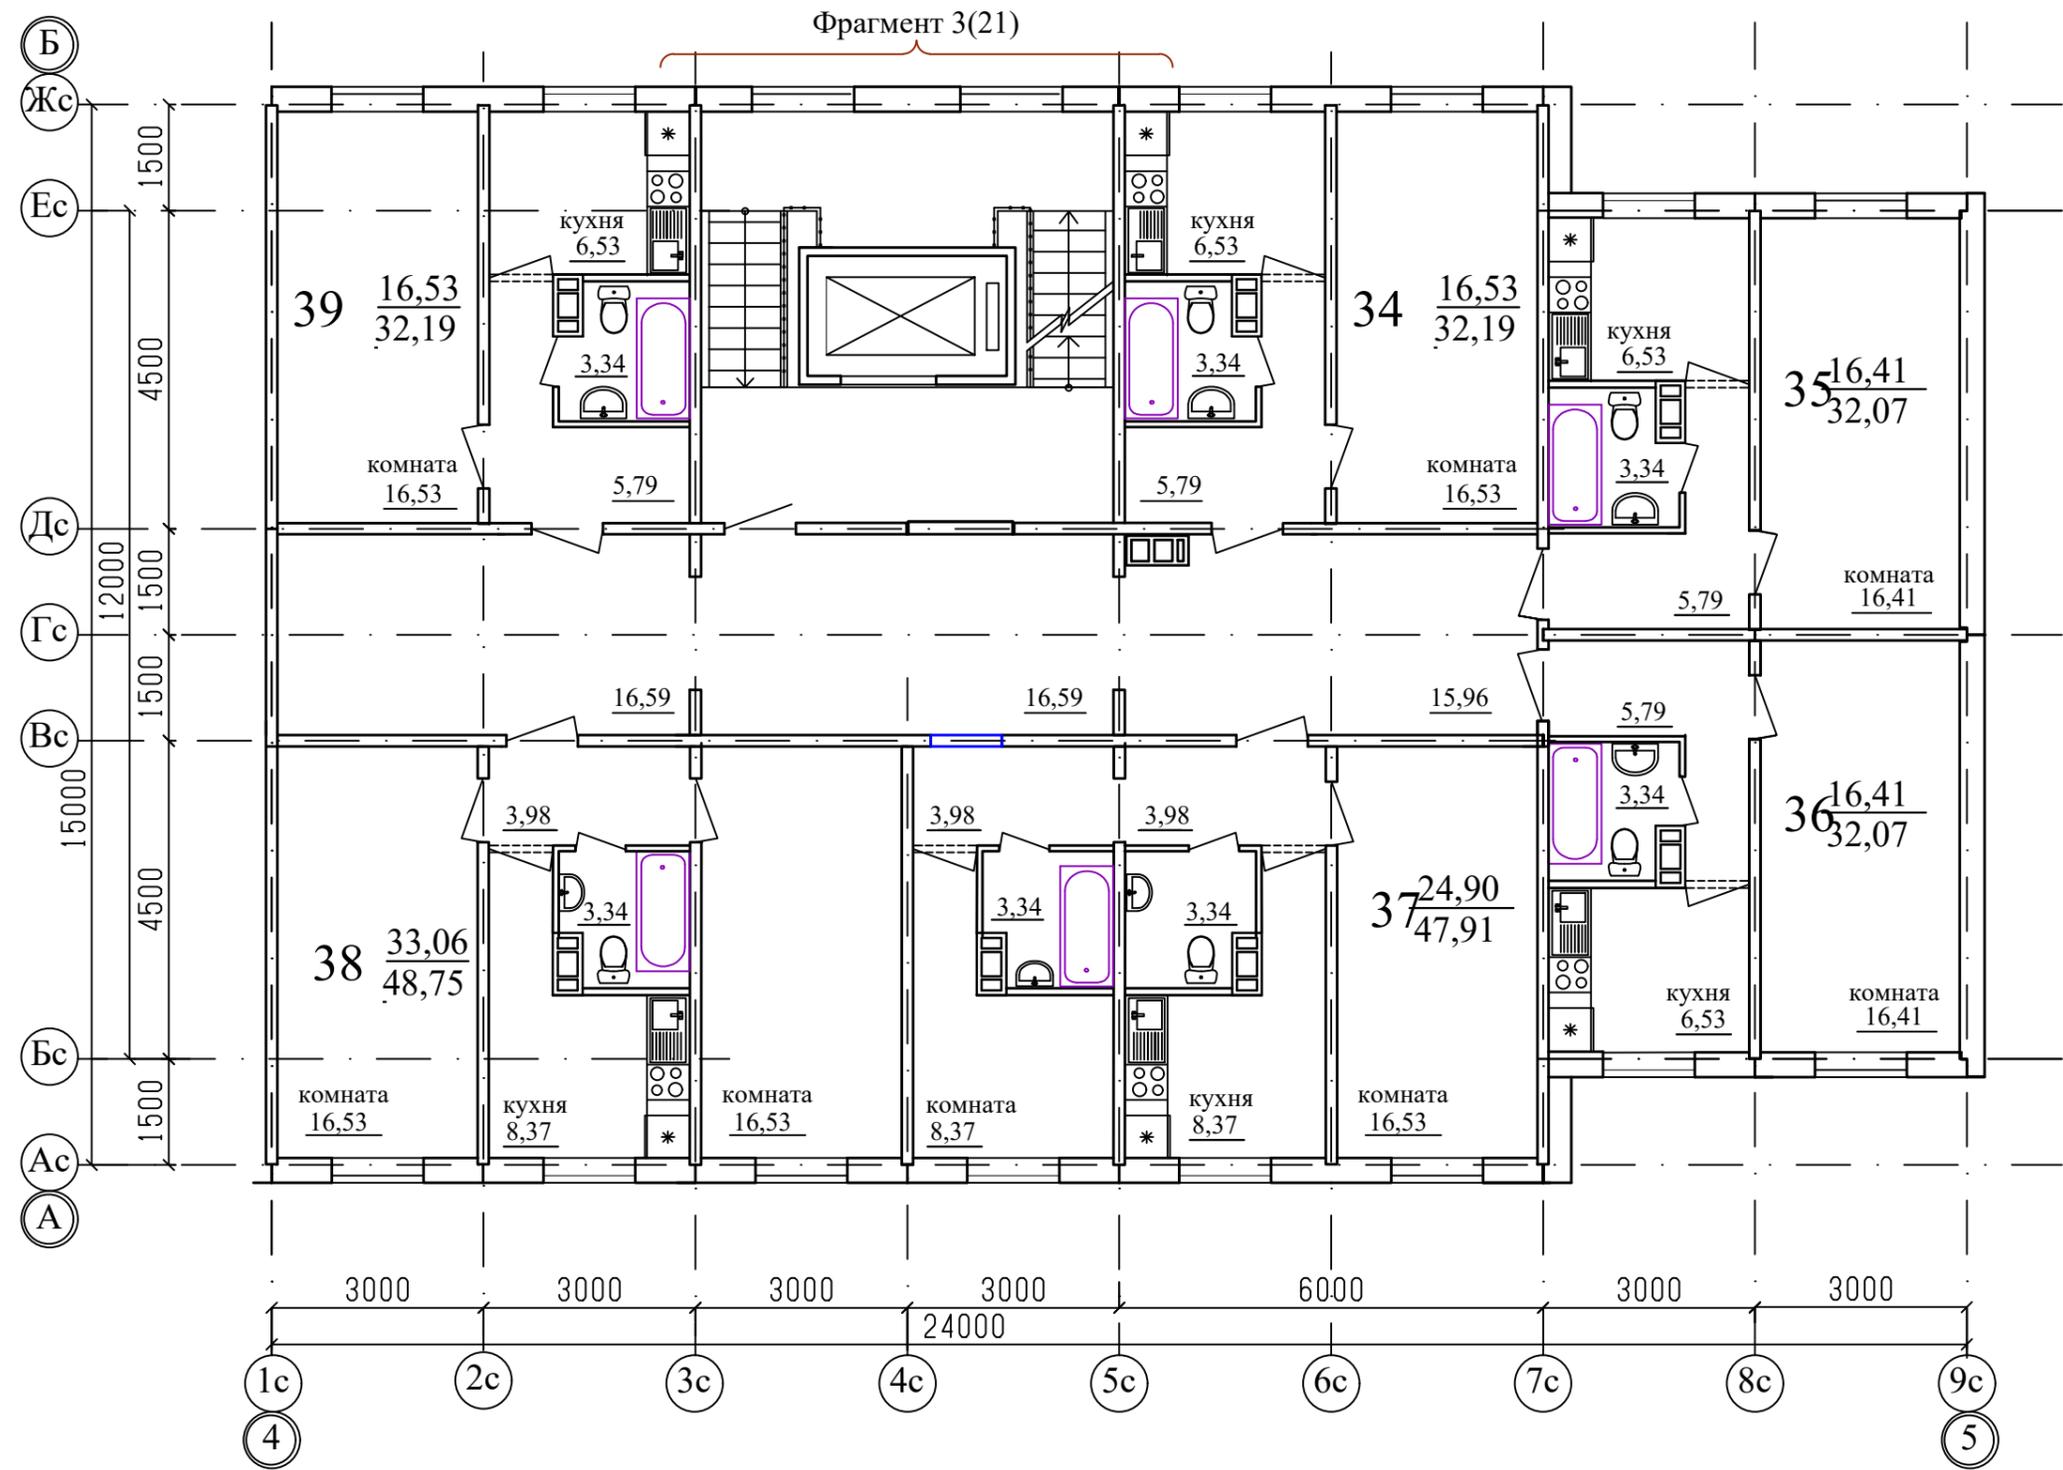


Примечание
 1. .../... - жилая площадь квартиры / площадь квартиры.
 2. Двери в лестничную клетку выполнить противопожарными с пределом огнестойкости EI30.

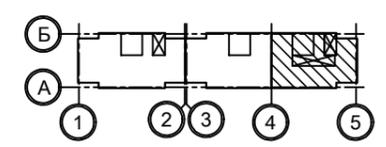


| | | | | | | | | | |
|------------|------------|------|------|--------------------|------|--|--------|----------------------------|--------|
| | | | | | | 1010-2-2023 - АР.ГЧ | | | |
| | | | | | | Курганская область, г. Курган, 8-й микрорайон №5 | | | |
| Изм. | К.Уч. | Лист | №док | Подпись | Дата | Многоквартирный жилой дом (стр. №2) | Стадия | Лист | Листов |
| Разработал | Орлова | | | <i>[Signature]</i> | | | П | 16 | |
| Проверил | | | | | | План 6-го этажа Секции в осях 4-5 | КБ | СТРОИТЕЛЬНЫЕ ТЕХНОЛОГИИ | |
| ГАП | Орлова | | | <i>[Signature]</i> | | | | | |
| ГИП | Отг | | | <i>[Signature]</i> | | | | | |
| Н.контр. | Кидралеева | | | <i>[Signature]</i> | | | | | |

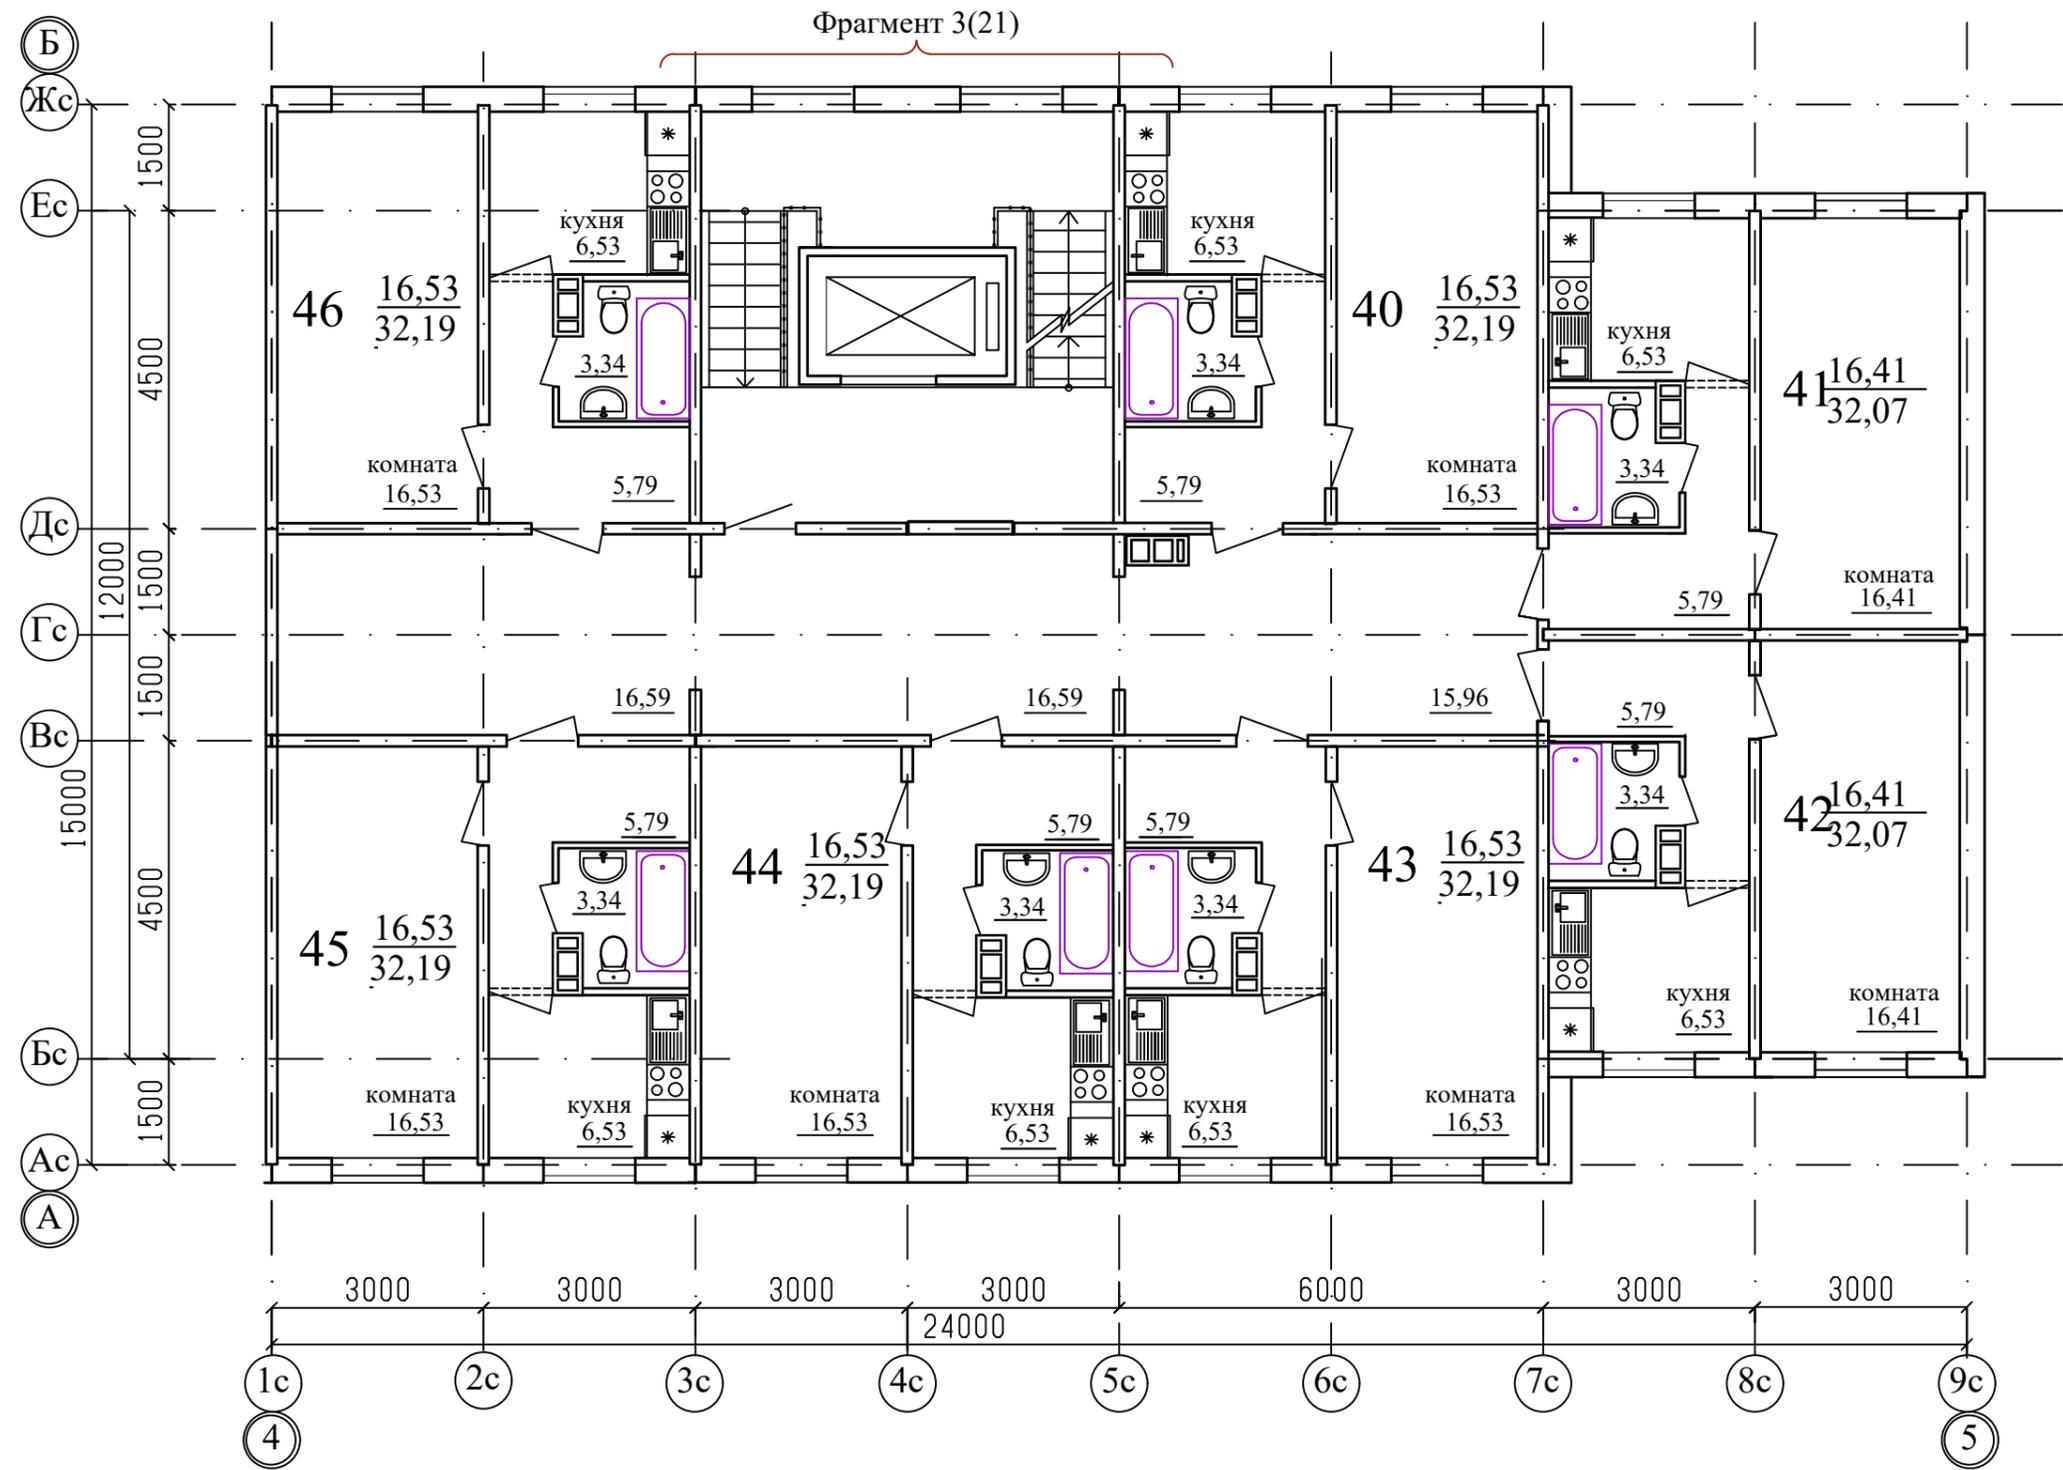


Примечание
 1. .../... - жилая площадь квартиры / площадь квартиры.
 2. Двери в лестничную клетку выполнить противопожарными с пределом огнестойкости EI30.

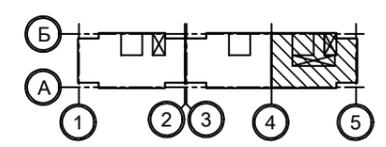


| | | | | | | | | | |
|------------|------------|------|------|--------------------|------|--|--------|----------------------------|--------|
| | | | | | | 1010-2-2023 - АР.ГЧ | | | |
| | | | | | | Курганская область, г. Курган, 8-й микрорайон №5 | | | |
| Изм. | К.Уч. | Лист | №док | Подпись | Дата | Многоквартирный жилой дом (стр. №2) | Стадия | Лист | Листов |
| Разработал | Орлова | | | <i>[Signature]</i> | | | П | 17 | |
| Проверил | | | | | | План 7-го, этажа. Секции в осях 4-5 | КБ | СТРОИТЕЛЬНЫЕ ТЕХНОЛОГИИ | |
| ГАП | Орлова | | | <i>[Signature]</i> | | | | | |
| ГИП | Отг | | | <i>[Signature]</i> | | | | | |
| Н.контр. | Кидралеева | | | <i>[Signature]</i> | | | | | |

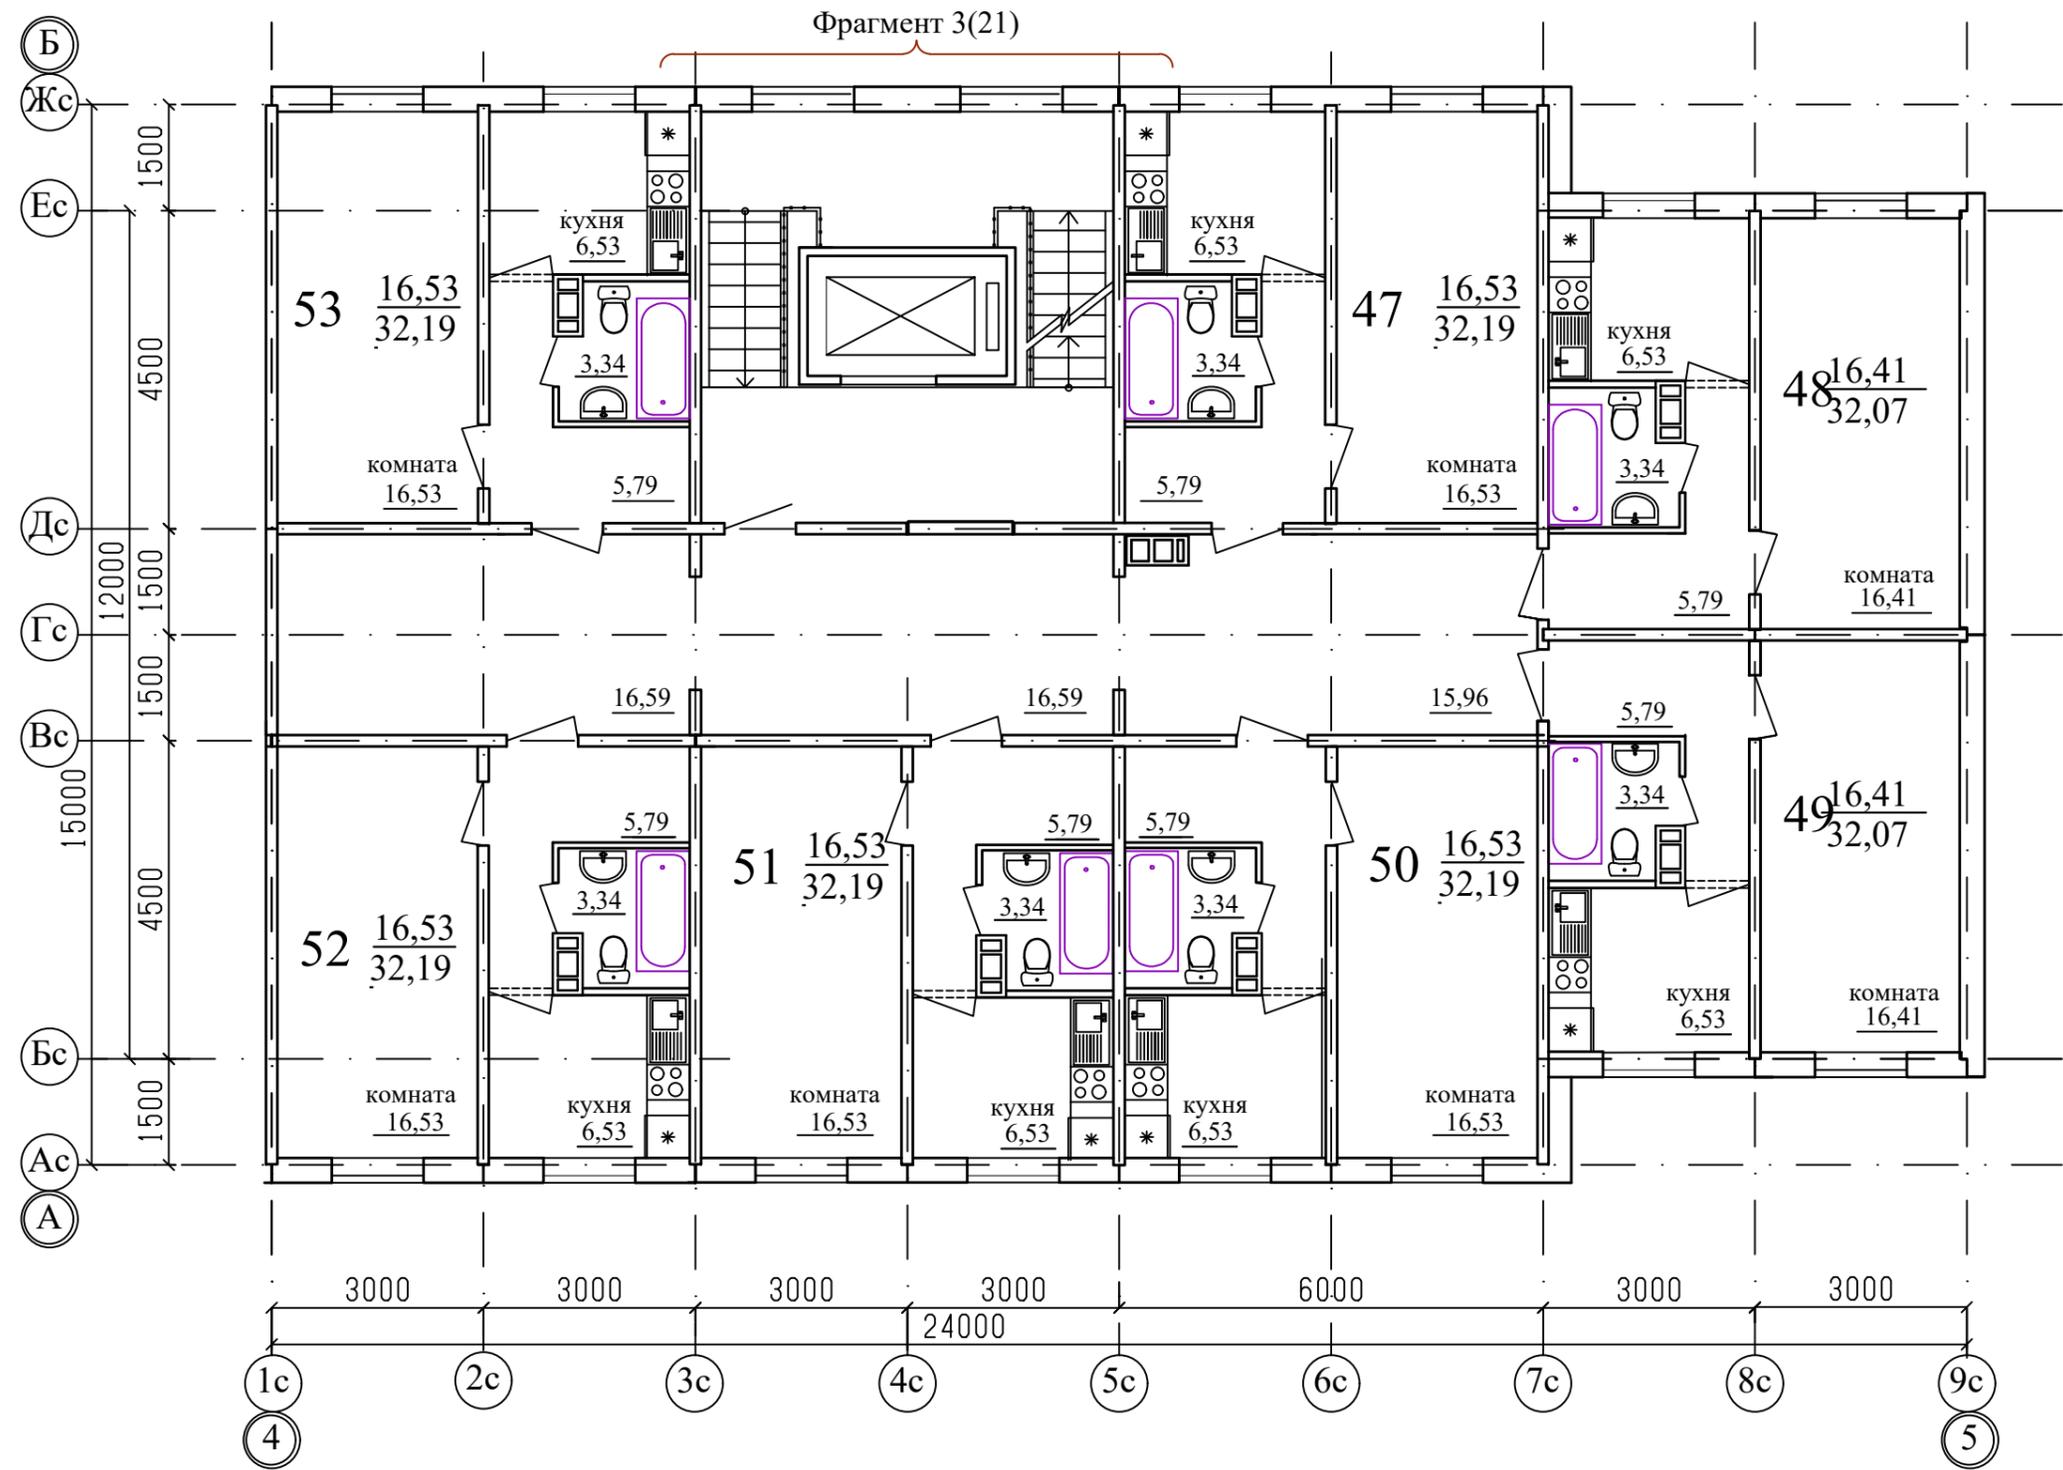


Примечание
 1. .../... - жилая площадь квартиры / площадь квартиры.
 2. Двери в лестничную клетку выполнить противопожарными с пределом огнестойкости EI30.

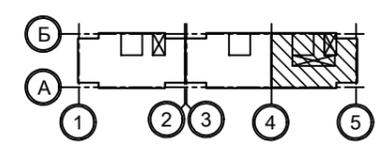


| | | | | | | | | | |
|------------|------------|------|------|--------------------|------|--|--------|----------------------------|--------|
| | | | | | | 1010-2-2023 - АР.ГЧ | | | |
| | | | | | | Курганская область, г. Курган, 8-й микрорайон №5 | | | |
| Изм. | К.Уч. | Лист | №док | Подпись | Дата | Многоквартирный жилой дом (стр. №2) | Стадия | Лист | Листов |
| Разработал | Орлова | | | <i>[Signature]</i> | | | П | 17 | |
| Проверил | | | | | | План 8-го, этажа. Секции в осях 4-5 | КБ | СТРОИТЕЛЬНЫЕ ТЕХНОЛОГИИ | |
| ГАП | Орлова | | | <i>[Signature]</i> | | | | | |
| ГИП | Отг | | | <i>[Signature]</i> | | | | | |
| Н.контр. | Кидралеева | | | <i>[Signature]</i> | | | | | |

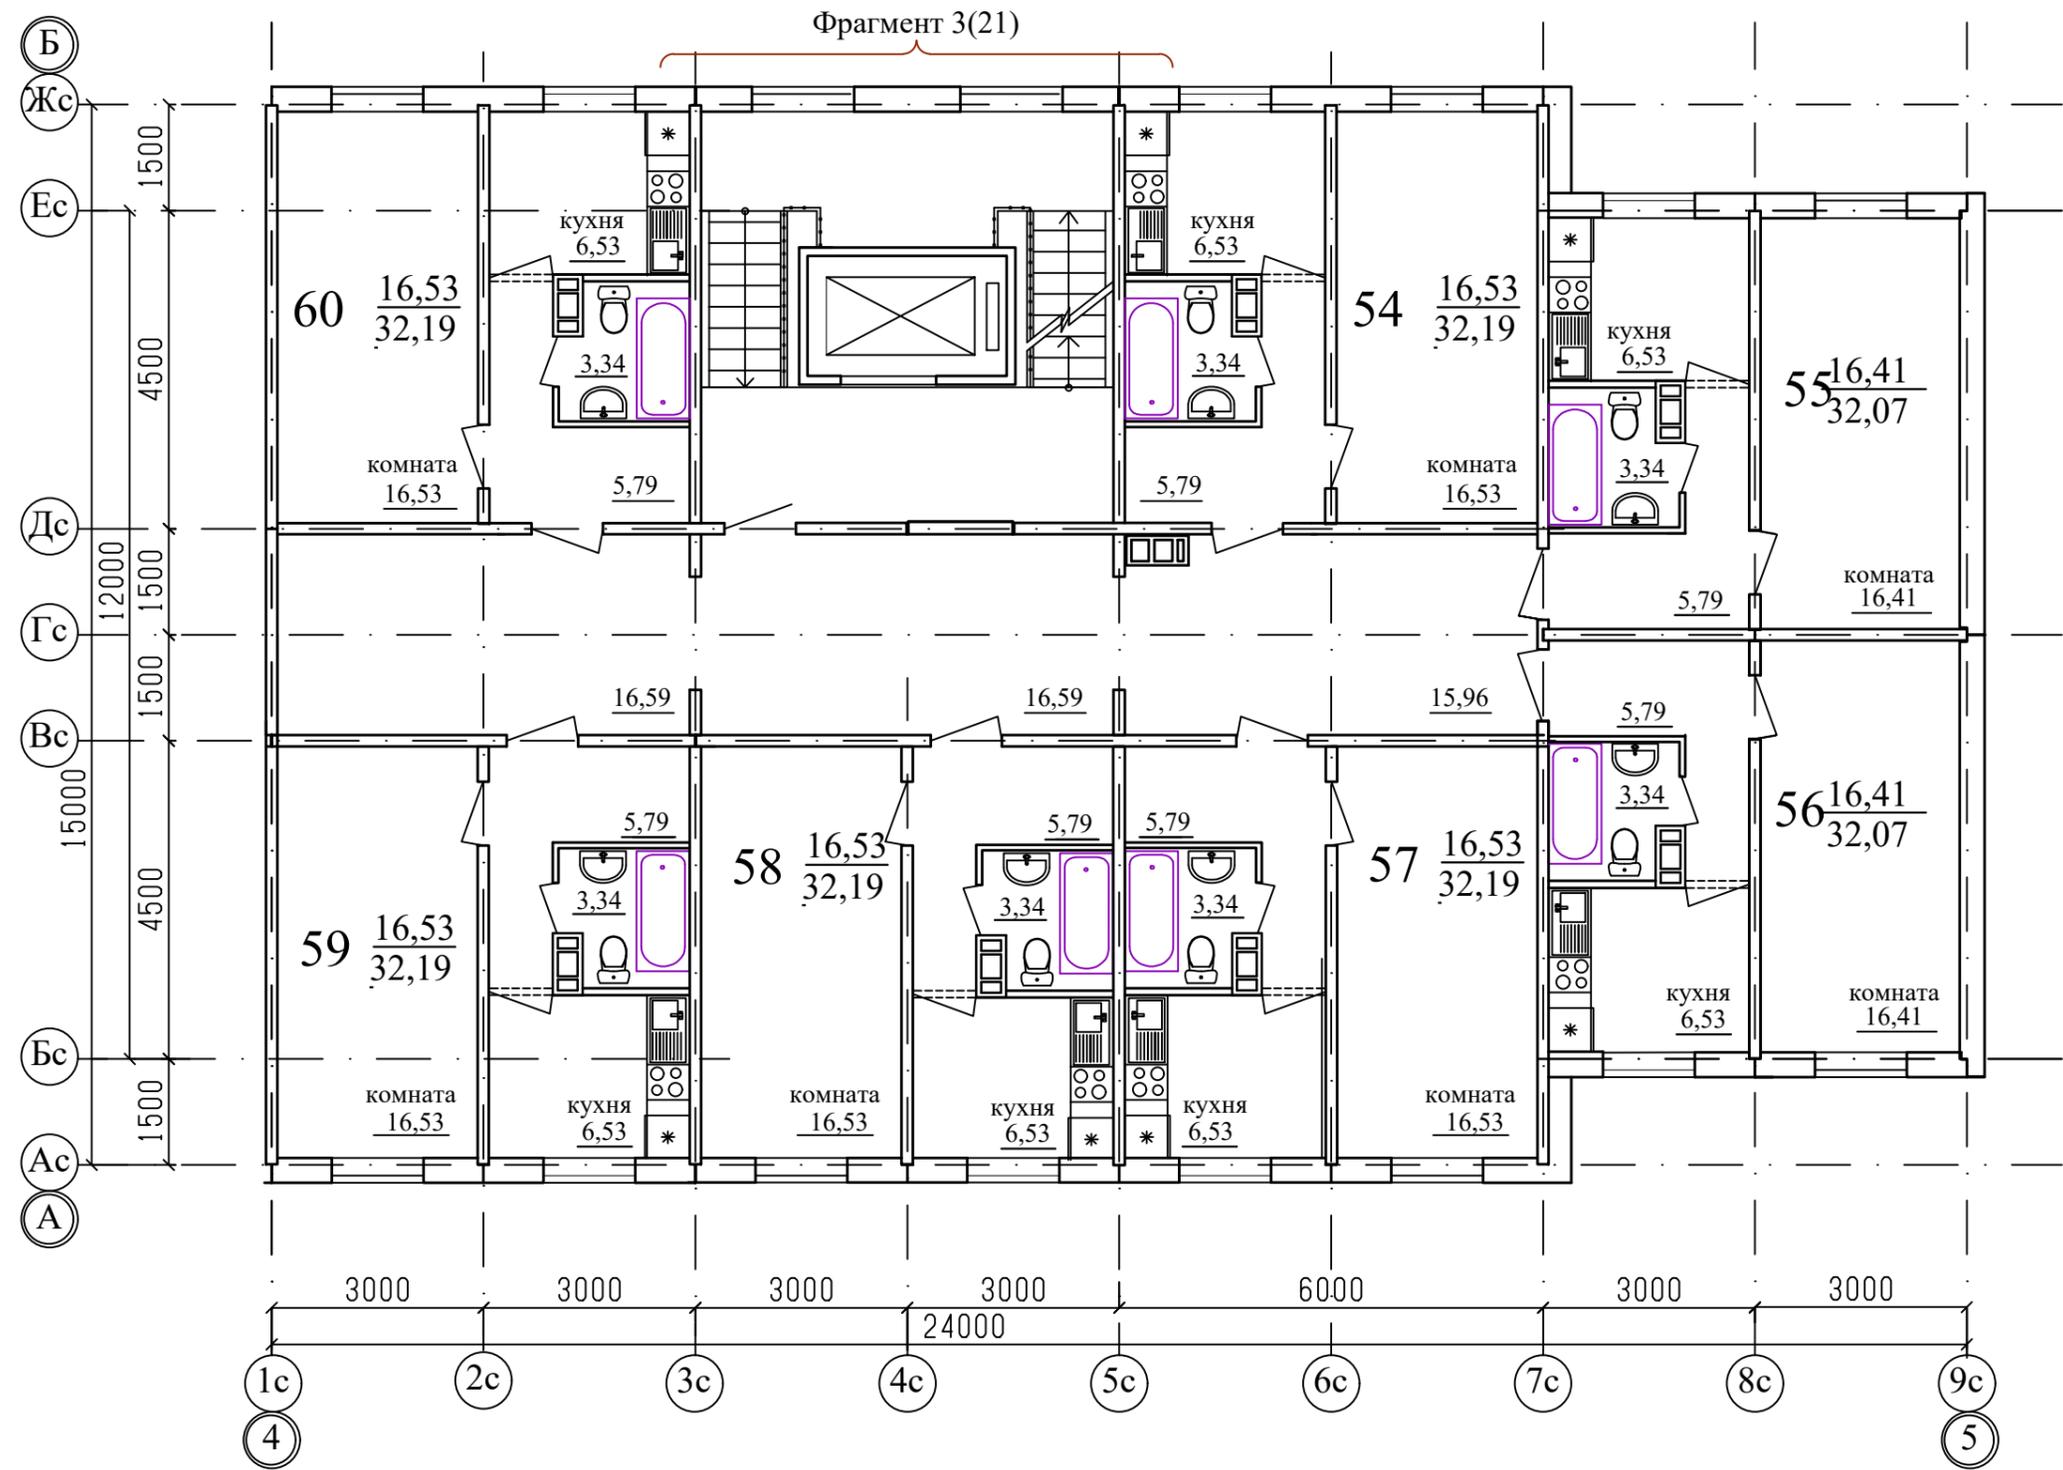

Примечание
 1. .../... - жилая площадь квартиры / площадь квартиры.
 2. Двери в лестничную клетку выполнить противопожарными с пределом огнестойкости EI30.

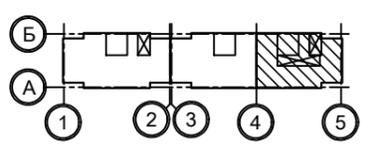


| | | | | | | | | | |
|------------|------------|------|------|--------------------|------|--|--------|----------------------------|--------|
| | | | | | | 1010-2-2023 - АР.ГЧ | | | |
| | | | | | | Курганская область, г. Курган, 8-й микрорайон №5 | | | |
| Изм. | К.Уч. | Лист | №док | Подпись | Дата | Многоквартирный жилой дом (стр. №2) | Стадия | Лист | Листов |
| Разработал | Орлова | | | <i>[Signature]</i> | | | П | 17 | |
| Проверил | | | | | | План 9-го, этажа. Секции в осях 4-5 | КБ | СТРОИТЕЛЬНЫЕ ТЕХНОЛОГИИ | |
| ГАП | Орлова | | | <i>[Signature]</i> | | | | | |
| ГИП | Отг | | | <i>[Signature]</i> | | | | | |
| Н.контр. | Кидралеева | | | <i>[Signature]</i> | | | | | |

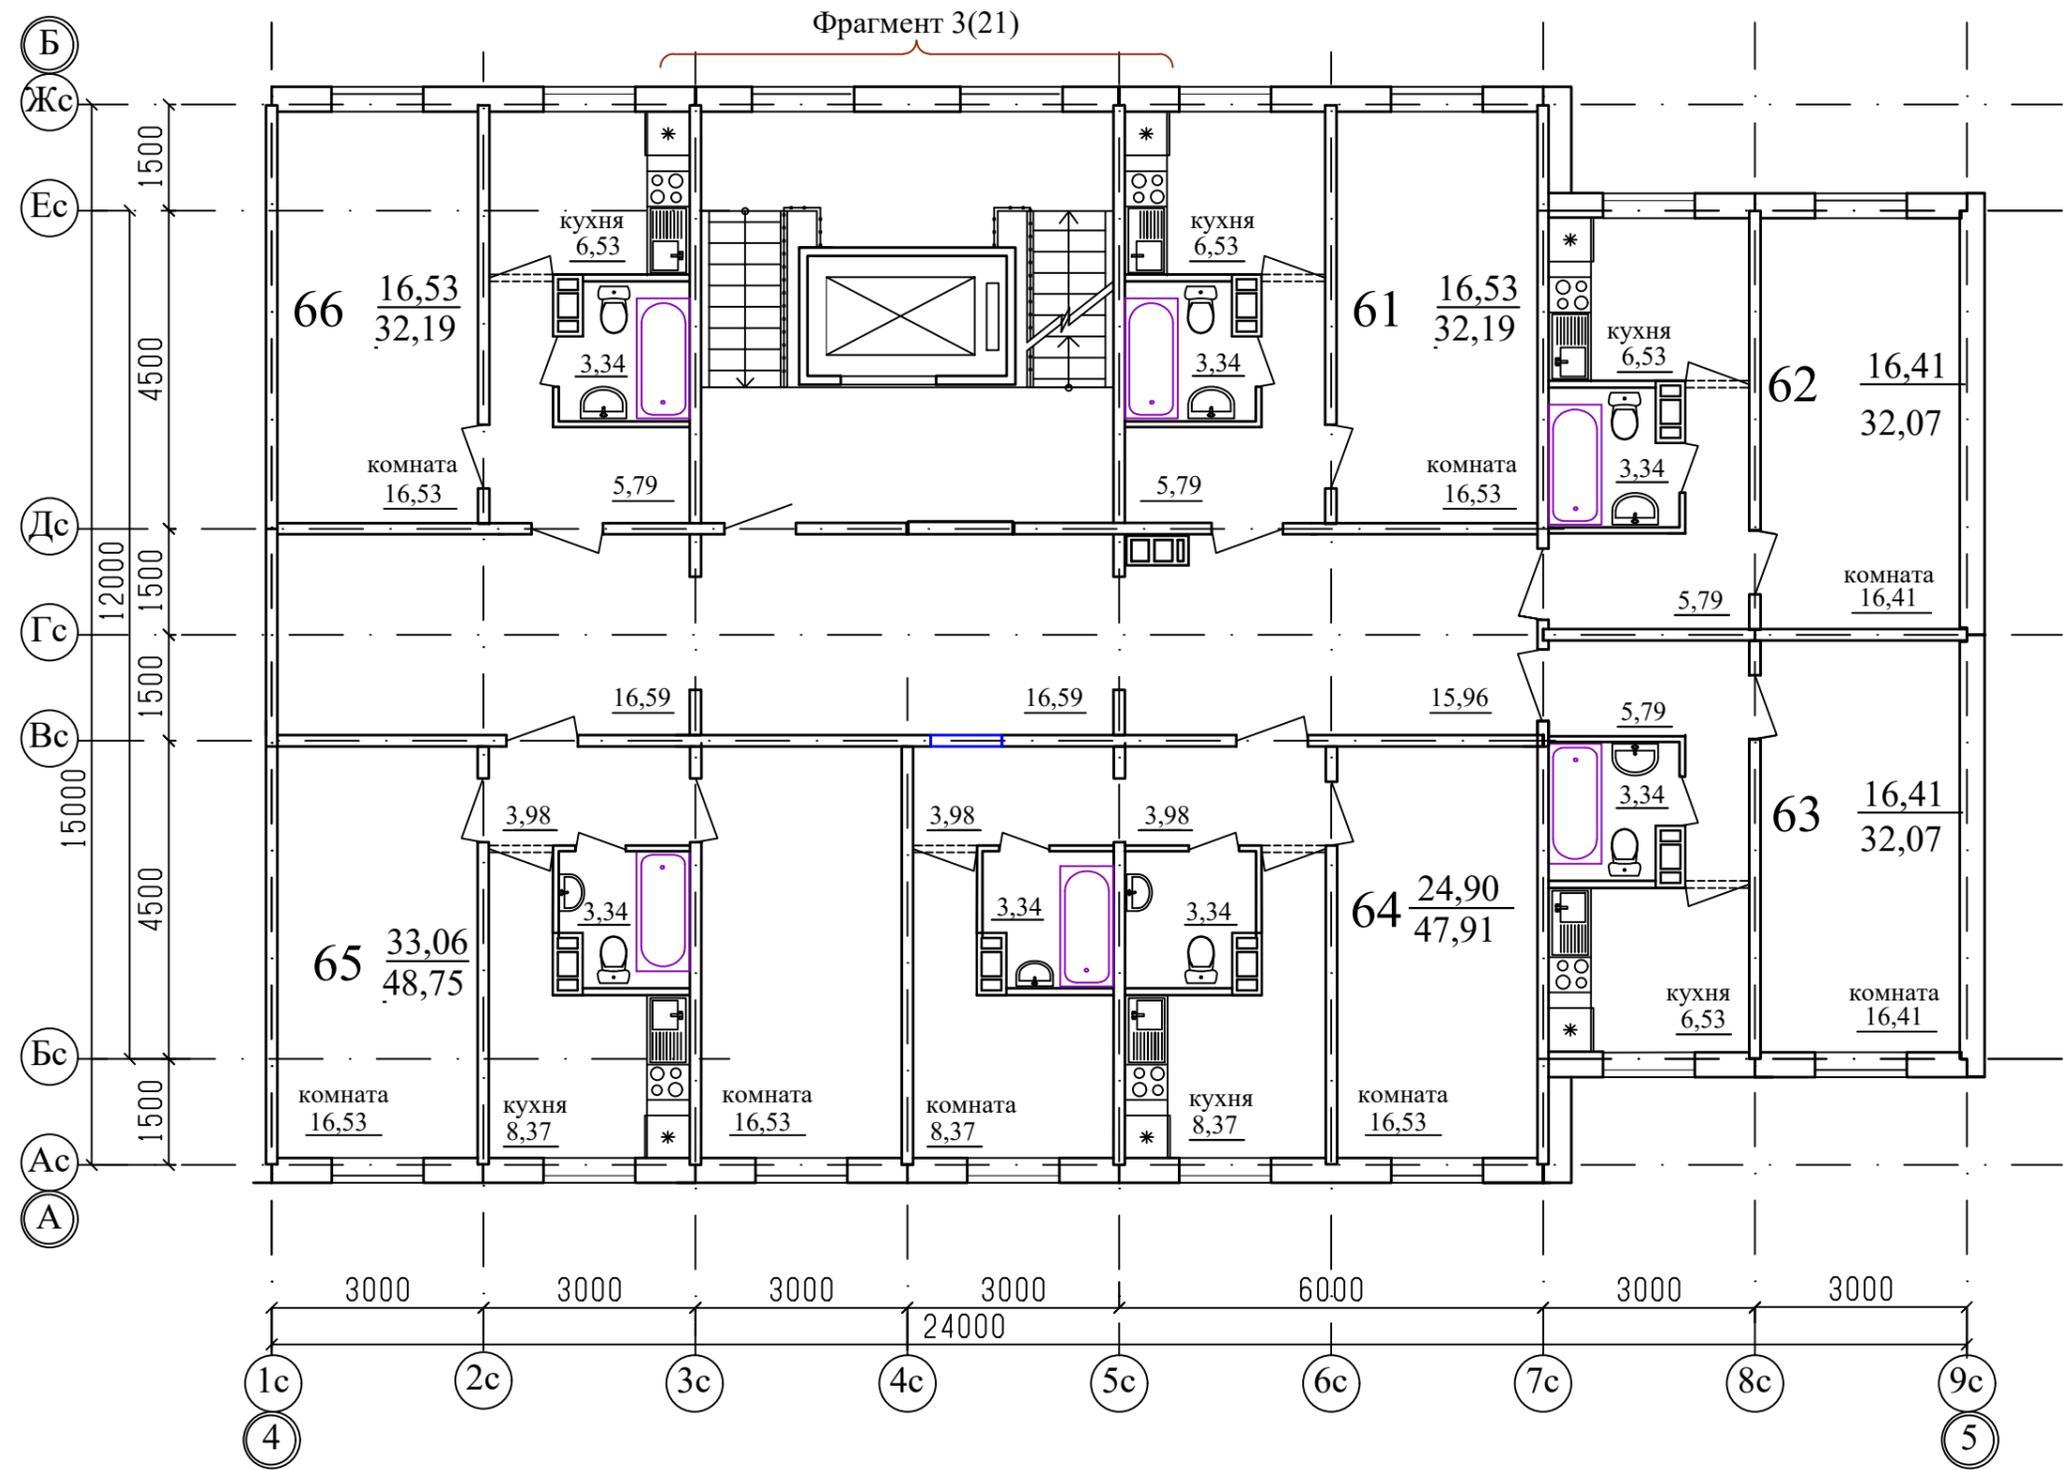


Примечание

1. .../... - жилая площадь квартиры / площадь квартиры.
2. Двери в лестничную клетку выполнить противопожарными с пределом огнестойкости EI30.

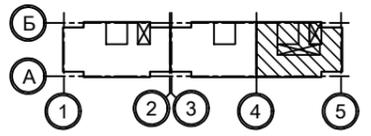


| | | | | | | | | | |
|------------|------------|------|------|--------------------|------|--|--------|----------------------------|--------|
| | | | | | | 1010-2-2023 - АР.ГЧ | | | |
| | | | | | | Курганская область, г. Курган, 8-й микрорайон №5 | | | |
| Изм. | К.Уч. | Лист | №док | Подпись | Дата | Многоквартирный жилой дом (стр. №2) | Стадия | Лист | Листов |
| Разработал | Орлова | | | <i>[Signature]</i> | | | П | 16 | |
| Проверил | | | | | | План 10-го этажа Секции в осях 4-5 | КБ | СТРОИТЕЛЬНЫЕ ТЕХНОЛОГИИ | |
| ГАП | Орлова | | | <i>[Signature]</i> | | | | | |
| ГИП | Отг | | | <i>[Signature]</i> | | | | | |
| Н.контр. | Кидралеева | | | <i>[Signature]</i> | | | | | |

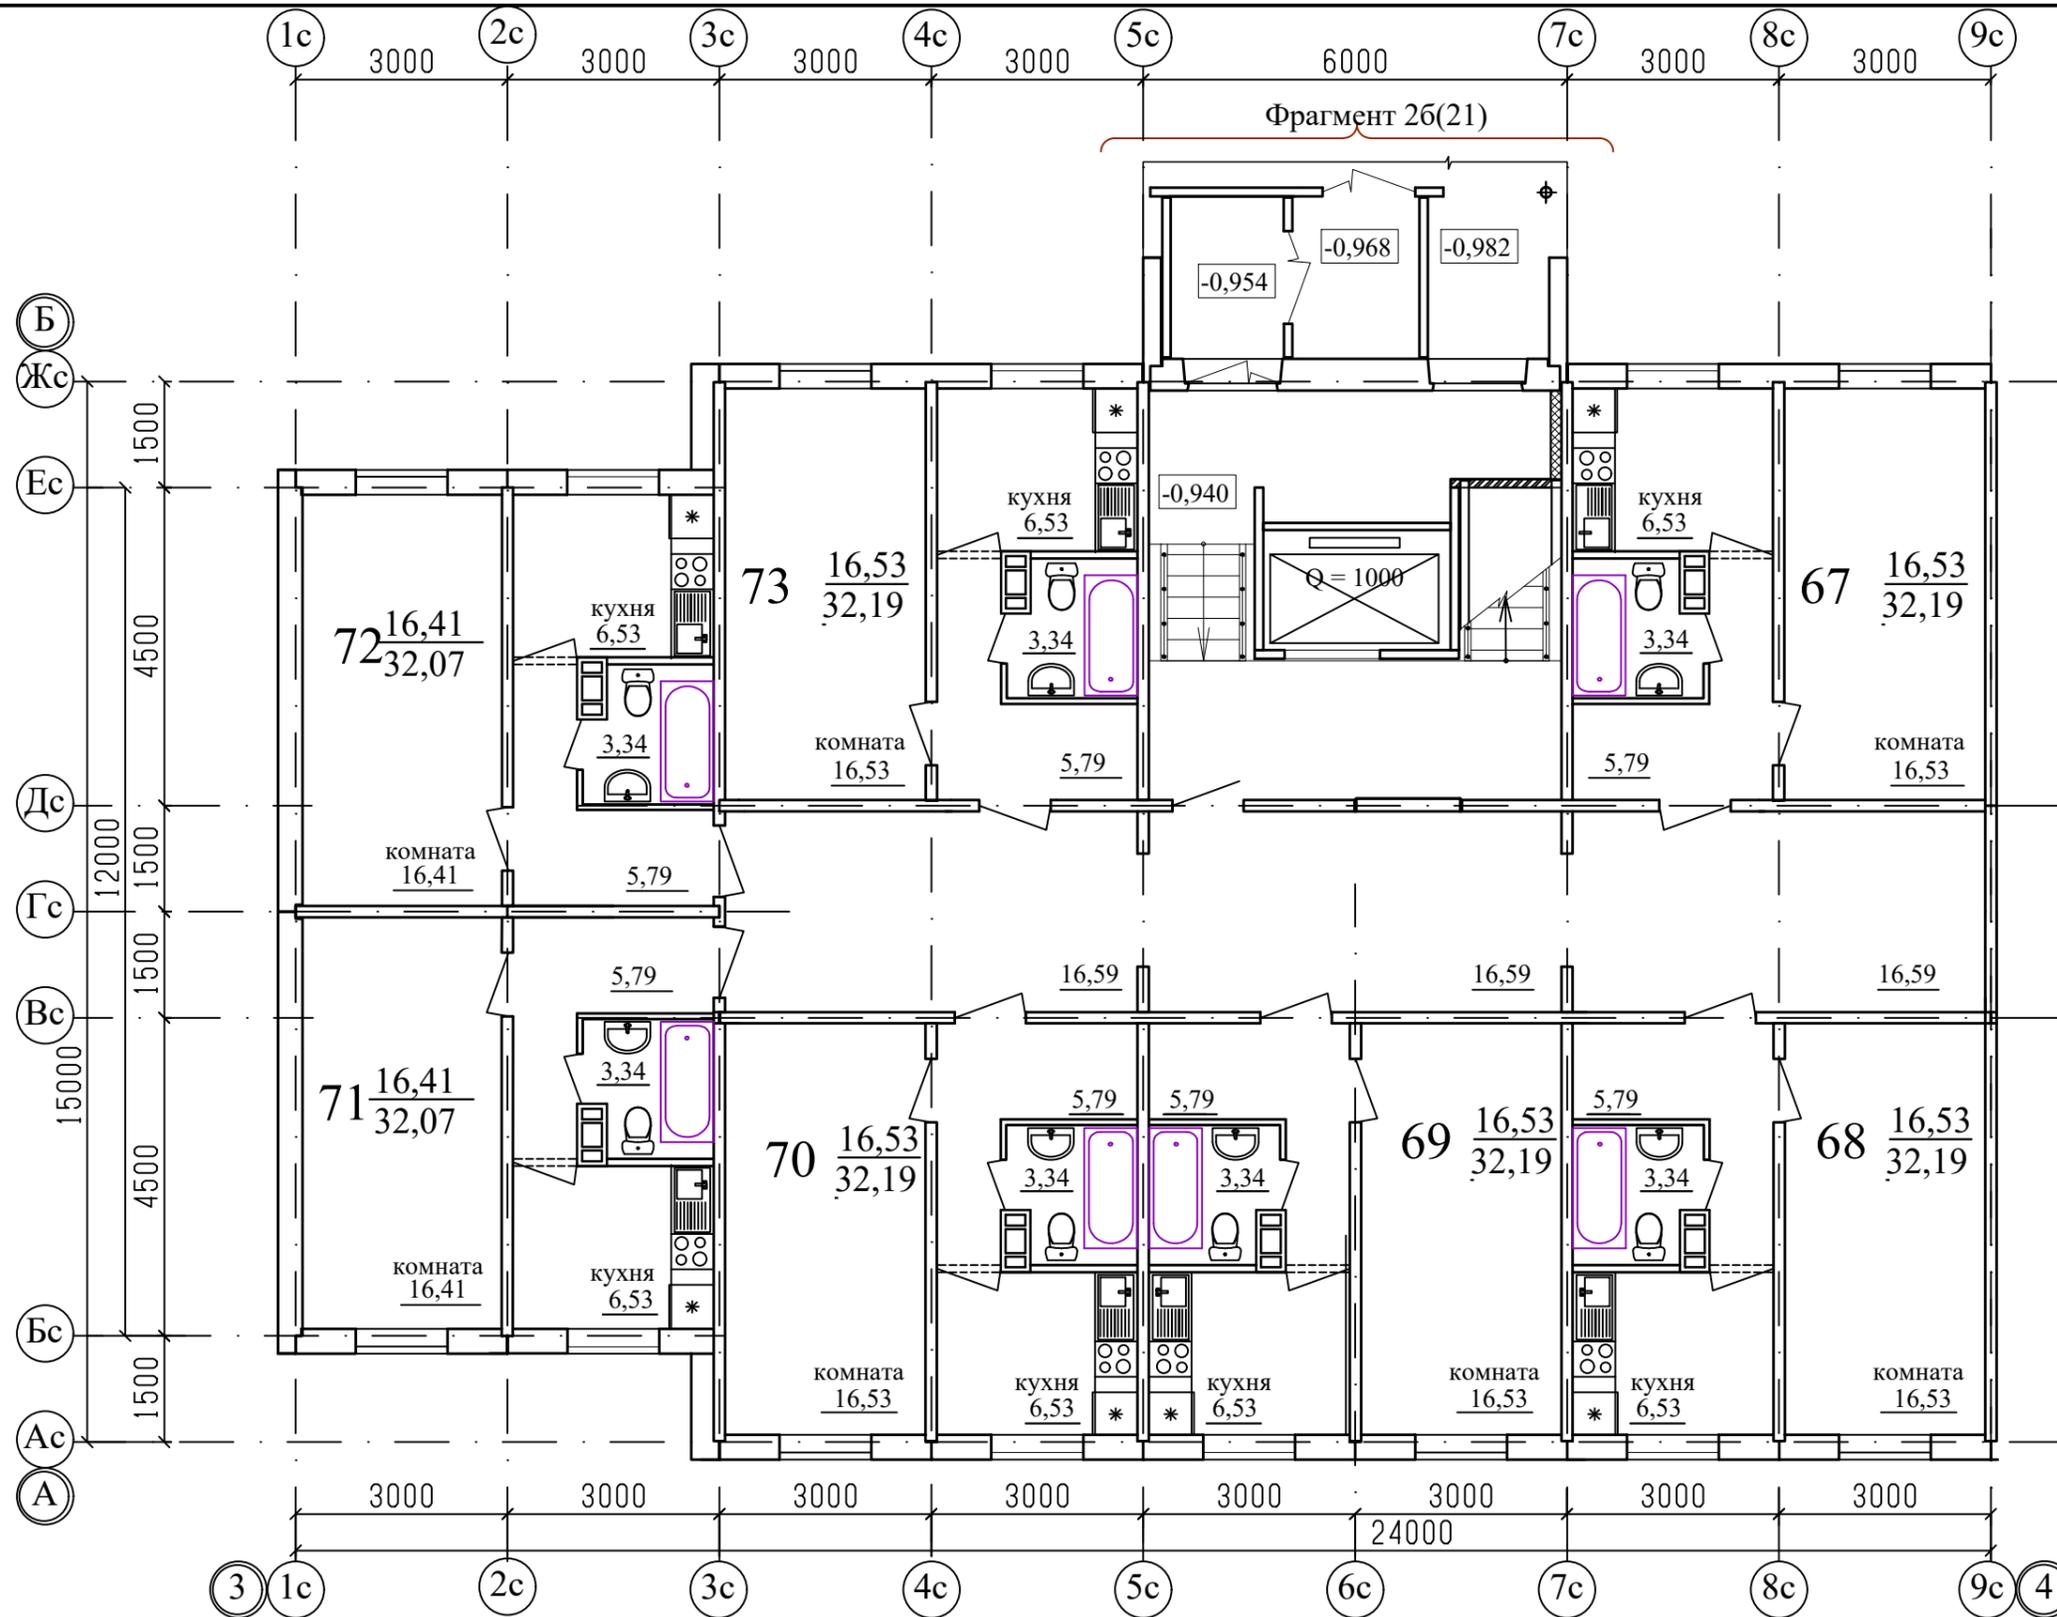


Примечание


1. .../... - жилая площадь квартиры / площадь квартиры.
2. Двери в лестничную клетку выполнить противопожарными с пределом огнестойкости EI30.

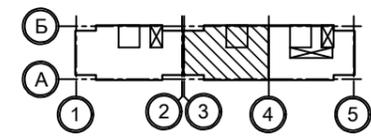


| | | | | | | | | | |
|------------|------------|------|------|--------------------|------|--|--------|----------------------------|--------|
| | | | | | | 1010-2-2023 - АР.ГЧ | | | |
| | | | | | | Курганская область, г. Курган, 8-й микрорайон №5 | | | |
| Изм. | К.Уч. | Лист | №док | Подпись | Дата | Многоквартирный жилой дом (стр. №2) | Стадия | Лист | Листов |
| Разработал | Орлова | | | <i>[Signature]</i> | | | П | 5 | |
| Проверил | | | | | | План 1-го этажа. Секции в осях 3-4 | КБ | СТРОИТЕЛЬНЫЕ ТЕХНОЛОГИИ | |
| ГАП | Орлова | | | <i>[Signature]</i> | | | | | |
| ГИП | Отт | | | <i>[Signature]</i> | | | | | |
| Н.контр. | Кидралеева | | | <i>[Signature]</i> | | | | | |

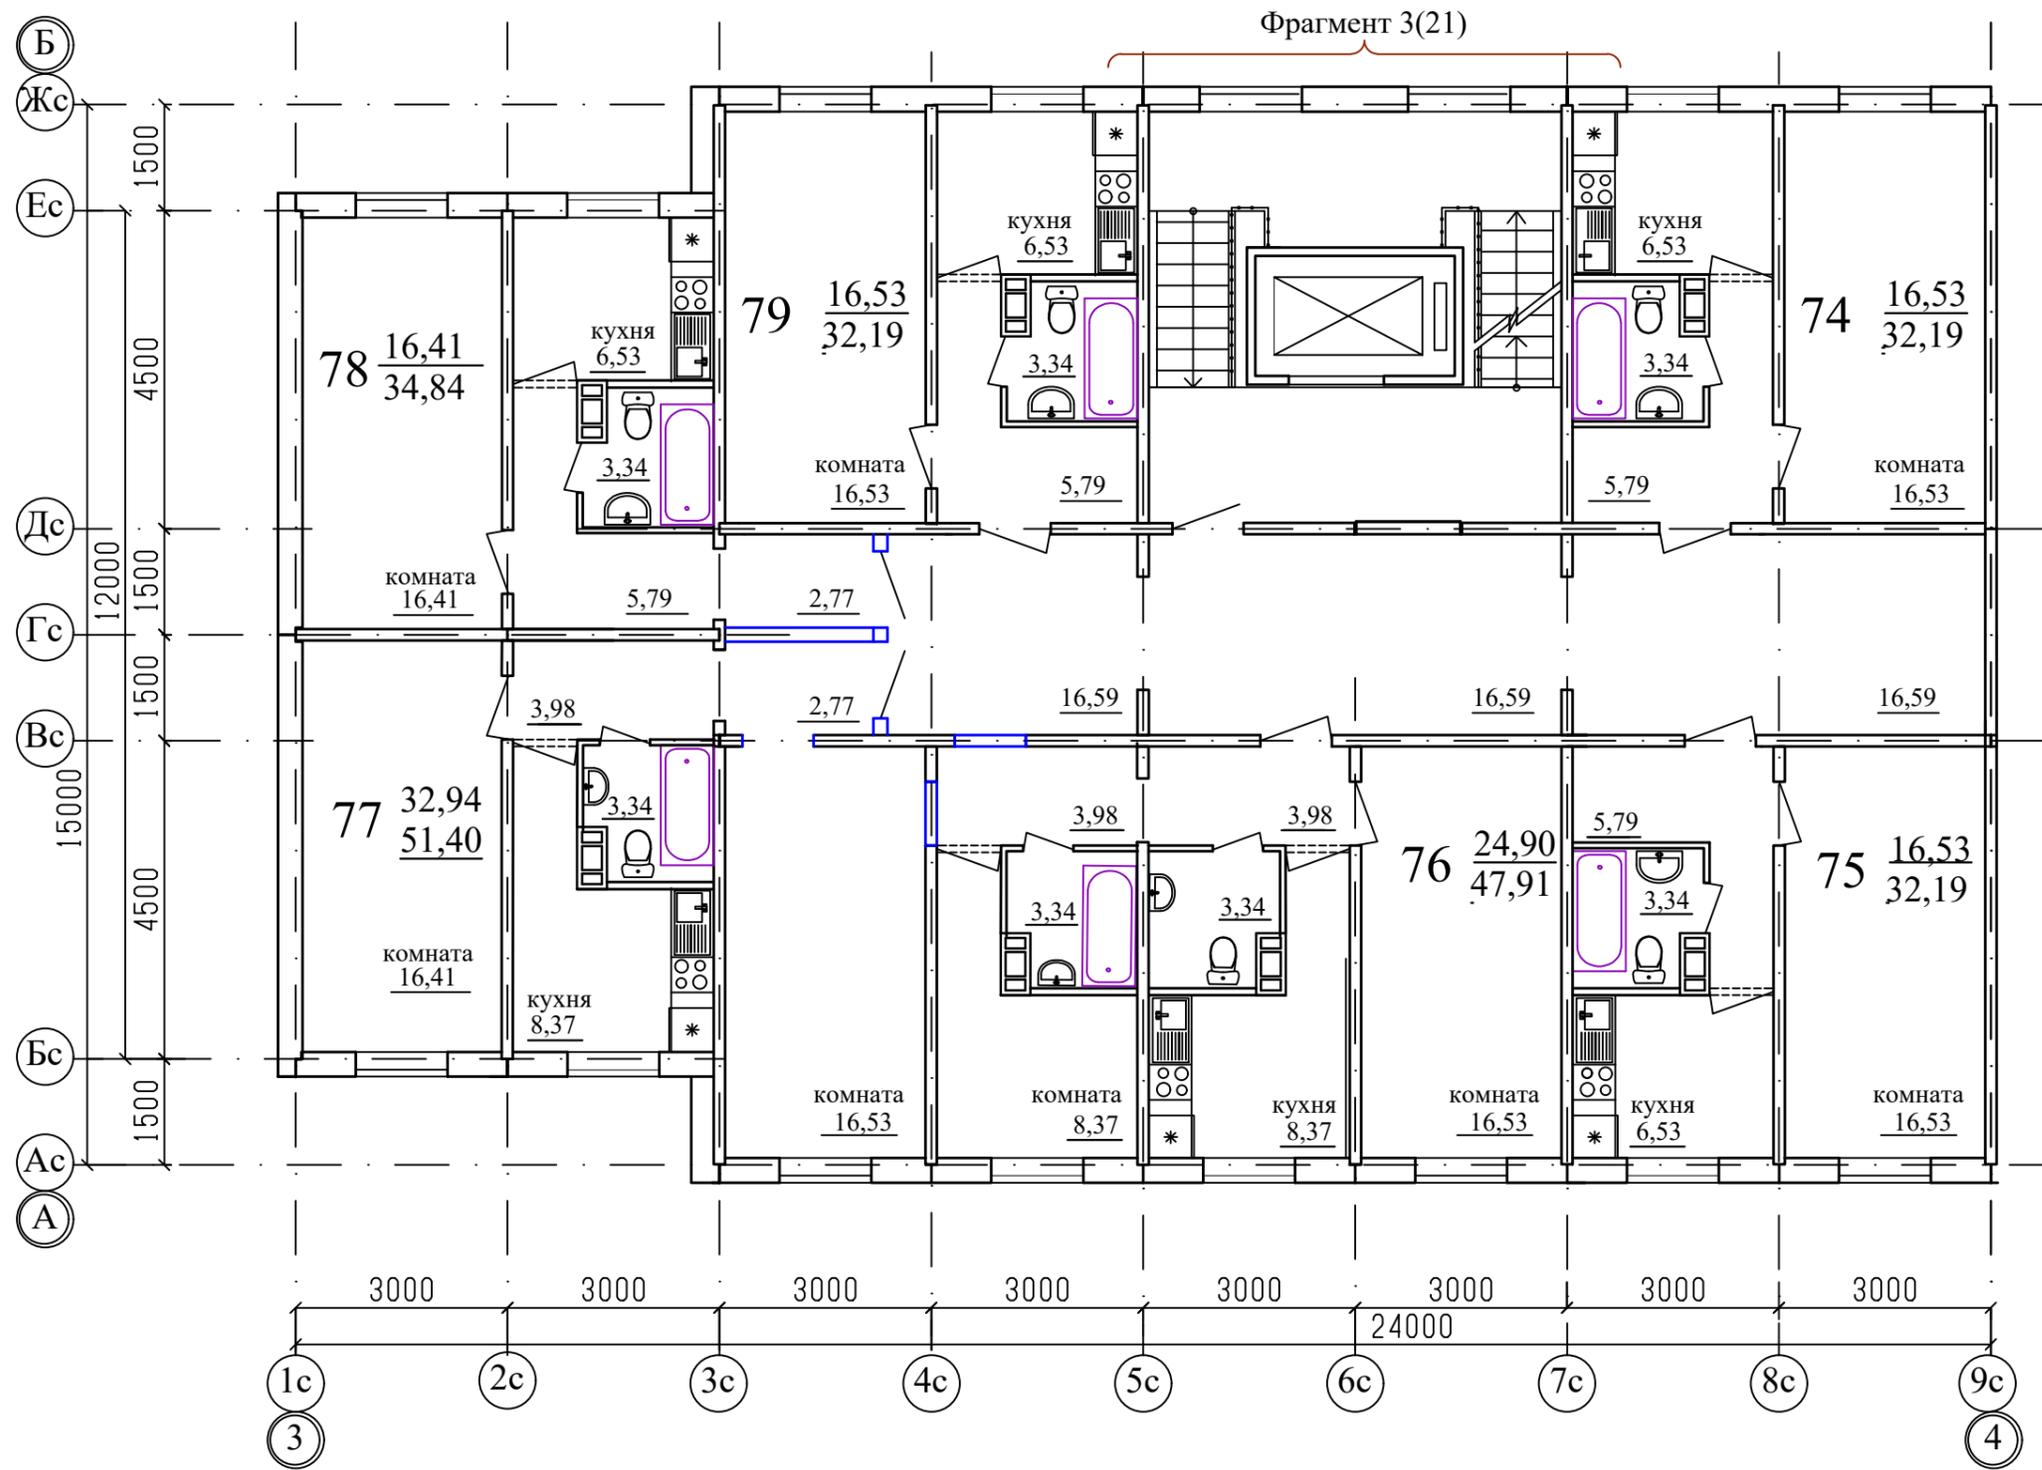

Примечание
 1. .../... - жилая площадь квартиры / площадь квартиры.
 2. Двери в лестничную клетку выполнить противопожарными с пределом огнестойкости EI30.

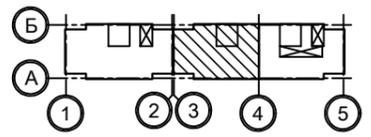


| | | | | | | | | | |
|------------|------------|------|------|--------------------|------|--|--------|----------------------------|--------|
| | | | | | | 1010-2-2023 - АР.ГЧ | | | |
| | | | | | | Курганская область, г. Курган, 8-й микрорайон №5 | | | |
| Изм. | К.Уч. | Лист | №док | Подпись | Дата | Многоквартирный жилой дом (стр. №2) | Стадия | Лист | Листов |
| Разработал | Орлова | | | <i>[Signature]</i> | | | П | 12 | |
| Проверил | | | | | | План 2-го этажа. Секции в осях 3-4 | КБ | СТРОИТЕЛЬНЫЕ ТЕХНОЛОГИИ | |
| ГАП | Орлова | | | <i>[Signature]</i> | | | | | |
| ГИП | Отг | | | <i>[Signature]</i> | | | | | |
| Н.контр. | Кидралеева | | | <i>[Signature]</i> | | | | | |

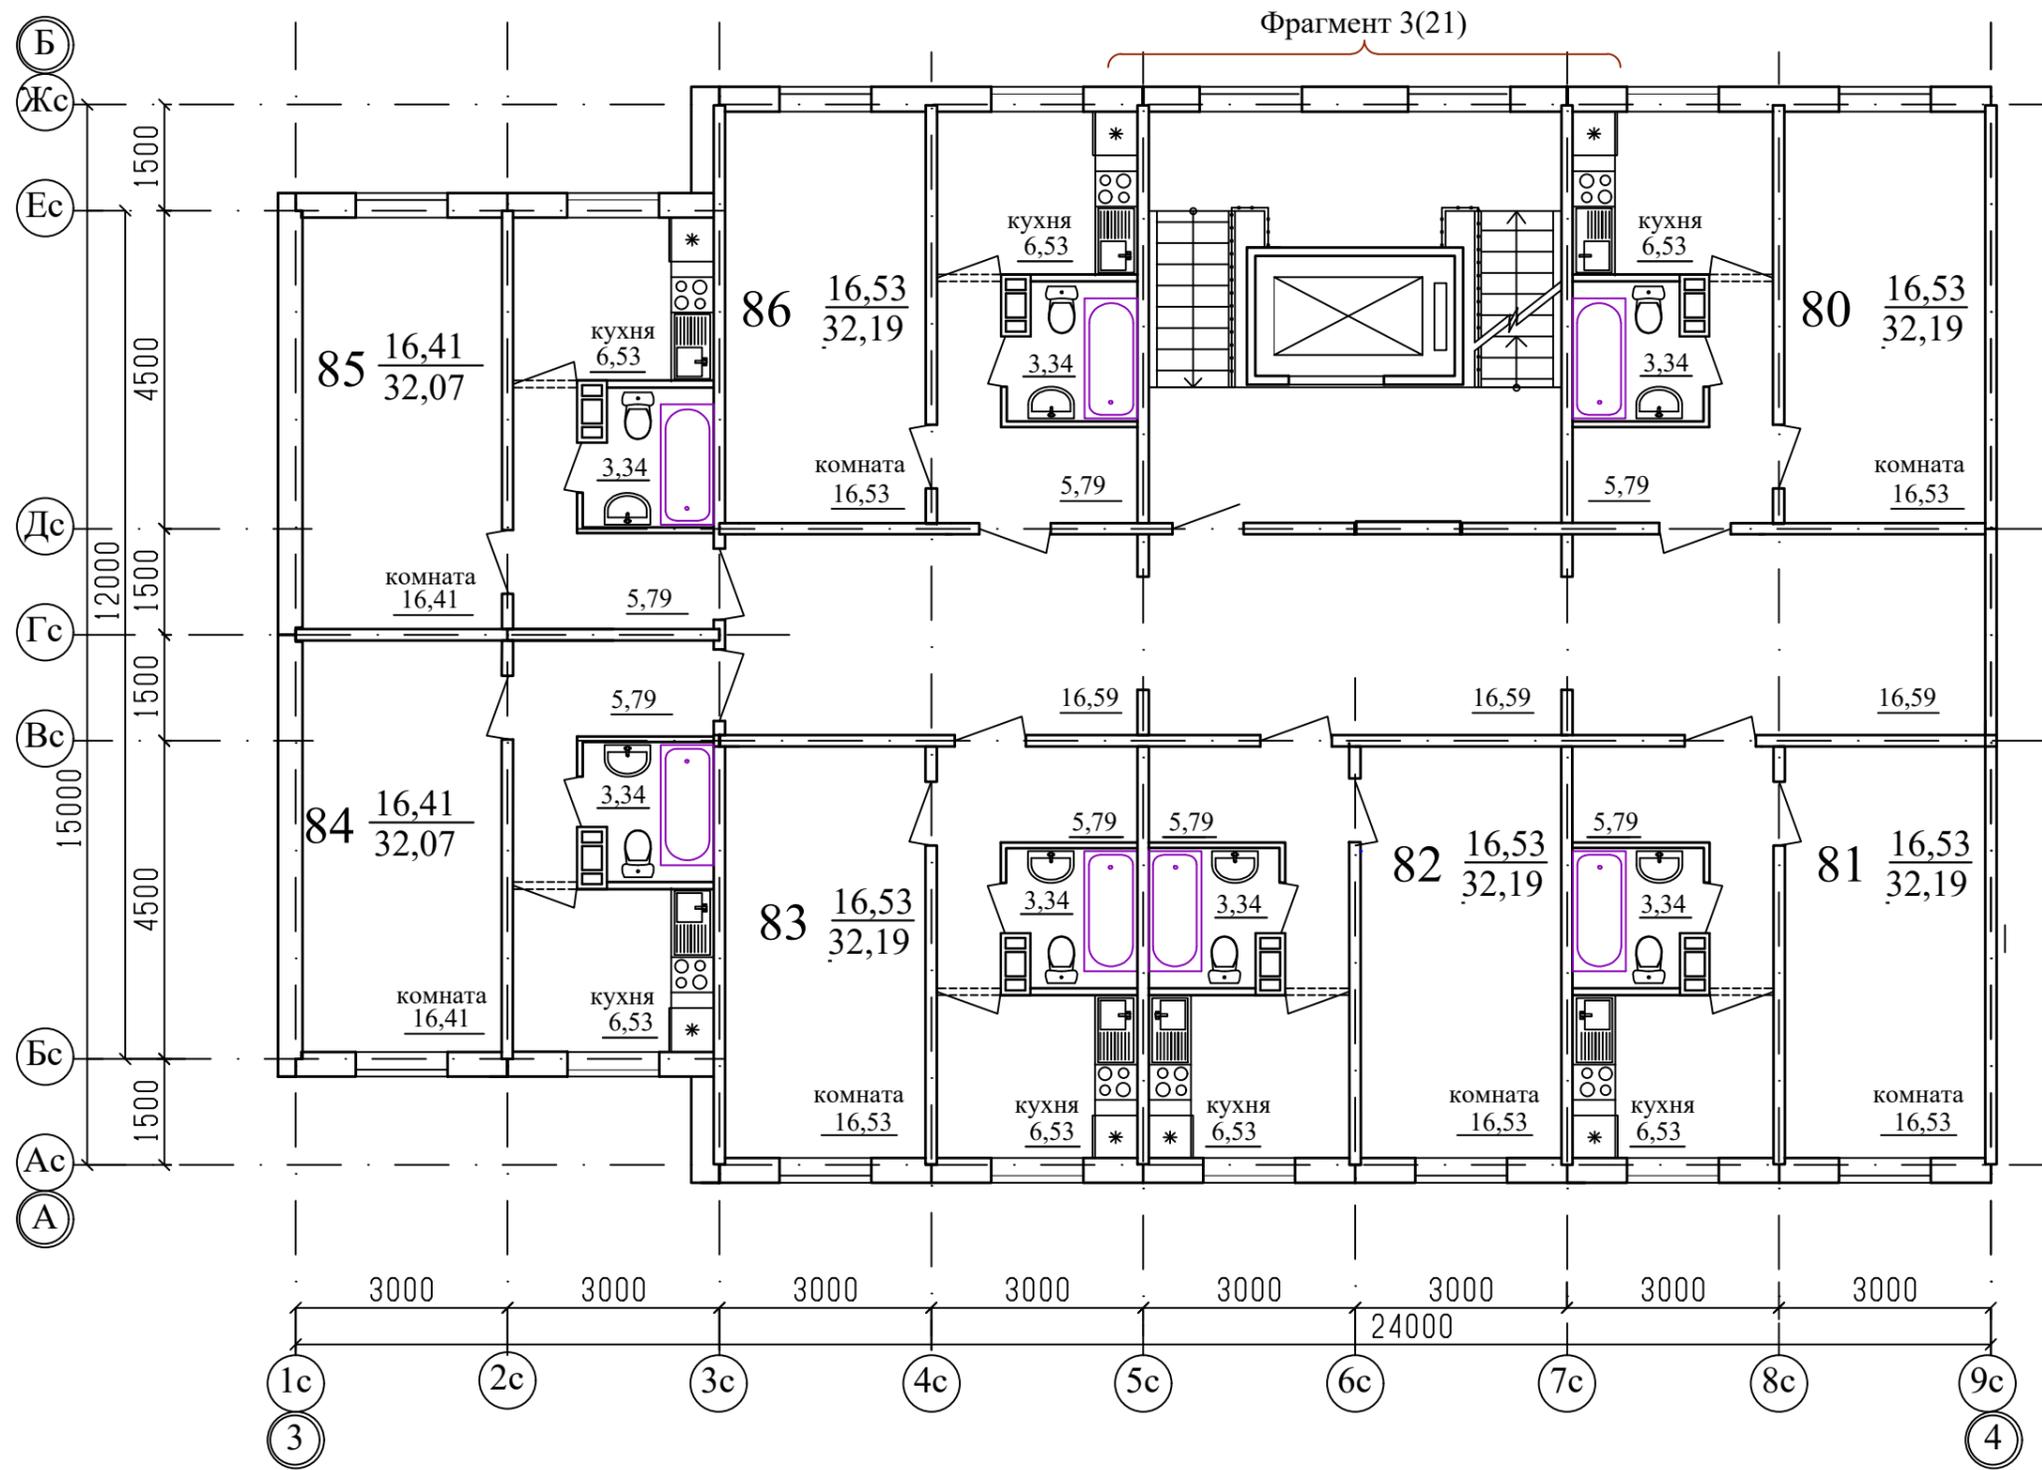


Примечание

1. .../... - жилая площадь квартиры / площадь квартиры.
2. Двери в лестничную клетку выполнить противопожарными с пределом огнестойкости EI30.

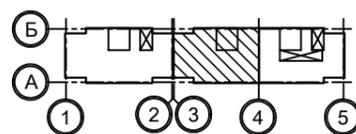


| | | | | | | | | | |
|------------|------------|------|------|--------------------|------|--|--------|----------------------------|--------|
| | | | | | | 1010-2-2023 - АР.ГЧ | | | |
| | | | | | | Курганская область, г. Курган, 8-й микрорайон №5 | | | |
| Изм. | К.Уч. | Лист | №док | Подпись | Дата | Многоквартирный жилой дом (стр. №2) | Стадия | Лист | Листов |
| Разработал | Орлова | | | <i>[Signature]</i> | | | П | 13 | |
| Проверил | | | | | | План 3-го этажа Секции в осях 3-4 | КБ | СТРОИТЕЛЬНЫЕ ТЕХНОЛОГИИ | |
| ГАП | Орлова | | | <i>[Signature]</i> | | | | | |
| ГИП | Отг | | | <i>[Signature]</i> | | | | | |
| Н.контр. | Кидралеева | | | <i>[Signature]</i> | | | | | |

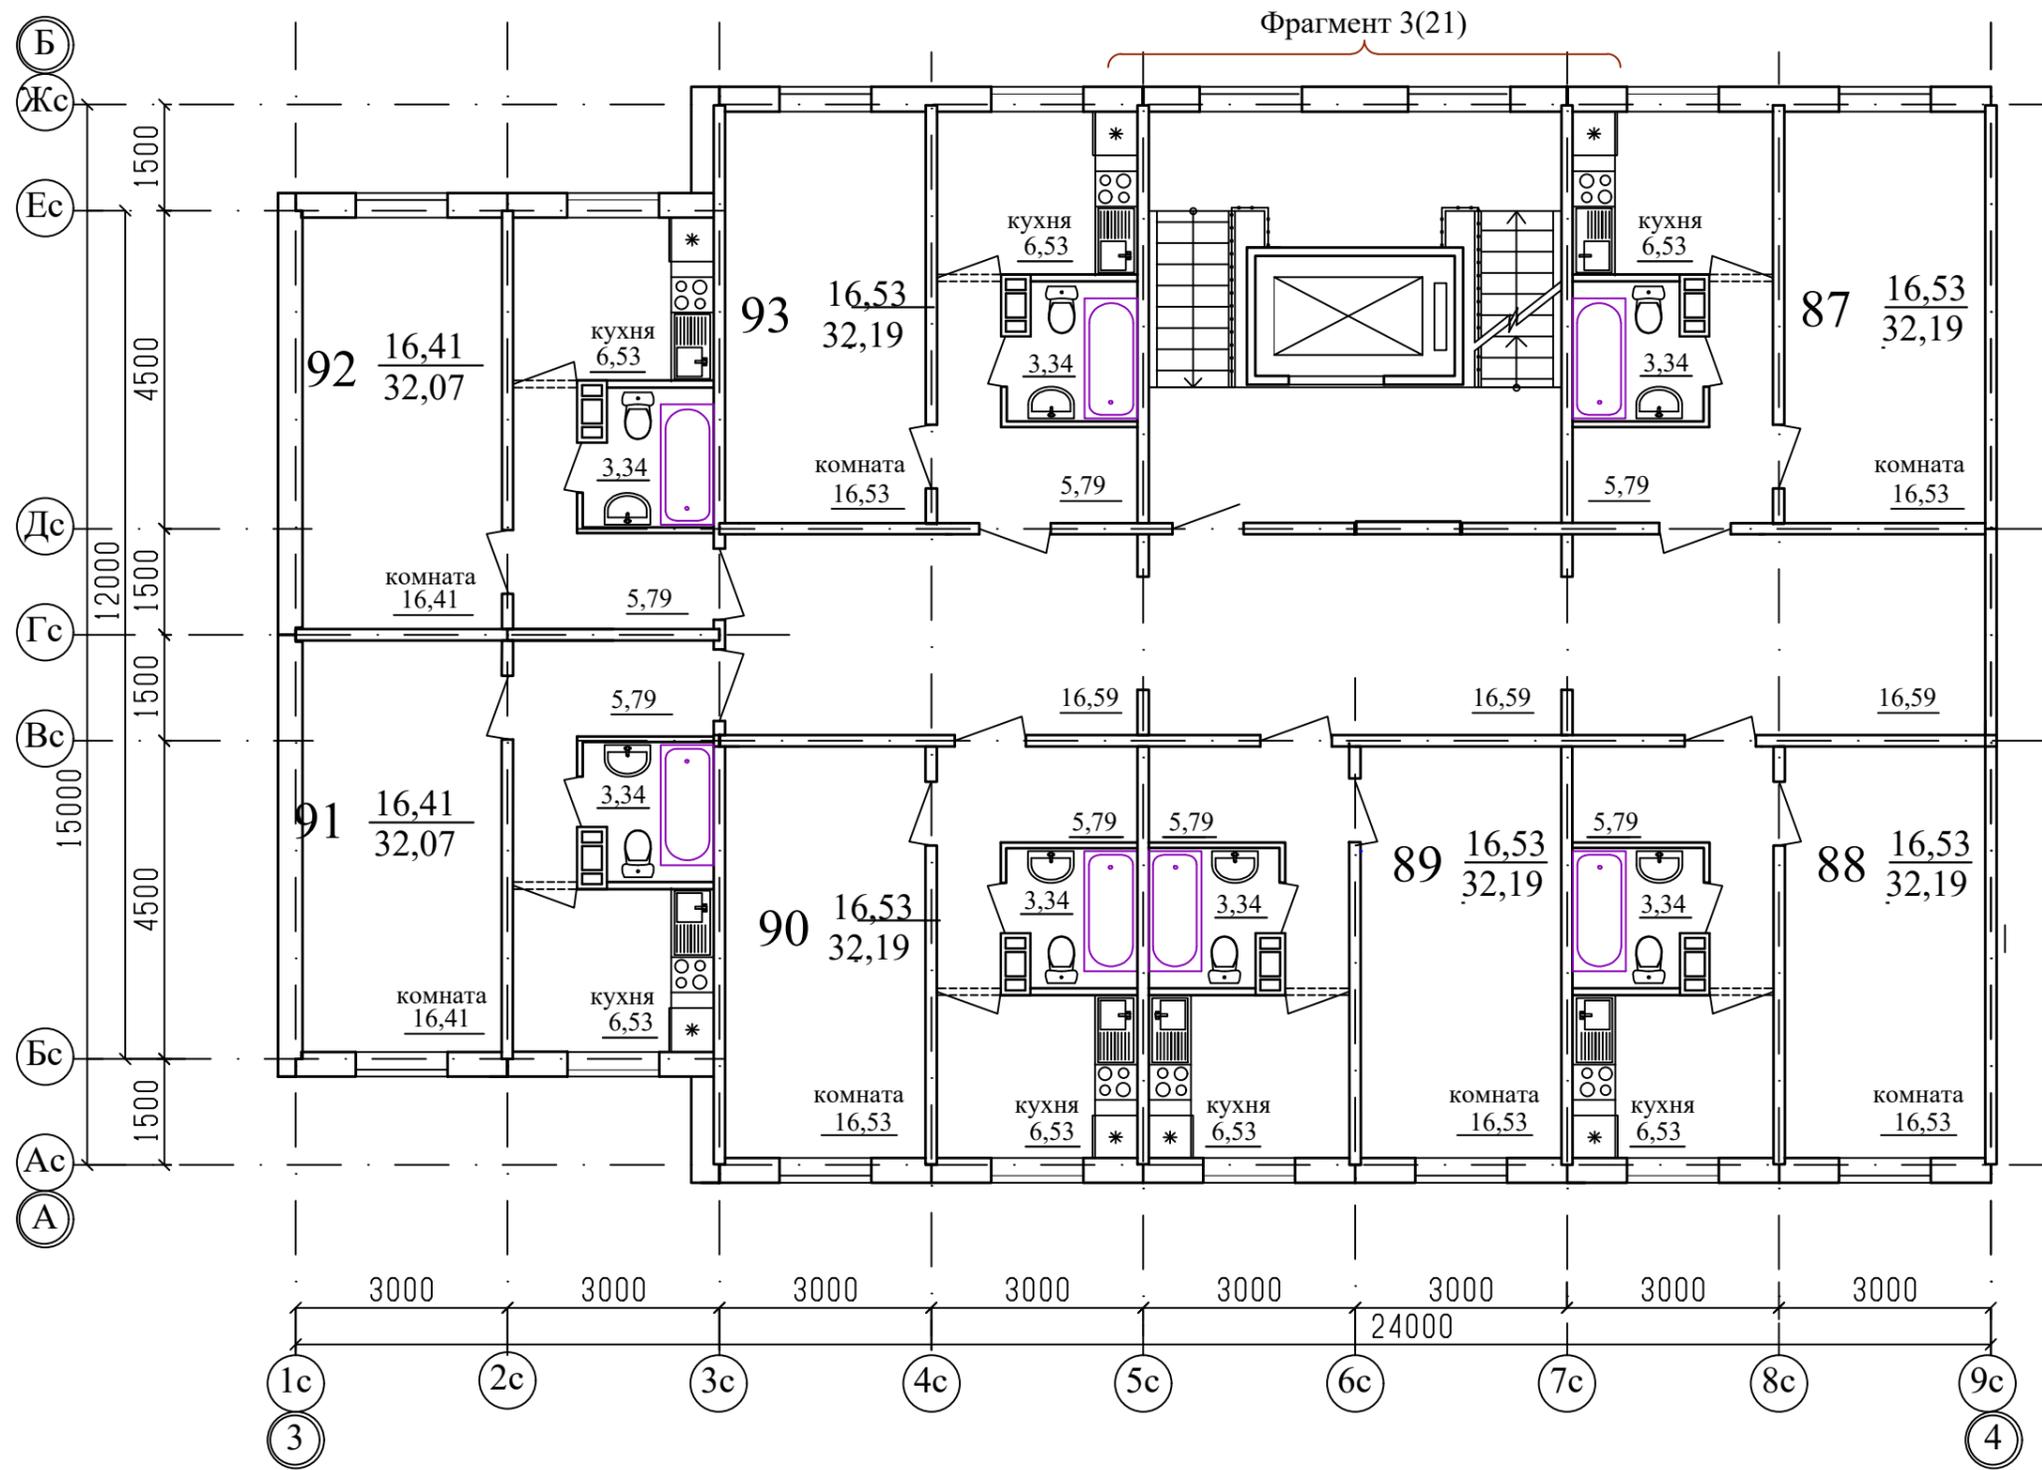


Примечание

1. .../... - жилая площадь квартиры / площадь квартиры.
2. Двери в лестничную клетку выполнить противопожарными с пределом огнестойкости EI30.

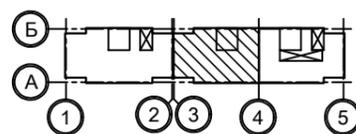


| | | | | | | | | | |
|------------|------------|------|------|--------------------|------|--|--------|----------------------------|--------|
| | | | | | | 1010-2-2023 - АР.ГЧ | | | |
| | | | | | | Курганская область, г. Курган, 8-й микрорайон №5 | | | |
| Изм. | К.Уч. | Лист | №док | Подпись | Дата | Многоквартирный жилой дом (стр. №2) | Стадия | Лист | Листов |
| Разработал | Орлова | | | <i>[Signature]</i> | | | П | 13 | |
| Проверил | | | | | | План 4-го этажа Секции в осях 3-4 | КБ | СТРОИТЕЛЬНЫЕ ТЕХНОЛОГИИ | |
| ГАП | Орлова | | | <i>[Signature]</i> | | | | | |
| ГИП | Отг | | | <i>[Signature]</i> | | | | | |
| Н.контр. | Кидралеева | | | <i>[Signature]</i> | | | | | |

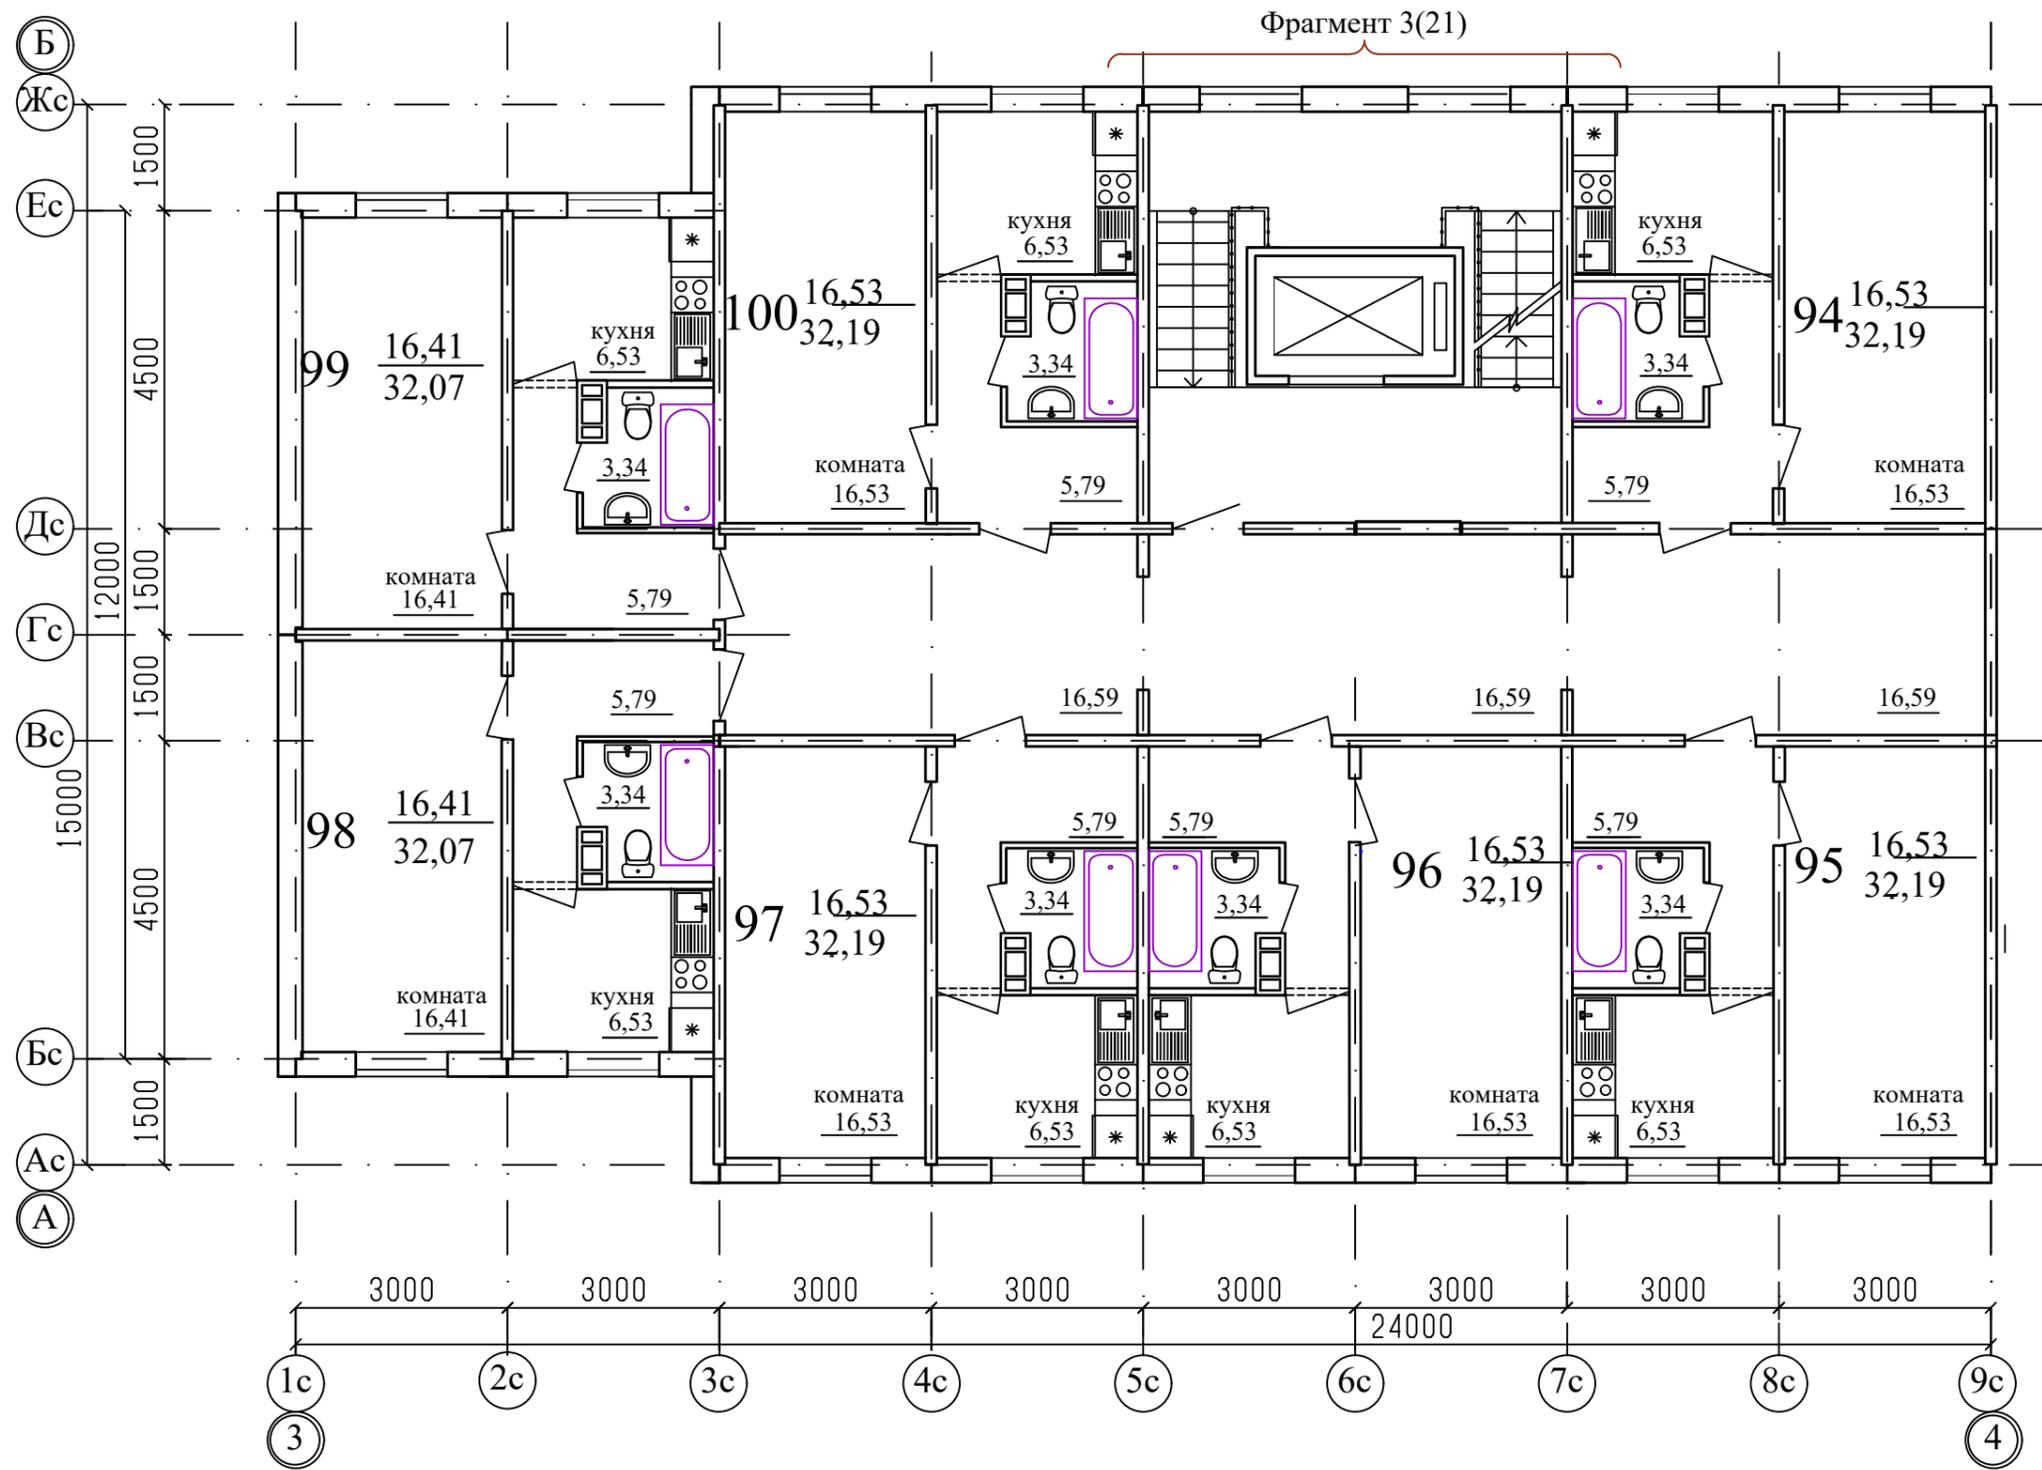


Примечание

1. .../... - жилая площадь квартиры / площадь квартиры.
2. Двери в лестничную клетку выполнить противопожарными с пределом огнестойкости EI30.

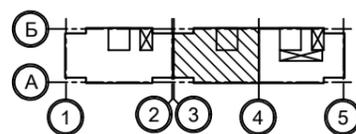


| | | | | | | | | | |
|------------|------------|------|------|--------------------|------|--|--------|----------------------------|--------|
| | | | | | | 1010-2-2023 - АР.ГЧ | | | |
| | | | | | | Курганская область, г. Курган, 8-й микрорайон №5 | | | |
| Изм. | К.Уч. | Лист | №док | Подпись | Дата | Многоквартирный жилой дом (стр. №2) | Стадия | Лист | Листов |
| Разработал | Орлова | | | <i>[Signature]</i> | | | П | 13 | |
| Проверил | | | | | | План 5-го этажа Секции в осях 3-4 | КБ | СТРОИТЕЛЬНЫЕ ТЕХНОЛОГИИ | |
| ГАП | Орлова | | | <i>[Signature]</i> | | | | | |
| ГИП | Отг | | | <i>[Signature]</i> | | | | | |
| Н.контр. | Кидралеева | | | <i>[Signature]</i> | | | | | |

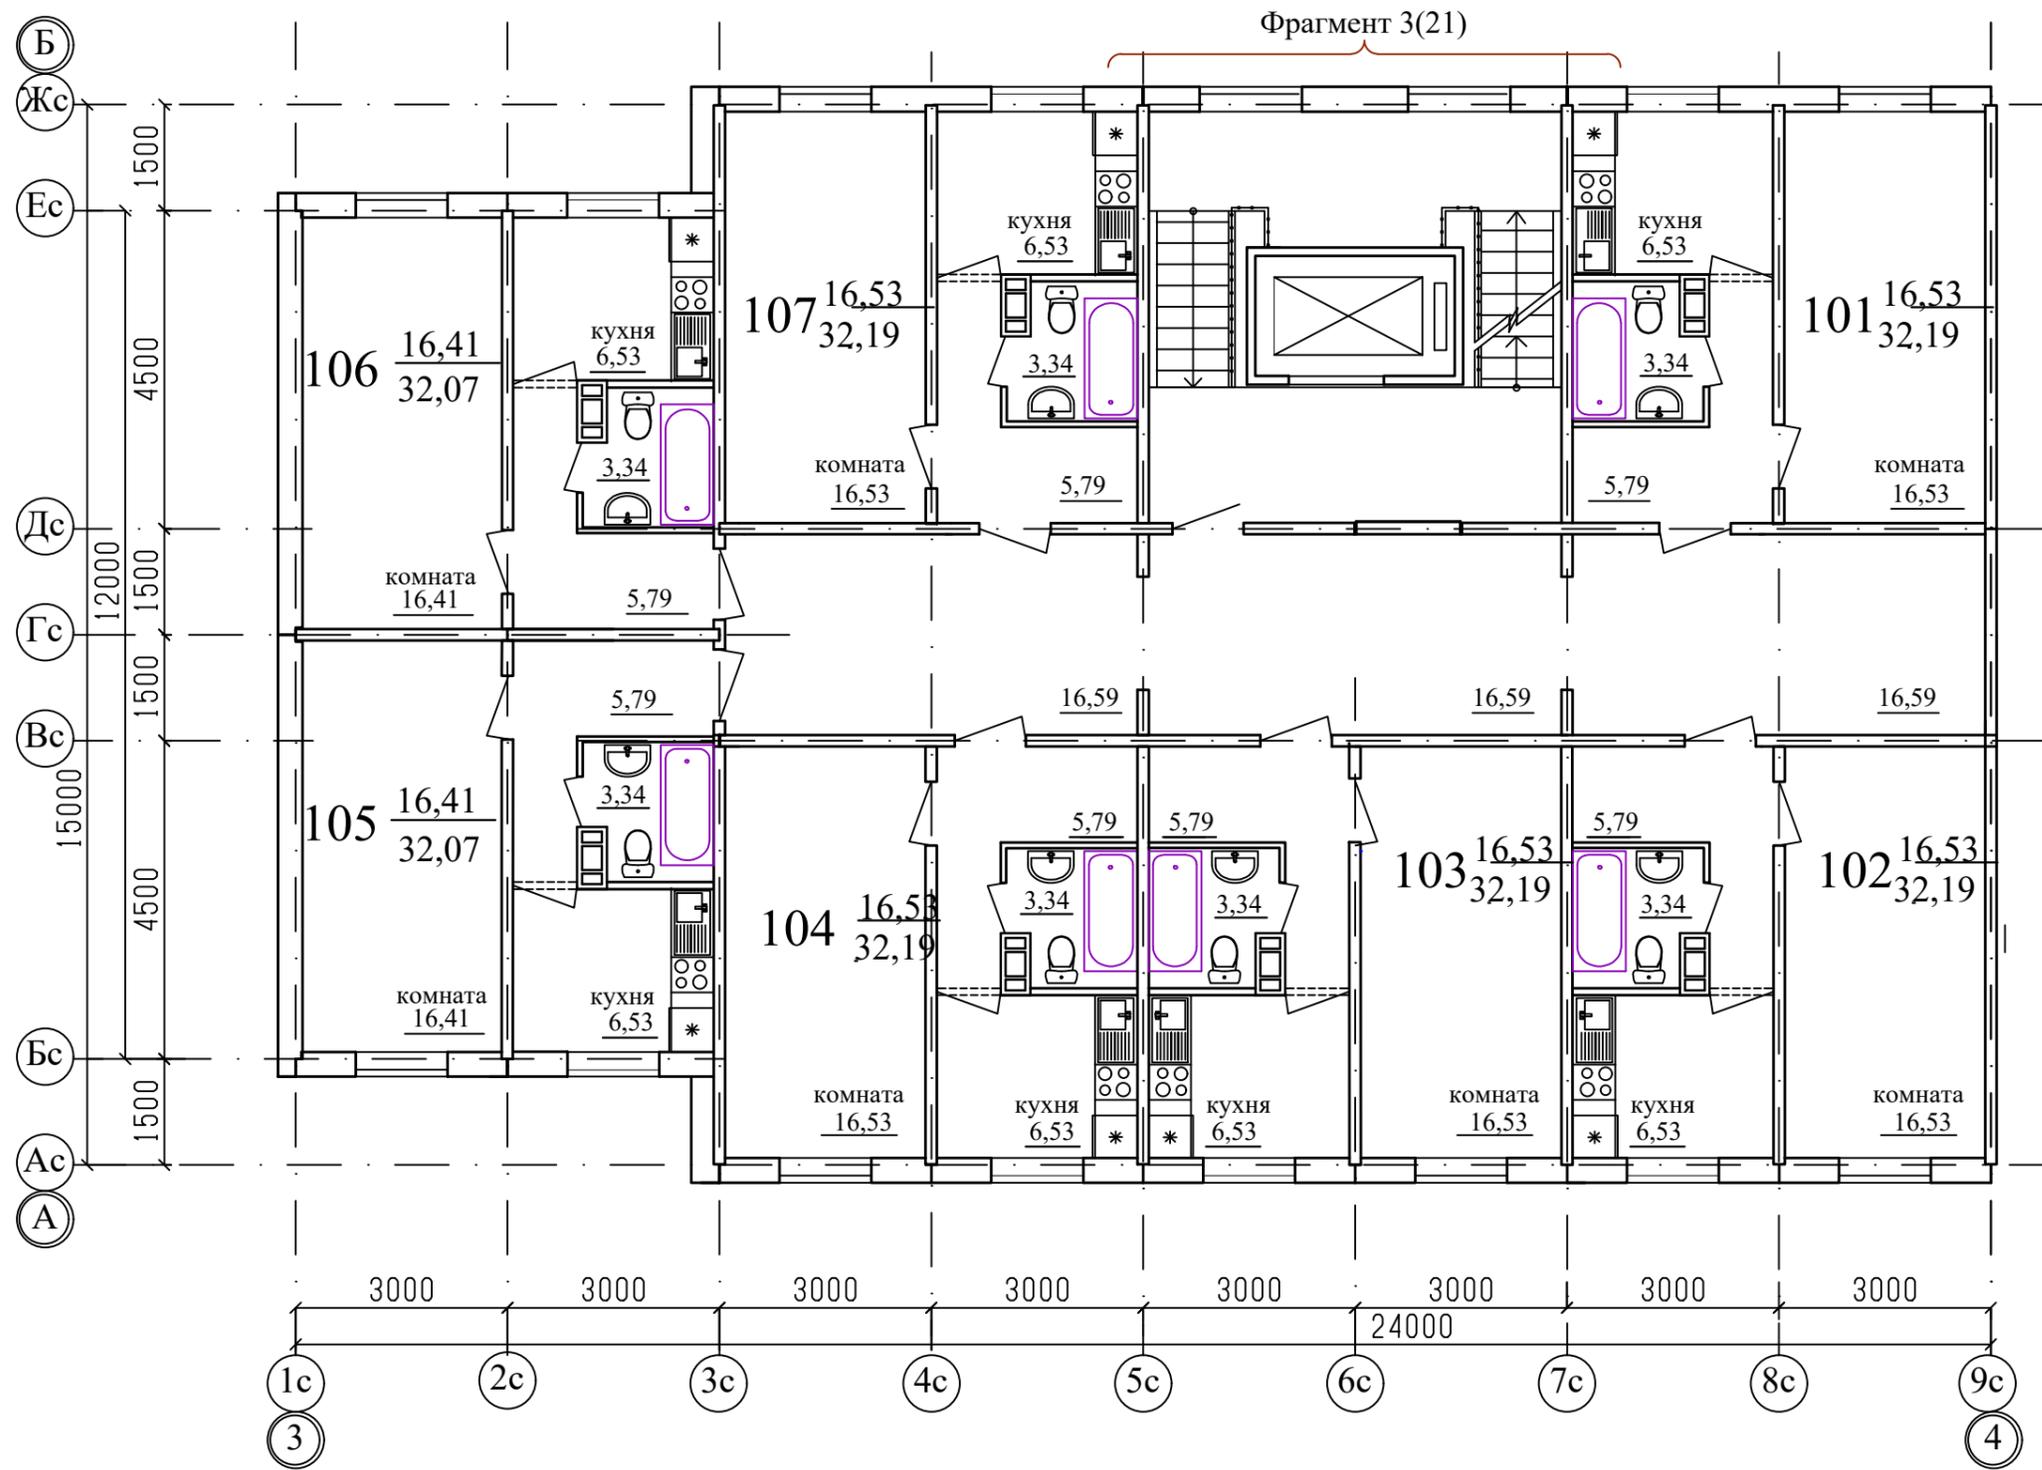


Примечание

1. .../... - жилая площадь квартиры / площадь квартиры.
2. Двери в лестничную клетку выполнить противопожарными с пределом огнестойкости EI30.

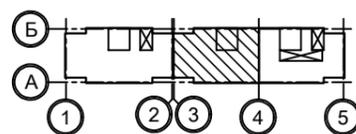


| | | | | | | | | | |
|------------|------------|------|------|--------------------|------|--|--------|----------------------------|--------|
| | | | | | | 1010-2-2023 - АР.ГЧ | | | |
| | | | | | | Курганская область, г. Курган, 8-й микрорайон №5 | | | |
| Изм. | К.Уч. | Лист | №док | Подпись | Дата | Многоквартирный жилой дом (стр. №2) | Стадия | Лист | Листов |
| Разработал | Орлова | | | <i>[Signature]</i> | | | П | 13 | |
| Проверил | | | | | | План 6-го этажа Секции в осях 3-4 | КБ | СТРОИТЕЛЬНЫЕ ТЕХНОЛОГИИ | |
| ГАП | Орлова | | | <i>[Signature]</i> | | | | | |
| ГИП | Отг | | | <i>[Signature]</i> | | | | | |
| Н.контр. | Кидралеева | | | <i>[Signature]</i> | | | | | |

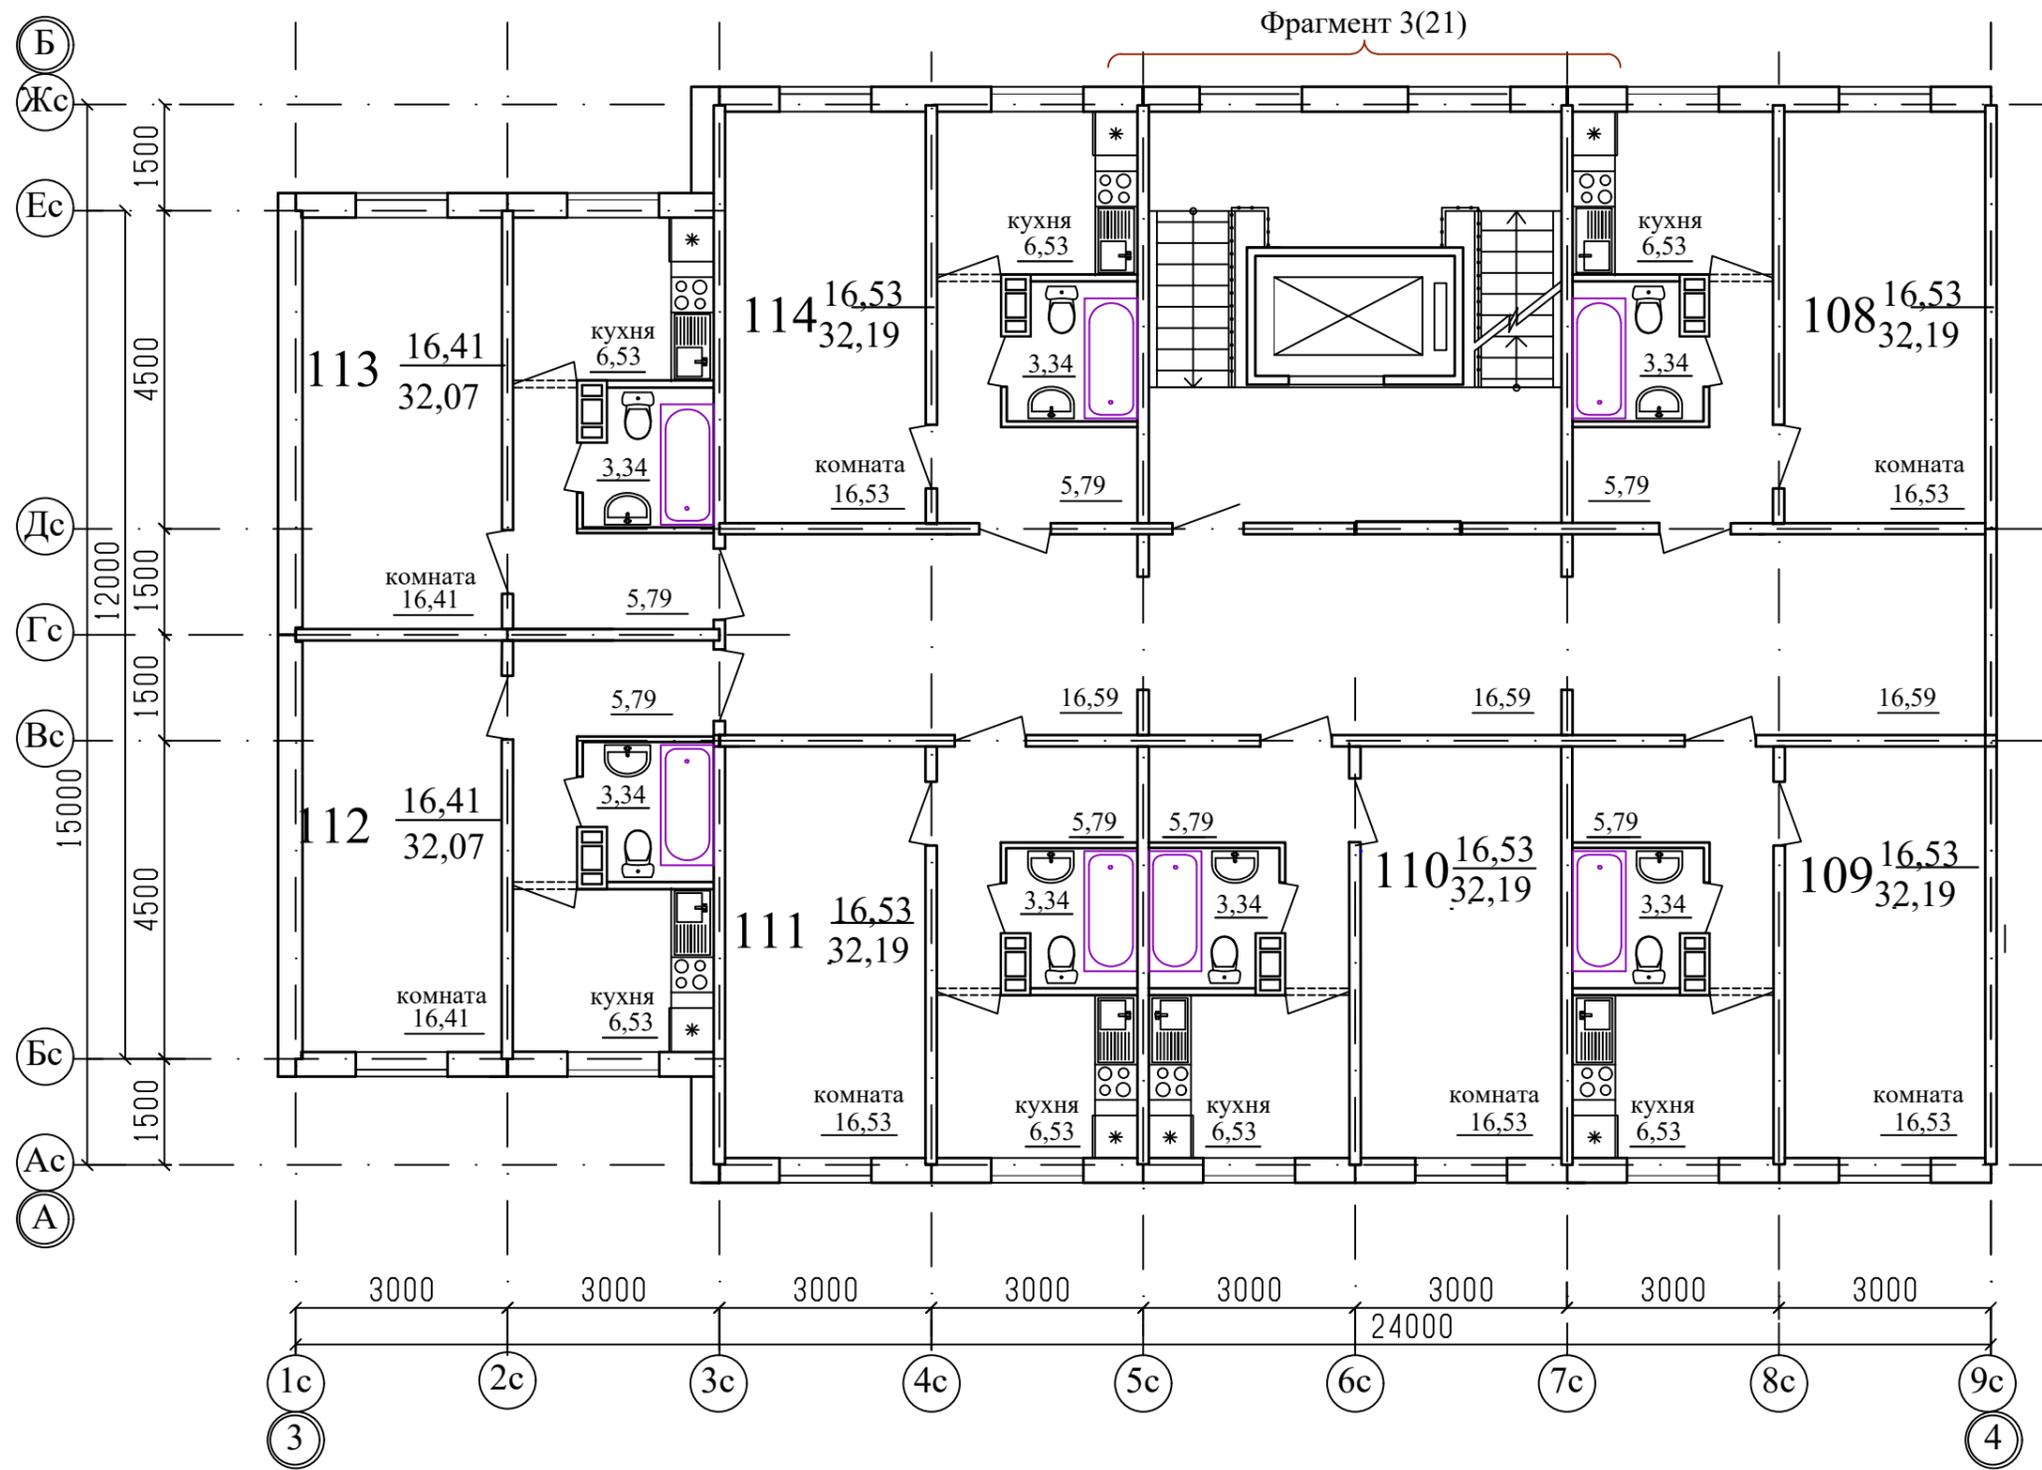


Примечание

1. .../... - жилая площадь квартиры / площадь квартиры.
2. Двери в лестничную клетку выполнить противопожарными с пределом огнестойкости EI30.

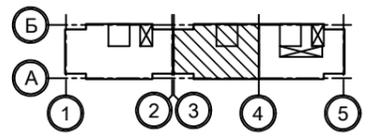


| | | | | | | | | | |
|------------|------------|------|------|--------------------|------|--|--------|----------------------------|--------|
| | | | | | | 1010-2-2023 - АР.ГЧ | | | |
| | | | | | | Курганская область, г. Курган, 8-й микрорайон №5 | | | |
| Изм. | К.Уч. | Лист | №док | Подпись | Дата | Многоквартирный жилой дом (стр. №2) | Стадия | Лист | Листов |
| Разработал | Орлова | | | <i>[Signature]</i> | | | П | 13 | |
| Проверил | | | | | | План 7-го этажа Секции в осях 3-4 | КБ | СТРОИТЕЛЬНЫЕ ТЕХНОЛОГИИ | |
| ГАП | Орлова | | | <i>[Signature]</i> | | | | | |
| ГИП | Отг | | | <i>[Signature]</i> | | | | | |
| Н.контр. | Кидралеева | | | <i>[Signature]</i> | | | | | |

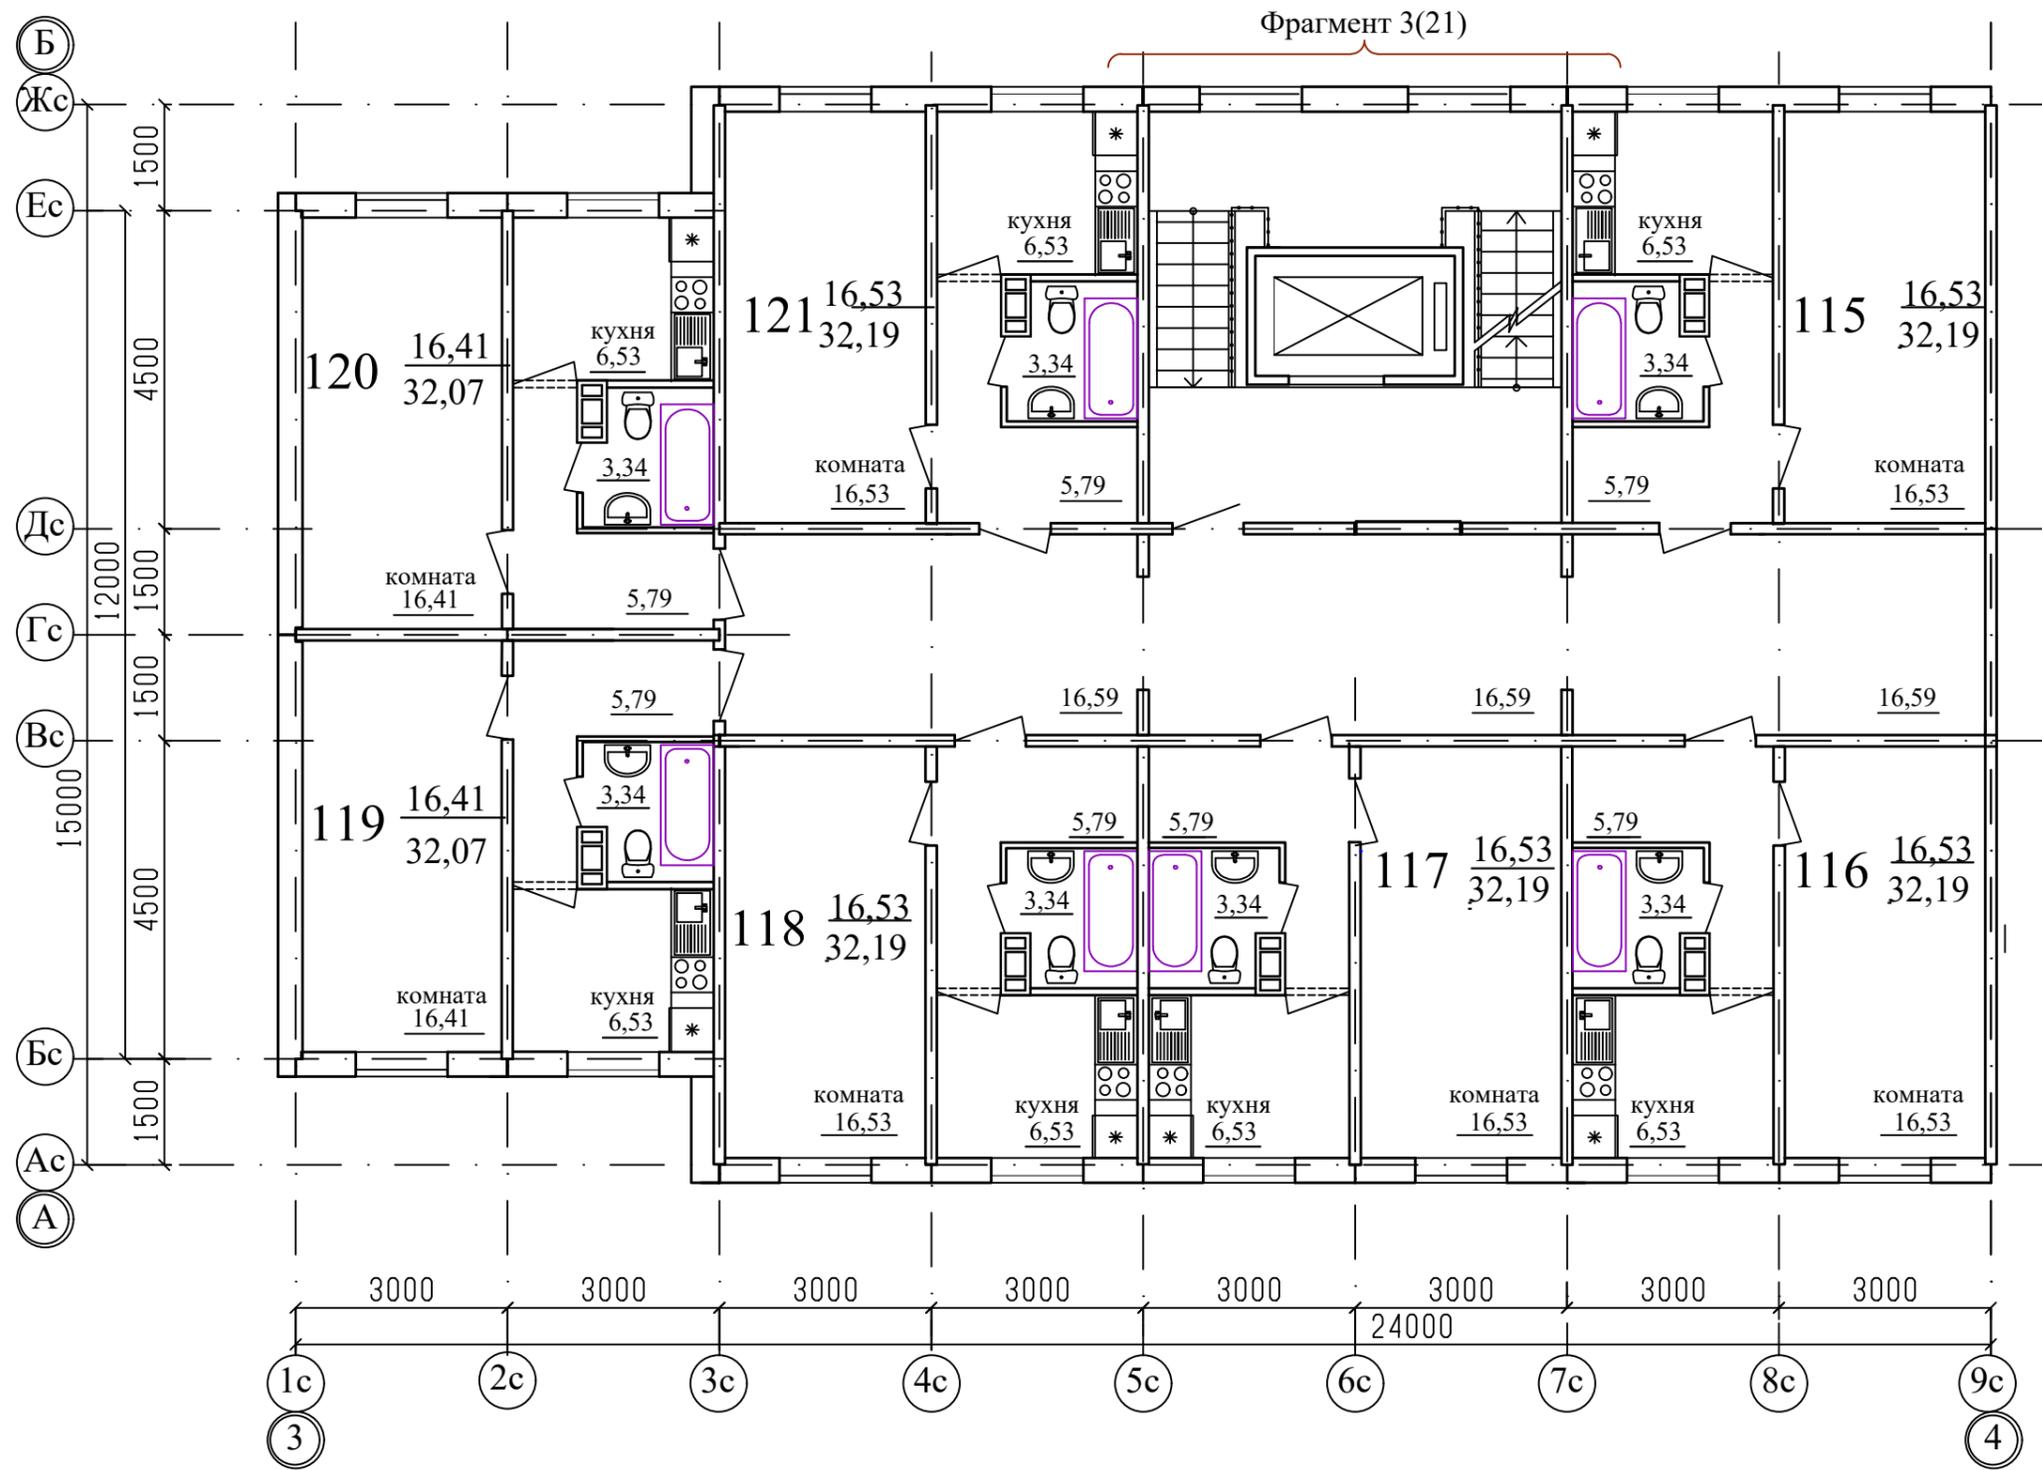


Примечание

1. .../... - жилая площадь квартиры / площадь квартиры.
2. Двери в лестничную клетку выполнить противопожарными с пределом огнестойкости EI30.

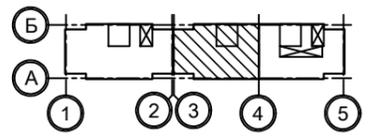


| | | | | | | | | | |
|------------|------------|------|------|--------------------|------|--|--------|----------------------------|--------|
| | | | | | | 1010-2-2023 - АР.ГЧ | | | |
| | | | | | | Курганская область, г. Курган, 8-й микрорайон №5 | | | |
| Изм. | К.Уч. | Лист | №док | Подпись | Дата | Многоквартирный жилой дом (стр. №2) | Стадия | Лист | Листов |
| Разработал | Орлова | | | <i>[Signature]</i> | | | П | 13 | |
| Проверил | | | | | | План 8-го этажа Секции в осях 3-4 | КБ | СТРОИТЕЛЬНЫЕ ТЕХНОЛОГИИ | |
| ГАП | Орлова | | | <i>[Signature]</i> | | | | | |
| ГИП | Отг | | | <i>[Signature]</i> | | | | | |
| Н.контр. | Кидралеева | | | <i>[Signature]</i> | | | | | |

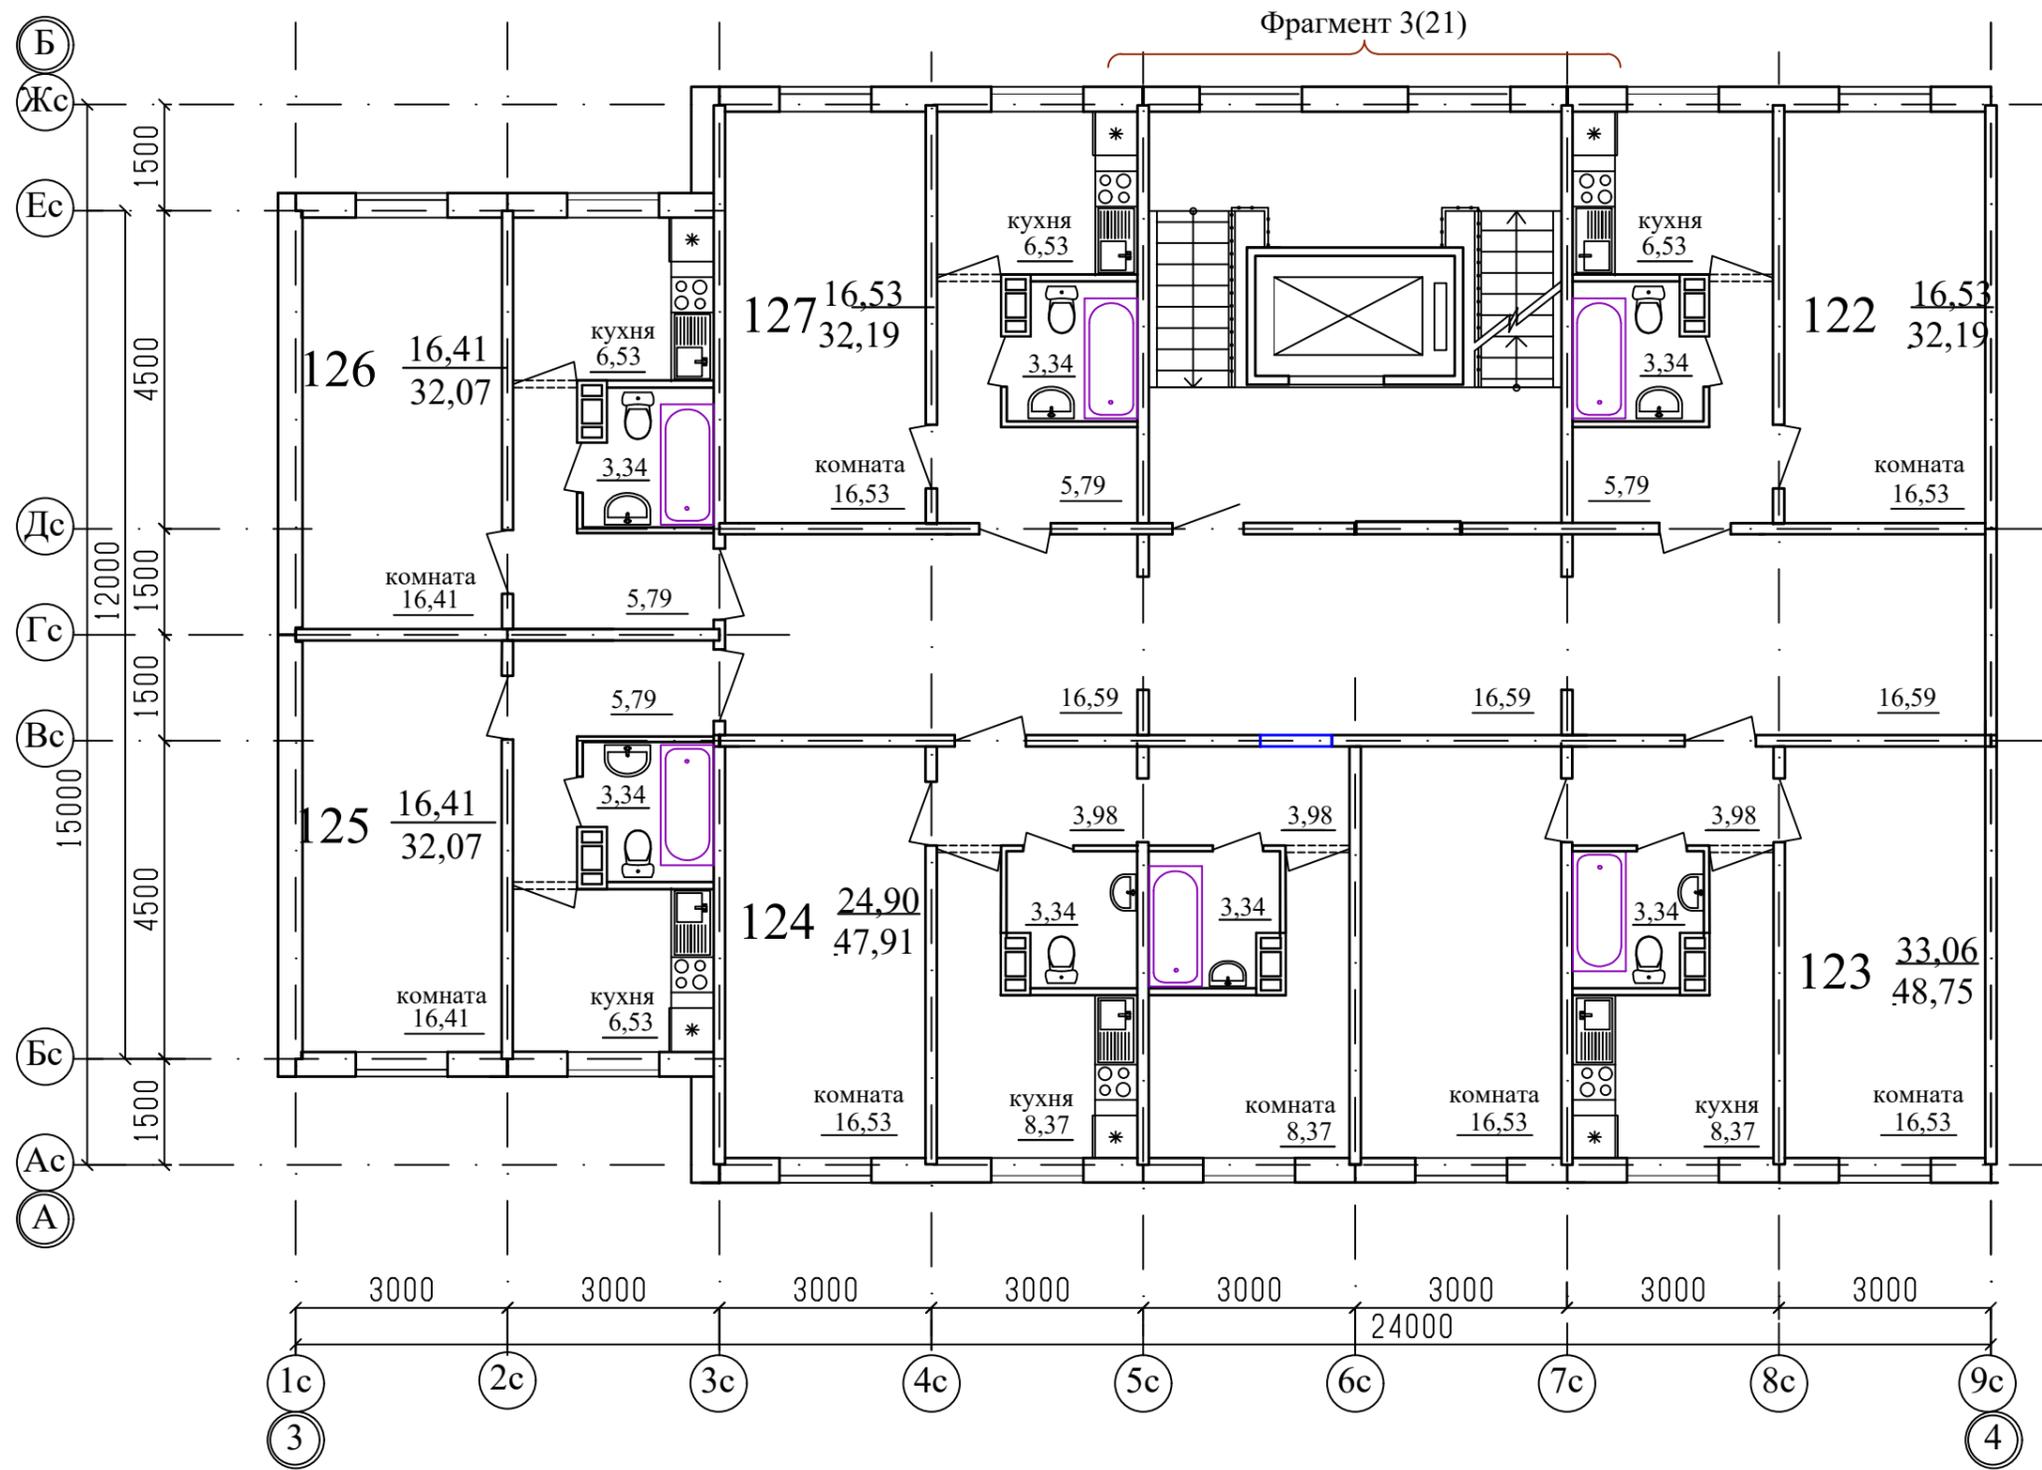


Примечание

1. .../... - жилая площадь квартиры / площадь квартиры.
2. Двери в лестничную клетку выполнить противопожарными с пределом огнестойкости EI30.

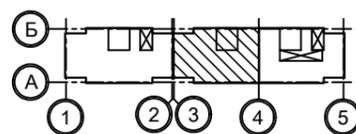


| | | | | | | | | | |
|------------|------------|------|------|--------------------|------|--|--------|----------------------------|--------|
| | | | | | | 1010-2-2023 - АР.ГЧ | | | |
| | | | | | | Курганская область, г. Курган, 8-й микрорайон №5 | | | |
| Изм. | К.Уч. | Лист | №док | Подпись | Дата | Многоквартирный жилой дом (стр. №2) | Стадия | Лист | Листов |
| Разработал | Орлова | | | <i>[Signature]</i> | | | П | 14 | |
| Проверил | | | | | | План 9-го этажа. Секции в осях 3-4 | КБ | СТРОИТЕЛЬНЫЕ ТЕХНОЛОГИИ | |
| ГАП | Орлова | | | <i>[Signature]</i> | | | | | |
| ГИП | Отг | | | <i>[Signature]</i> | | | | | |
| Н.контр. | Кидралеева | | | <i>[Signature]</i> | | | | | |

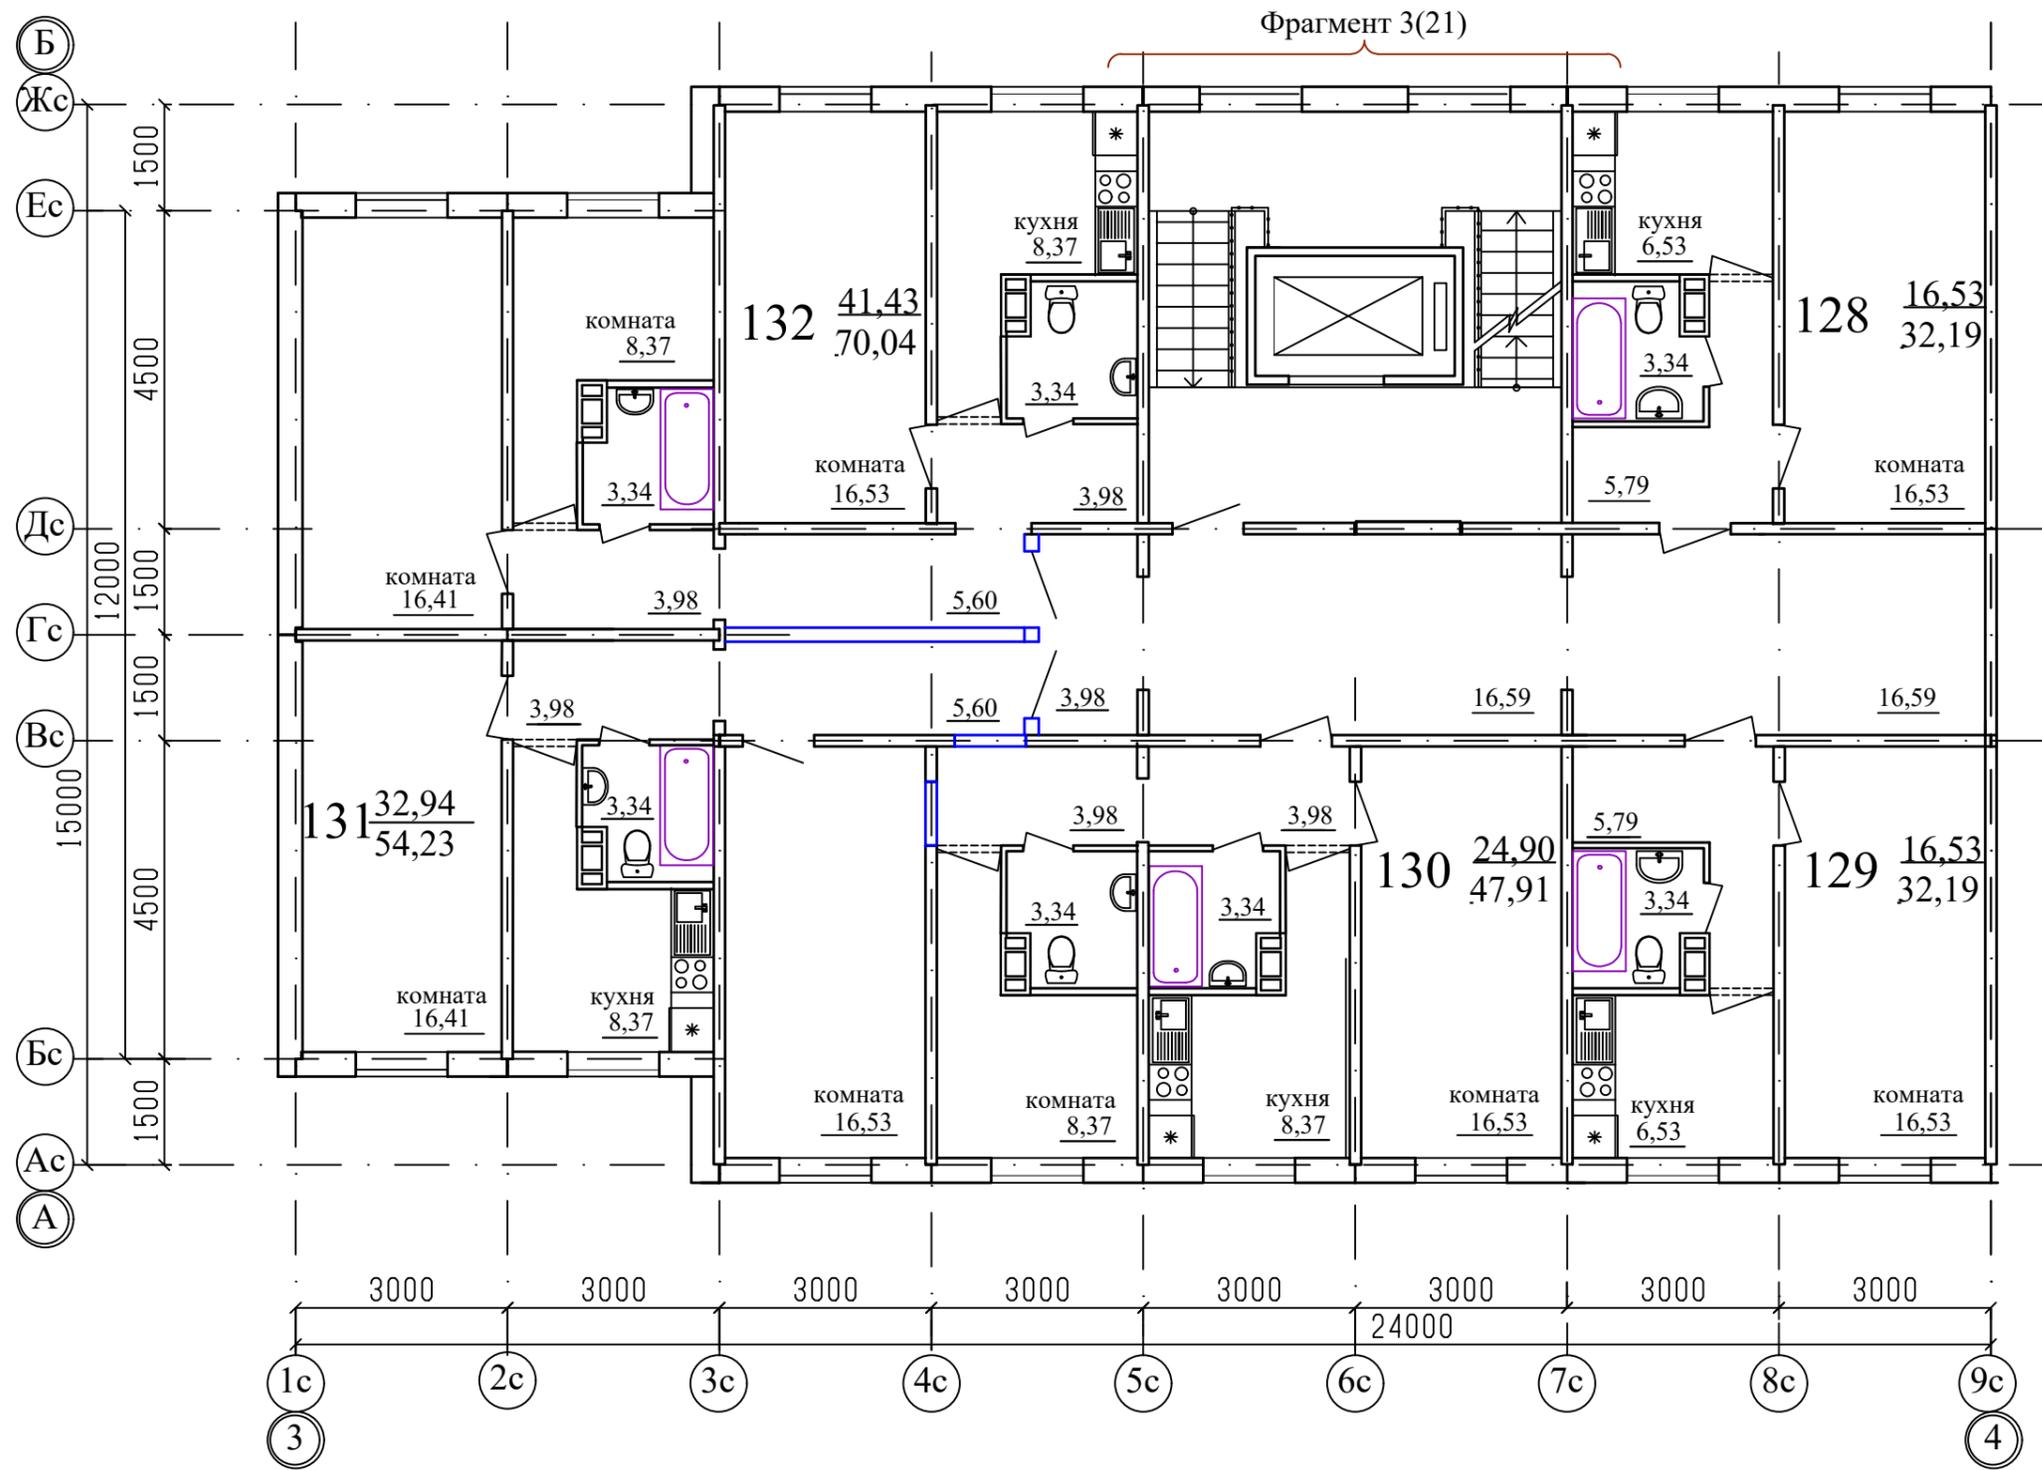


Примечание

1. .../... - жилая площадь квартиры / площадь квартиры.
2. Двери в лестничную клетку выполнить противопожарными с пределом огнестойкости EI30.

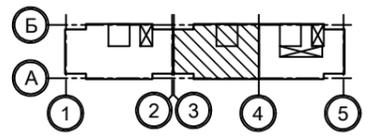


| | | | | | | | | | |
|------------|------------|------|------|--------------------|------|--|--------|----------------------------|--------|
| | | | | | | 1010-2-2023 - АР.ГЧ | | | |
| | | | | | | Курганская область, г. Курган, 8-й микрорайон №5 | | | |
| Изм. | К.Уч. | Лист | №док | Подпись | Дата | Многоквартирный жилой дом (стр. №2) | Стадия | Лист | Листов |
| Разработал | Орлова | | | <i>[Signature]</i> | | | П | 15 | |
| Проверил | | | | | | План 10-го этажа. Секции в осях 3-4 | КБ | СТРОИТЕЛЬНЫЕ ТЕХНОЛОГИИ | |
| ГАП | Орлова | | | <i>[Signature]</i> | | | | | |
| ГИП | Отг | | | <i>[Signature]</i> | | | | | |
| Н.контр. | Кидралеева | | | <i>[Signature]</i> | | | | | |

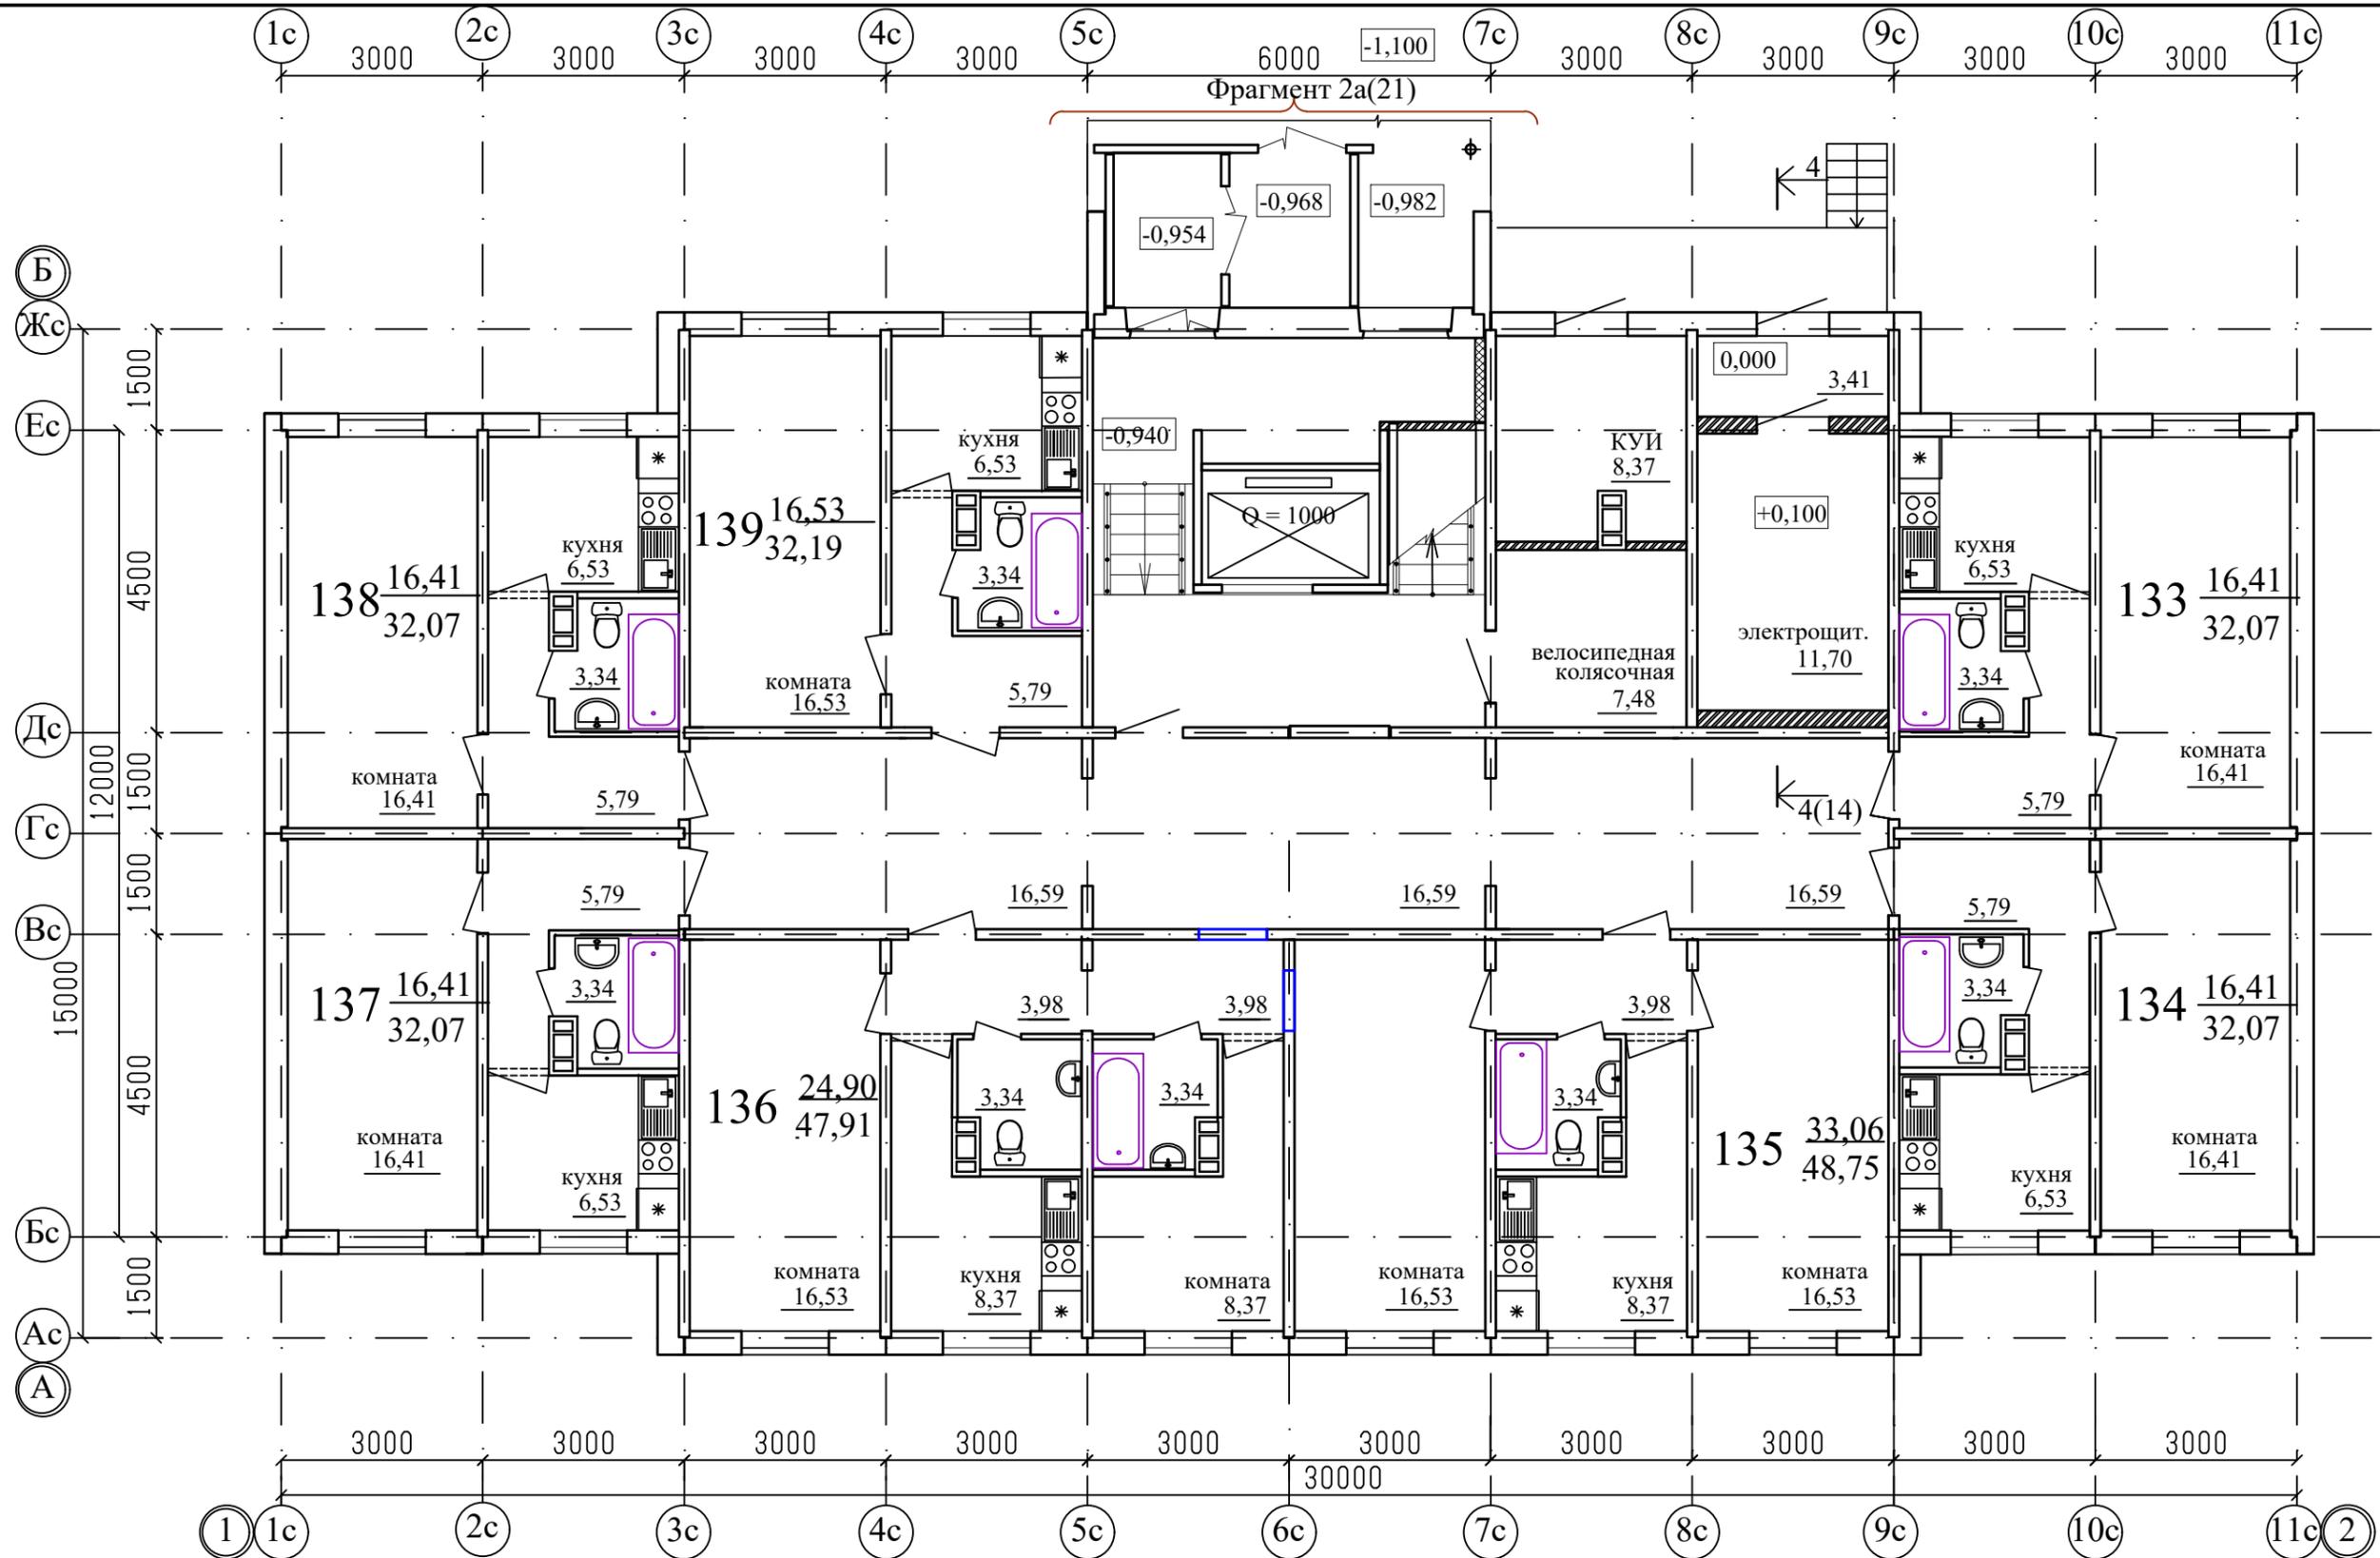


Примечание

1. .../... - жилая площадь квартиры / площадь квартиры.
2. Двери в лестничную клетку выполнить противопожарными с пределом огнестойкости EI30.

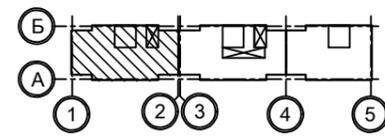


| | | | | | | | | | |
|------------|------------|------|------|--------------------|------|--|--------|----------------------------|--------|
| | | | | | | 1010-2-2023 - АР.ГЧ | | | |
| | | | | | | Курганская область, г. Курган, 8-й микрорайон №5 | | | |
| Изм. | К.Уч. | Лист | №док | Подпись | Дата | Многоквартирный жилой дом (стр. №2) | Стадия | Лист | Листов |
| Разработал | Орлова | | | <i>[Signature]</i> | | | П | 4 | |
| Проверил | | | | | | План 1-го этажа. Секции в осях 1-2 | КБ | СТРОИТЕЛЬНЫЕ ТЕХНОЛОГИИ | |
| ГАП | Орлова | | | <i>[Signature]</i> | | | | | |
| ГИП | Отт | | | <i>[Signature]</i> | | | | | |
| Н.контр. | Кидралеева | | | <i>[Signature]</i> | | | | | |

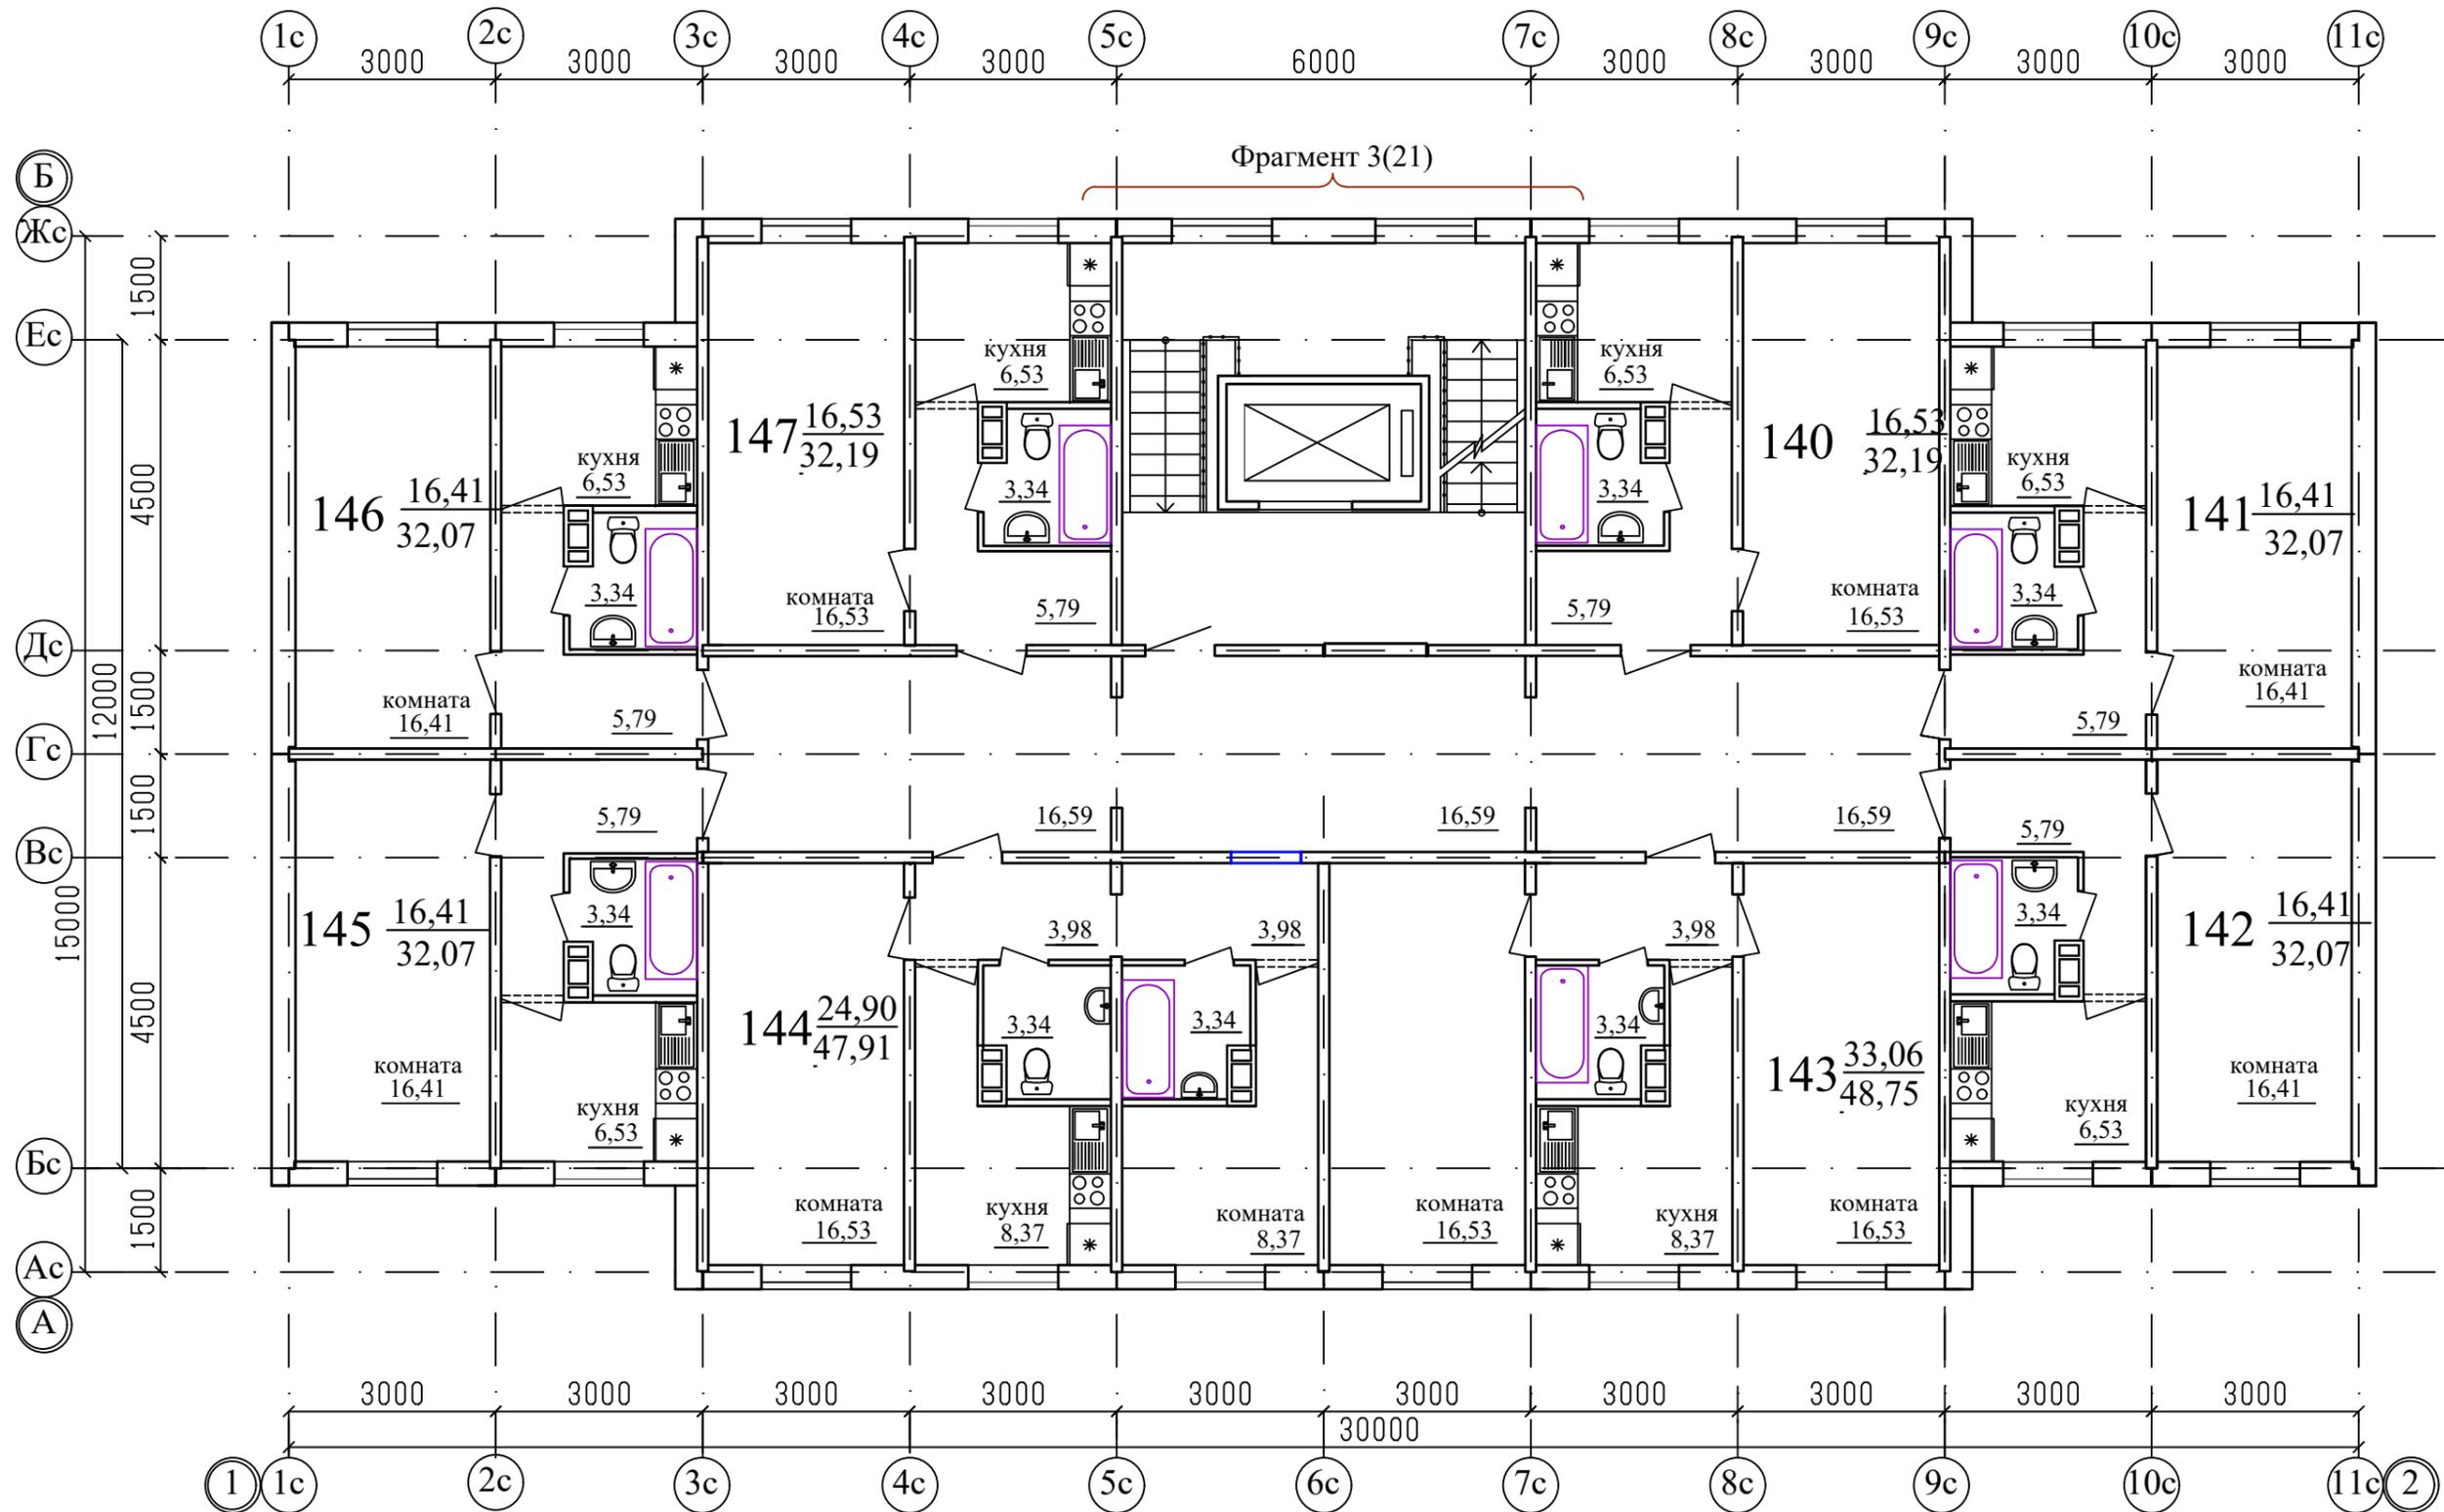


Примечание


1. .../... - жилая площадь квартиры / площадь квартиры.
2. Двери в лестничную клетку выполнить противопожарными с пределом огнестойкости EI30.

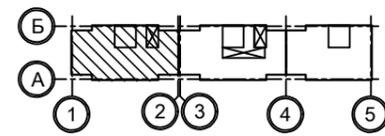


| | | | | | | | | | |
|------------|------------|------|------|--------------------|------|--|--------|----------------------------|--------|
| | | | | | | 1010-2-2023 - АР.ГЧ | | | |
| | | | | | | Курганская область, г. Курган, 8-й микрорайон №5 | | | |
| Изм. | К.Уч. | Лист | №док | Подпись | Дата | Многоквартирный жилой дом (стр. №2) | Стадия | Лист | Листов |
| Разработал | Орлова | | | <i>[Signature]</i> | | | П | 7 | |
| Проверил | | | | | | План 2-го этажа Секции в осях 1-2 | КБ | СТРОИТЕЛЬНЫЕ ТЕХНОЛОГИИ | |
| ГАП | Орлова | | | <i>[Signature]</i> | | | | | |
| ГИП | Отт | | | <i>[Signature]</i> | | | | | |
| Н.контр. | Кидралеева | | | <i>[Signature]</i> | | | | | |

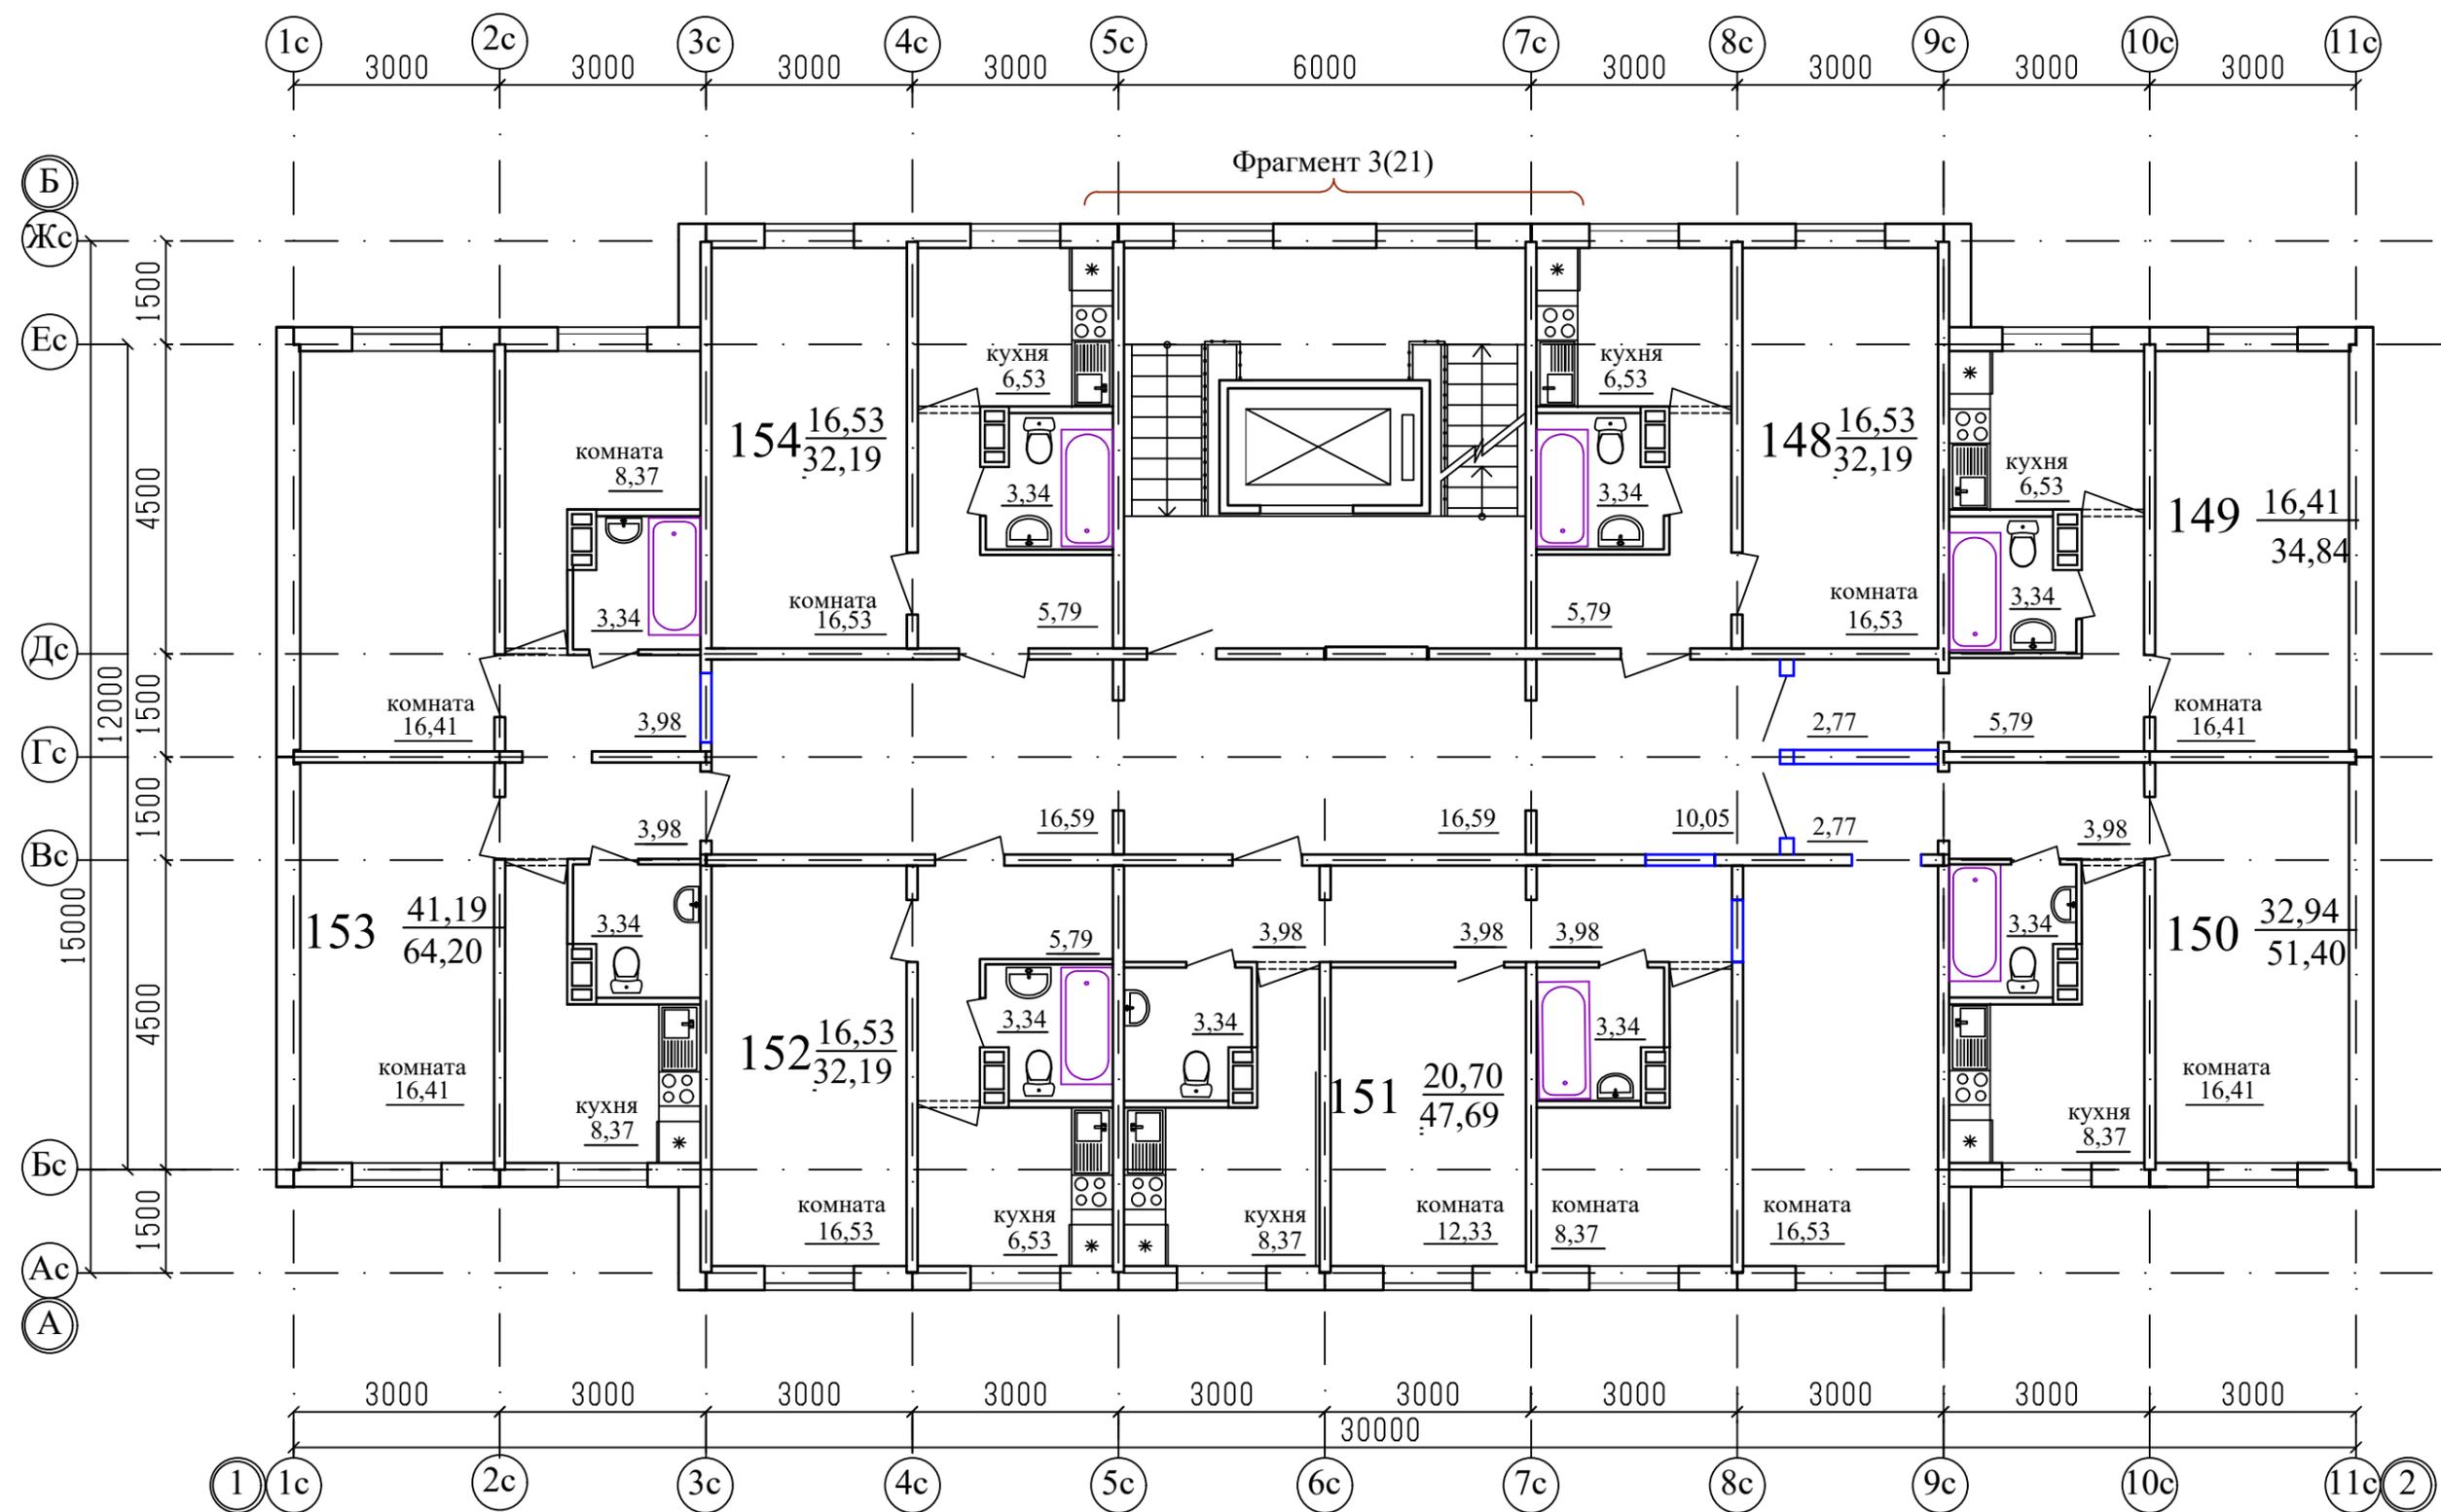


Примечание
 1. .../... - жилая площадь квартиры / площадь квартиры.
 2. Двери в лестничную клетку выполнить противопожарными с пределом огнестойкости EI30.

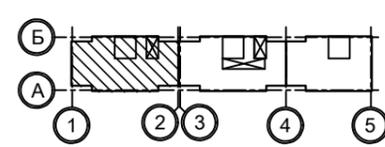


| | | | | | | | | | |
|------------|------------|------|------|--------------------|------|--|--------|----------------------------|--------|
| | | | | | | 1010-2-2023 - АР.ГЧ | | | |
| | | | | | | Курганская область, г. Курган, 8-й микрорайон №5 | | | |
| Изм. | К.Уч. | Лист | №док | Подпись | Дата | Многоквартирный жилой дом (стр. №2) | Стадия | Лист | Листов |
| Разработал | Орлова | | | <i>[Signature]</i> | | | П | 8 | |
| Проверил | | | | | | План 3-го этажа. Секции в осях 1-2 | КБ | СТРОИТЕЛЬНЫЕ ТЕХНОЛОГИИ | |
| ГАП | Орлова | | | <i>[Signature]</i> | | | | | |
| ГИП | Отг | | | <i>[Signature]</i> | | | | | |
| Н.контр. | Кидралеева | | | <i>[Signature]</i> | | | | | |

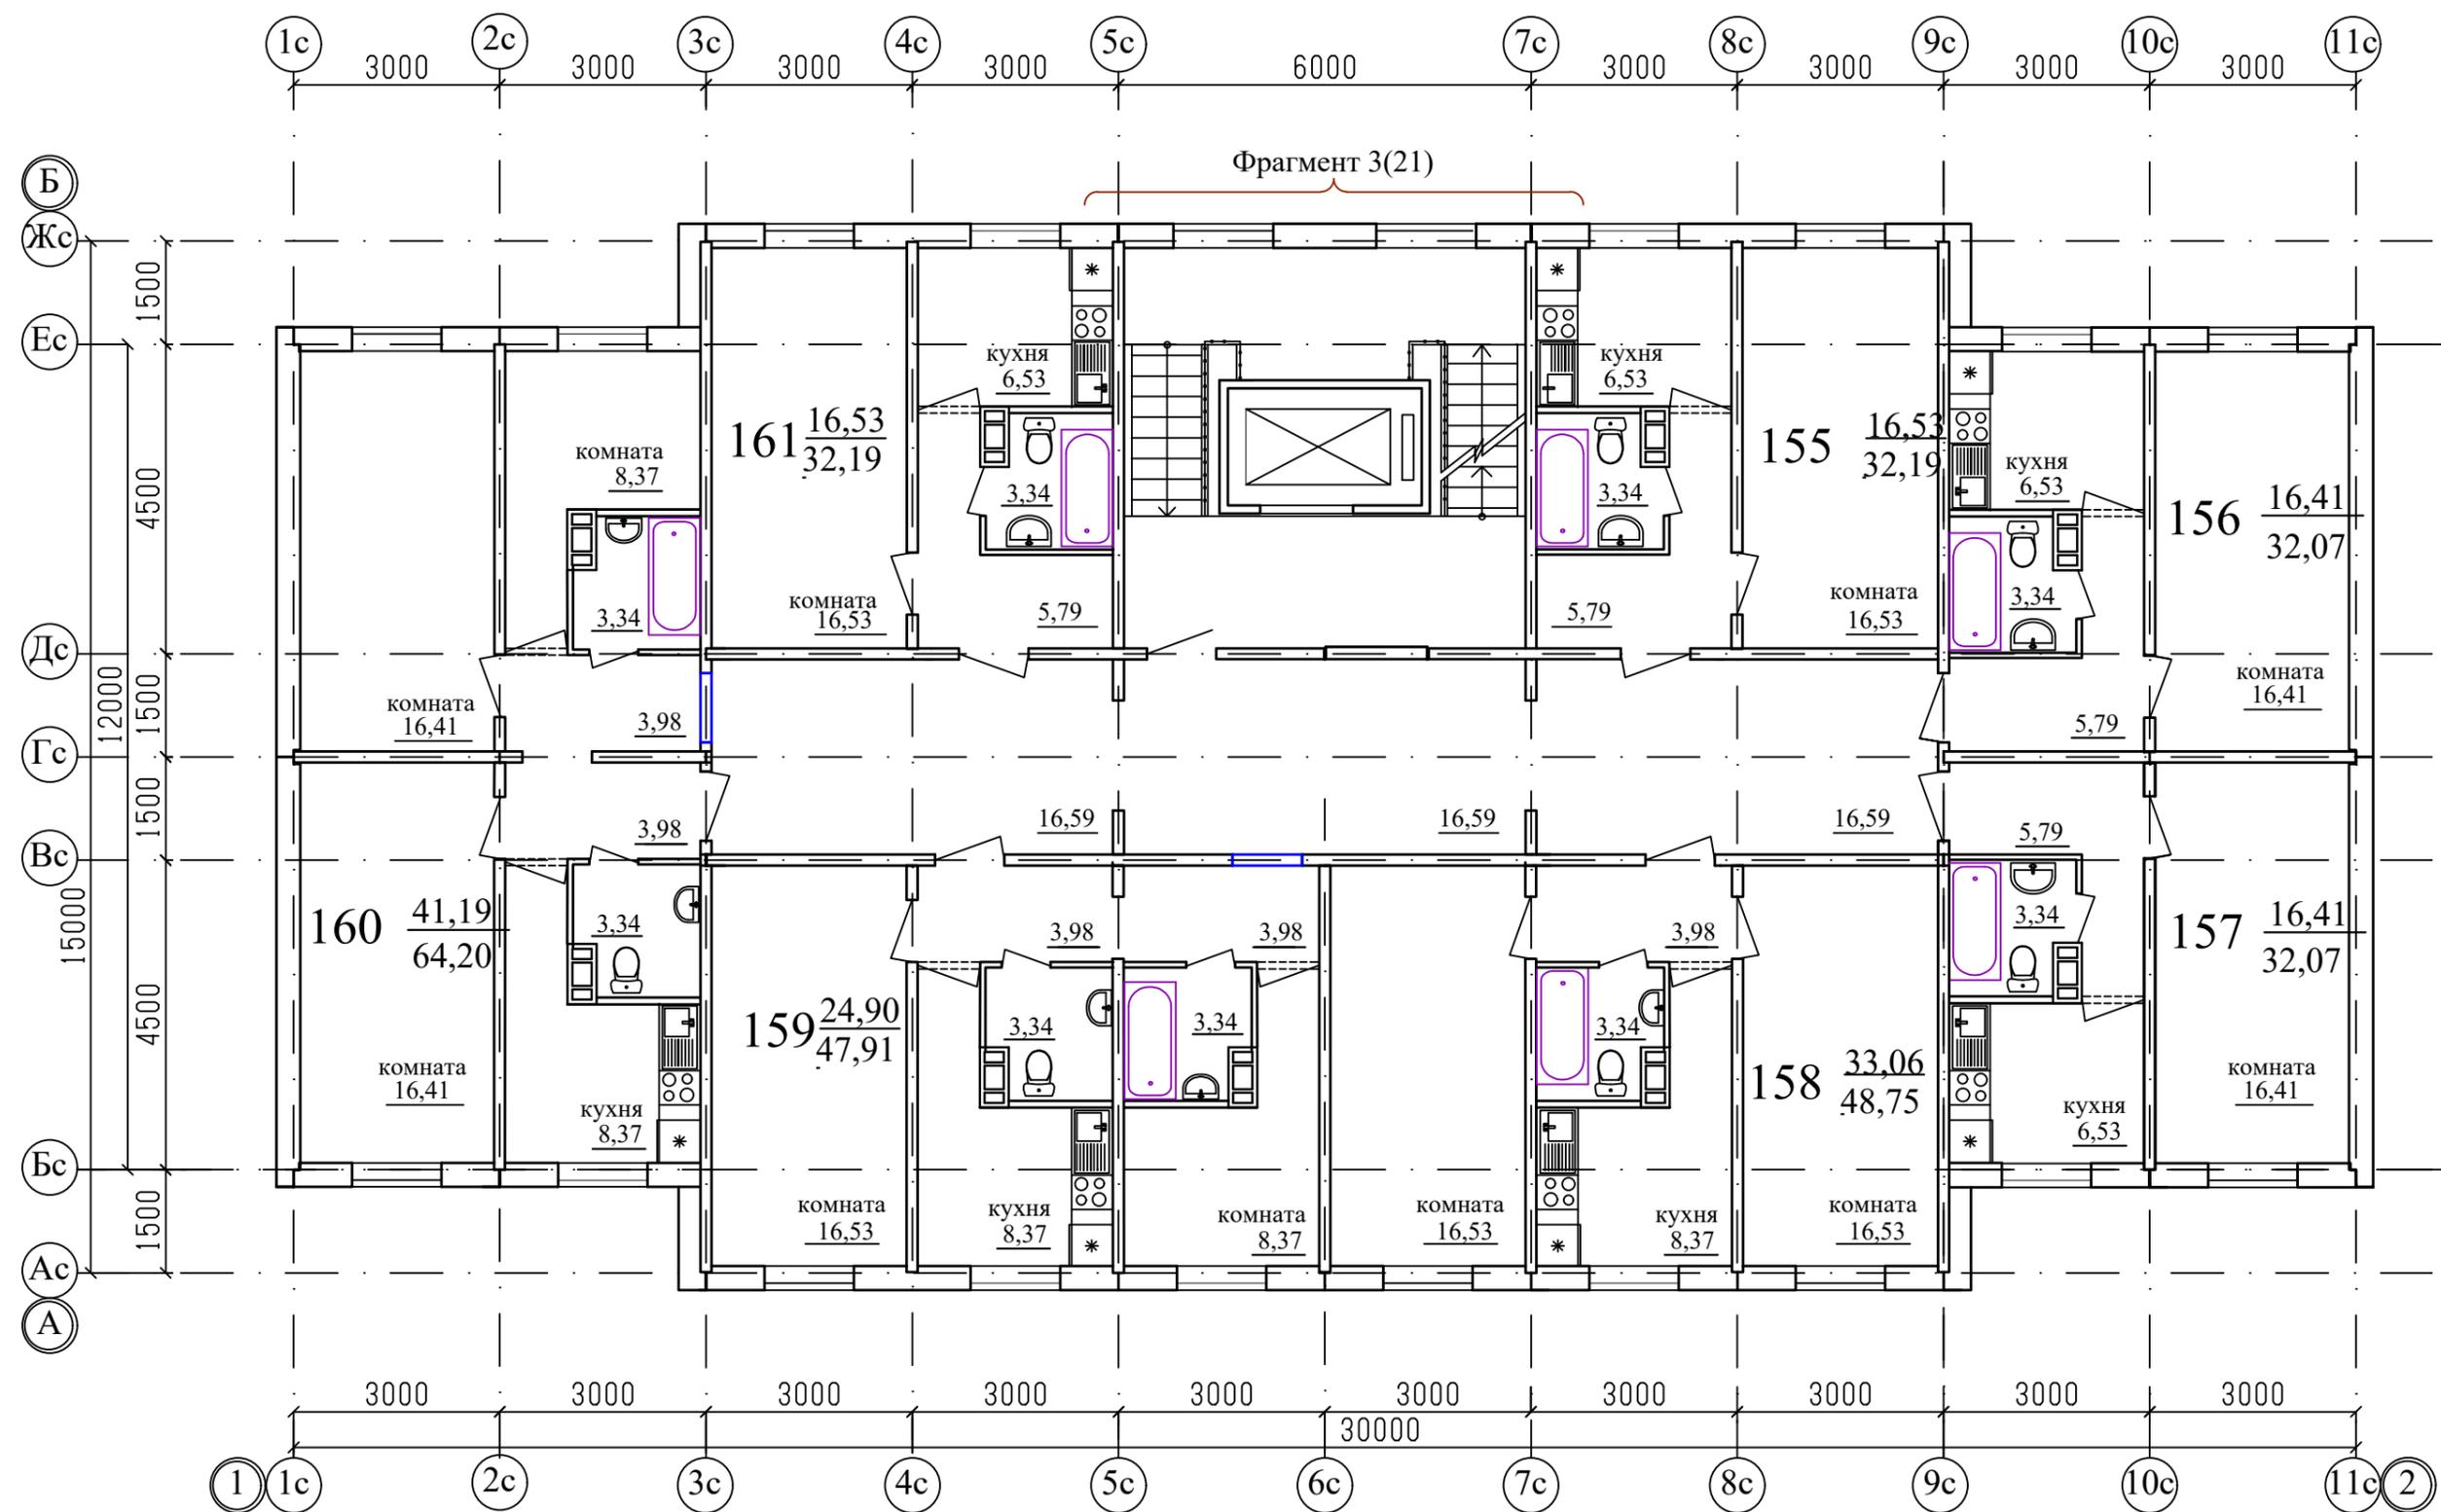

Примечание
 1. .../... - жилая площадь квартиры / площадь квартиры.
 2. Двери в лестничную клетку выполнить противопожарными с пределом огнестойкости EI30.

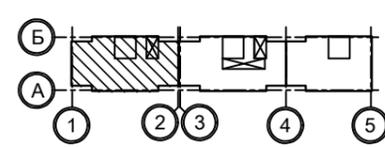


| | | | | | | | | | |
|------------|------------|------|------|--------------------|------|--|--------|----------------------------|--------|
| | | | | | | 1010-2-2023 - АР.ГЧ | | | |
| | | | | | | Курганская область, г. Курган, 8-й микрорайон №5 | | | |
| Изм. | К.Уч. | Лист | №док | Подпись | Дата | Многоквартирный жилой дом (стр. №2) | Стадия | Лист | Листов |
| Разработал | Орлова | | | <i>[Signature]</i> | | | П | 9 | |
| Проверил | | | | | | План 4-го этажа. Секции в осях 1-2 | КБ | СТРОИТЕЛЬНЫЕ ТЕХНОЛОГИИ | |
| ГАП | Орлова | | | <i>[Signature]</i> | | | | | |
| ГИП | Отг | | | <i>[Signature]</i> | | | | | |
| Н.контр. | Кидралеева | | | <i>[Signature]</i> | | | | | |

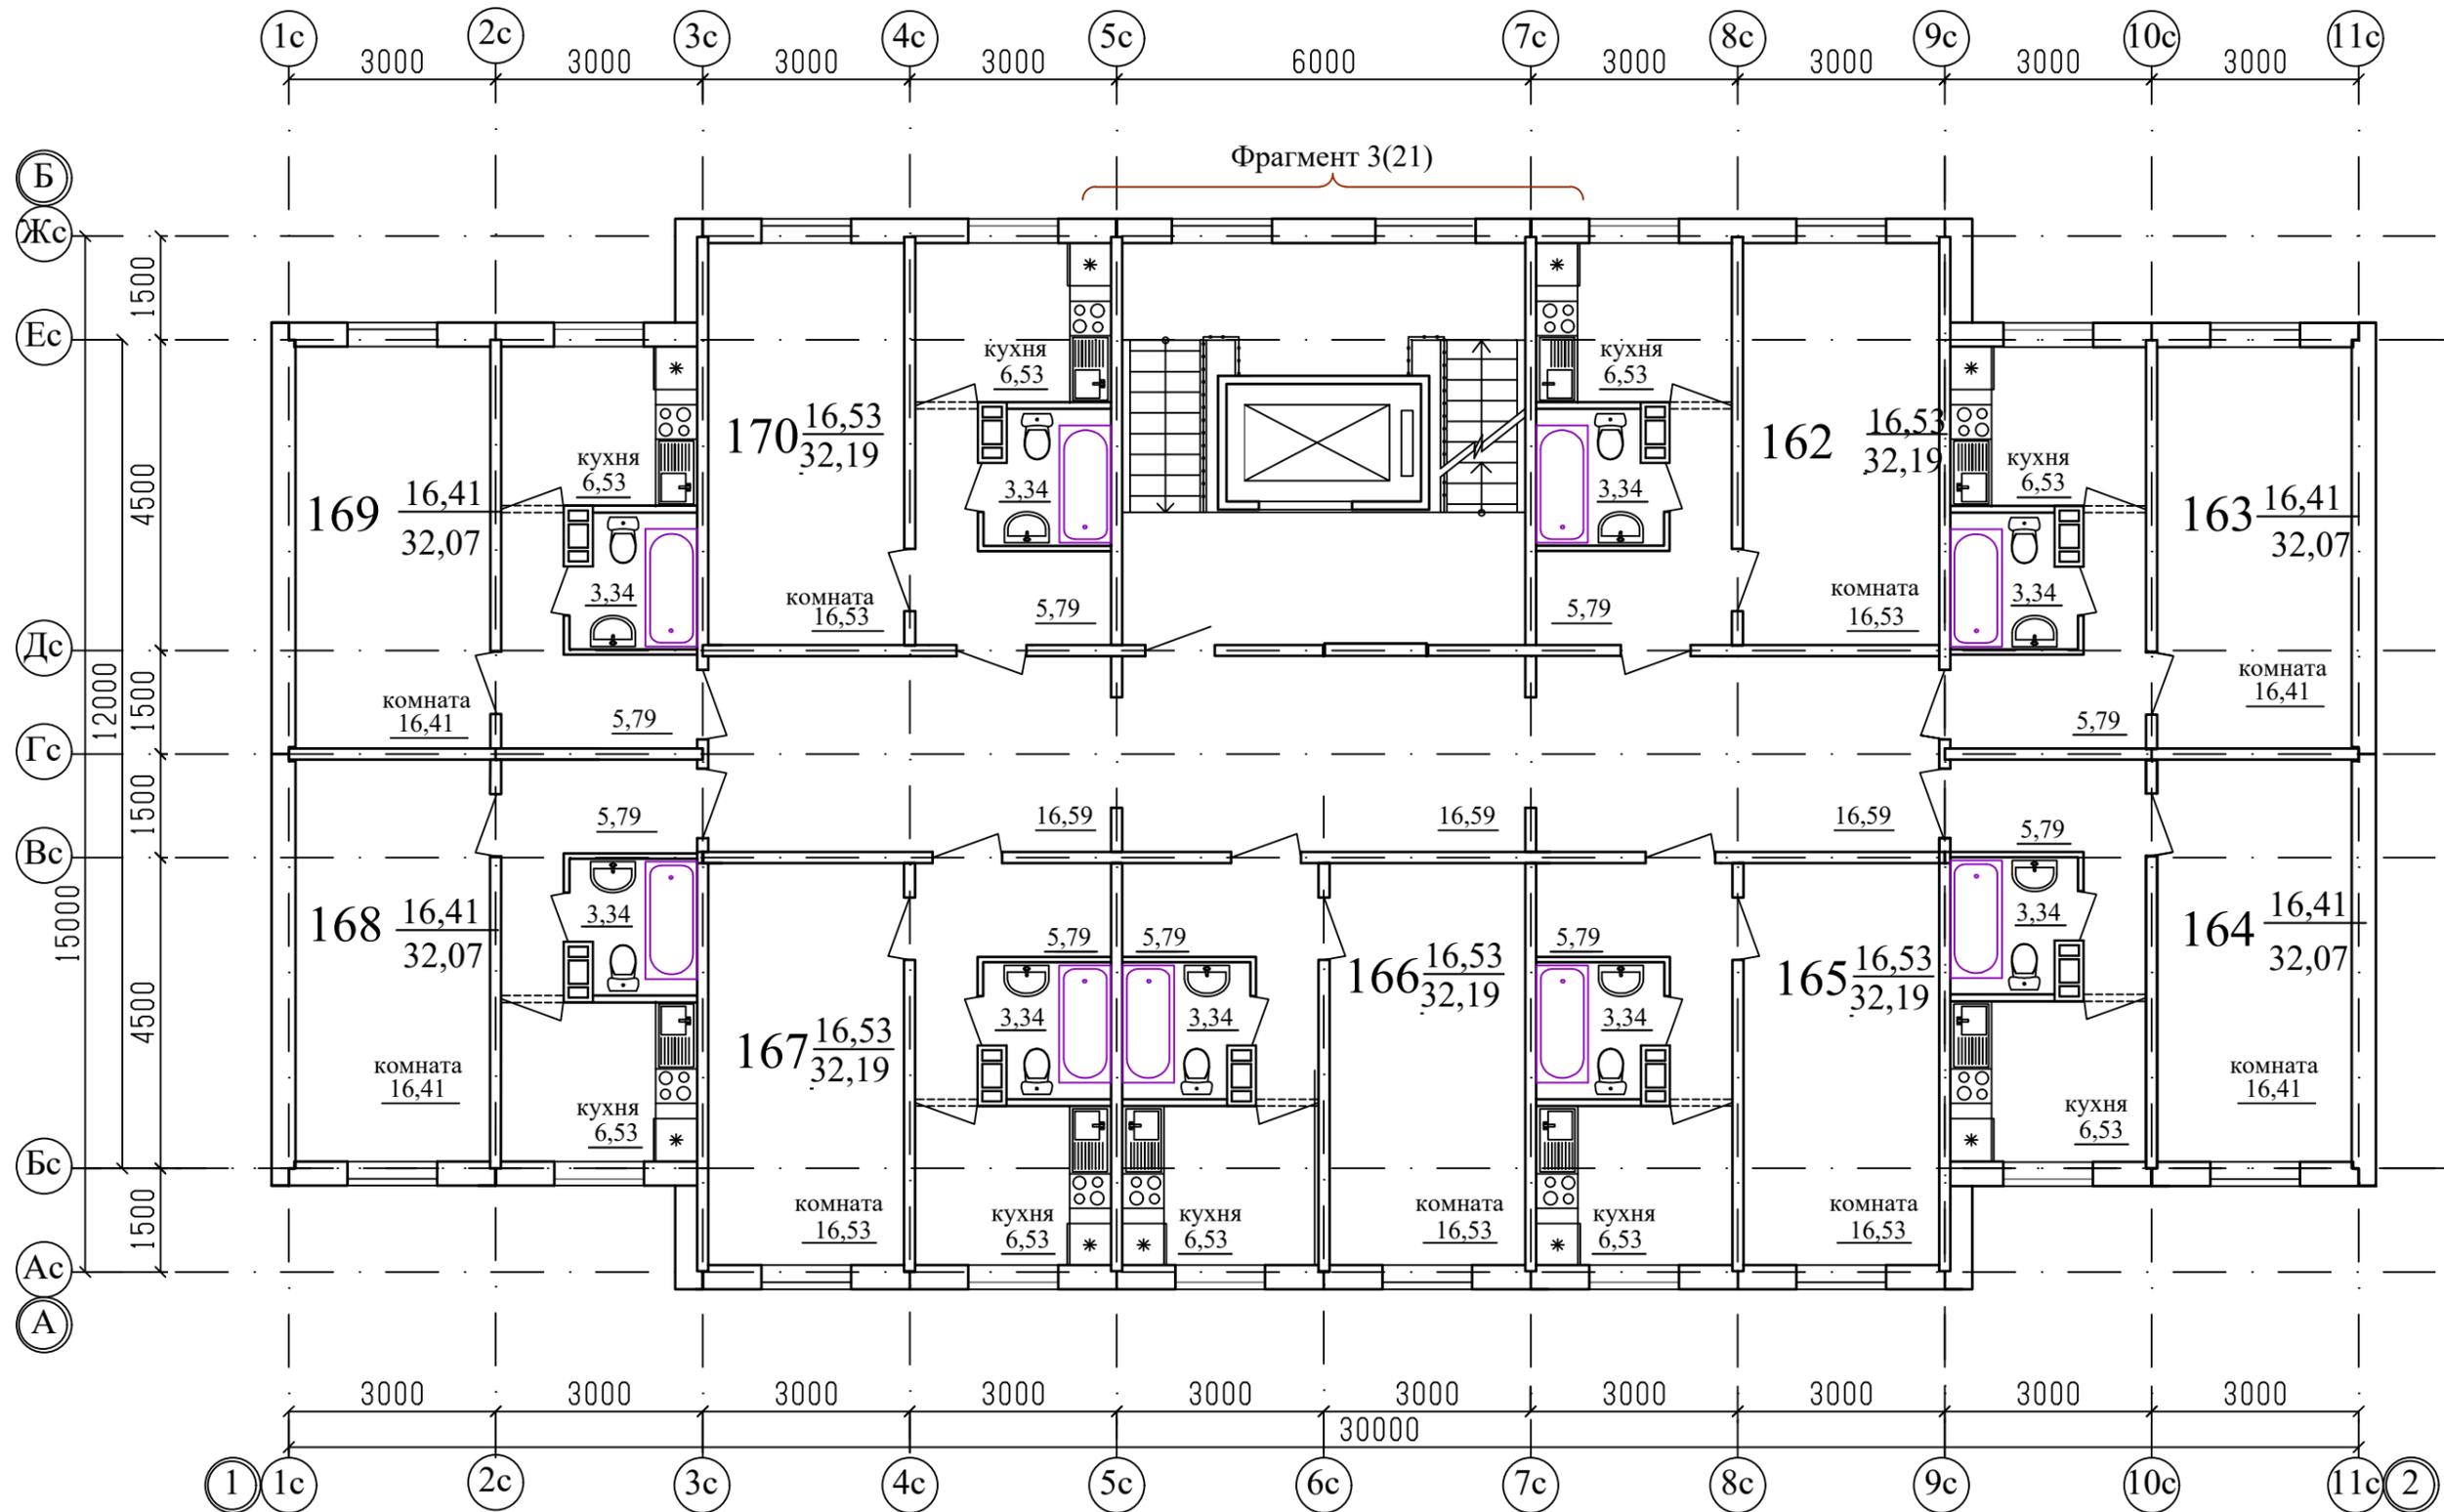


Примечание


1. .../... - жилая площадь квартиры / площадь квартиры.
2. Двери в лестничную клетку выполнить противопожарными с пределом огнестойкости EI30.

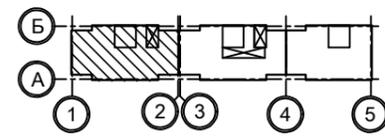


| | | | | | | | | | |
|------------|------------|------|------|--------------------|------|--|--------|----------------------------|--------|
| | | | | | | 1010-2-2023 - АР.ГЧ | | | |
| | | | | | | Курганская область, г. Курган, 8-й микрорайон №5 | | | |
| Изм. | К.Уч. | Лист | №док | Подпись | Дата | Многоквартирный жилой дом (стр. №2) | Стадия | Лист | Листов |
| Разработал | Орлова | | | <i>[Signature]</i> | | | П | 10 | |
| Проверил | | | | | | План 5-го этажа Секции в осях 1-2 | КБ | СТРОИТЕЛЬНЫЕ ТЕХНОЛОГИИ | |
| ГАП | Орлова | | | <i>[Signature]</i> | | | | | |
| ГИП | Отг | | | <i>[Signature]</i> | | | | | |
| Н.контр. | Кидралеева | | | <i>[Signature]</i> | | | | | |

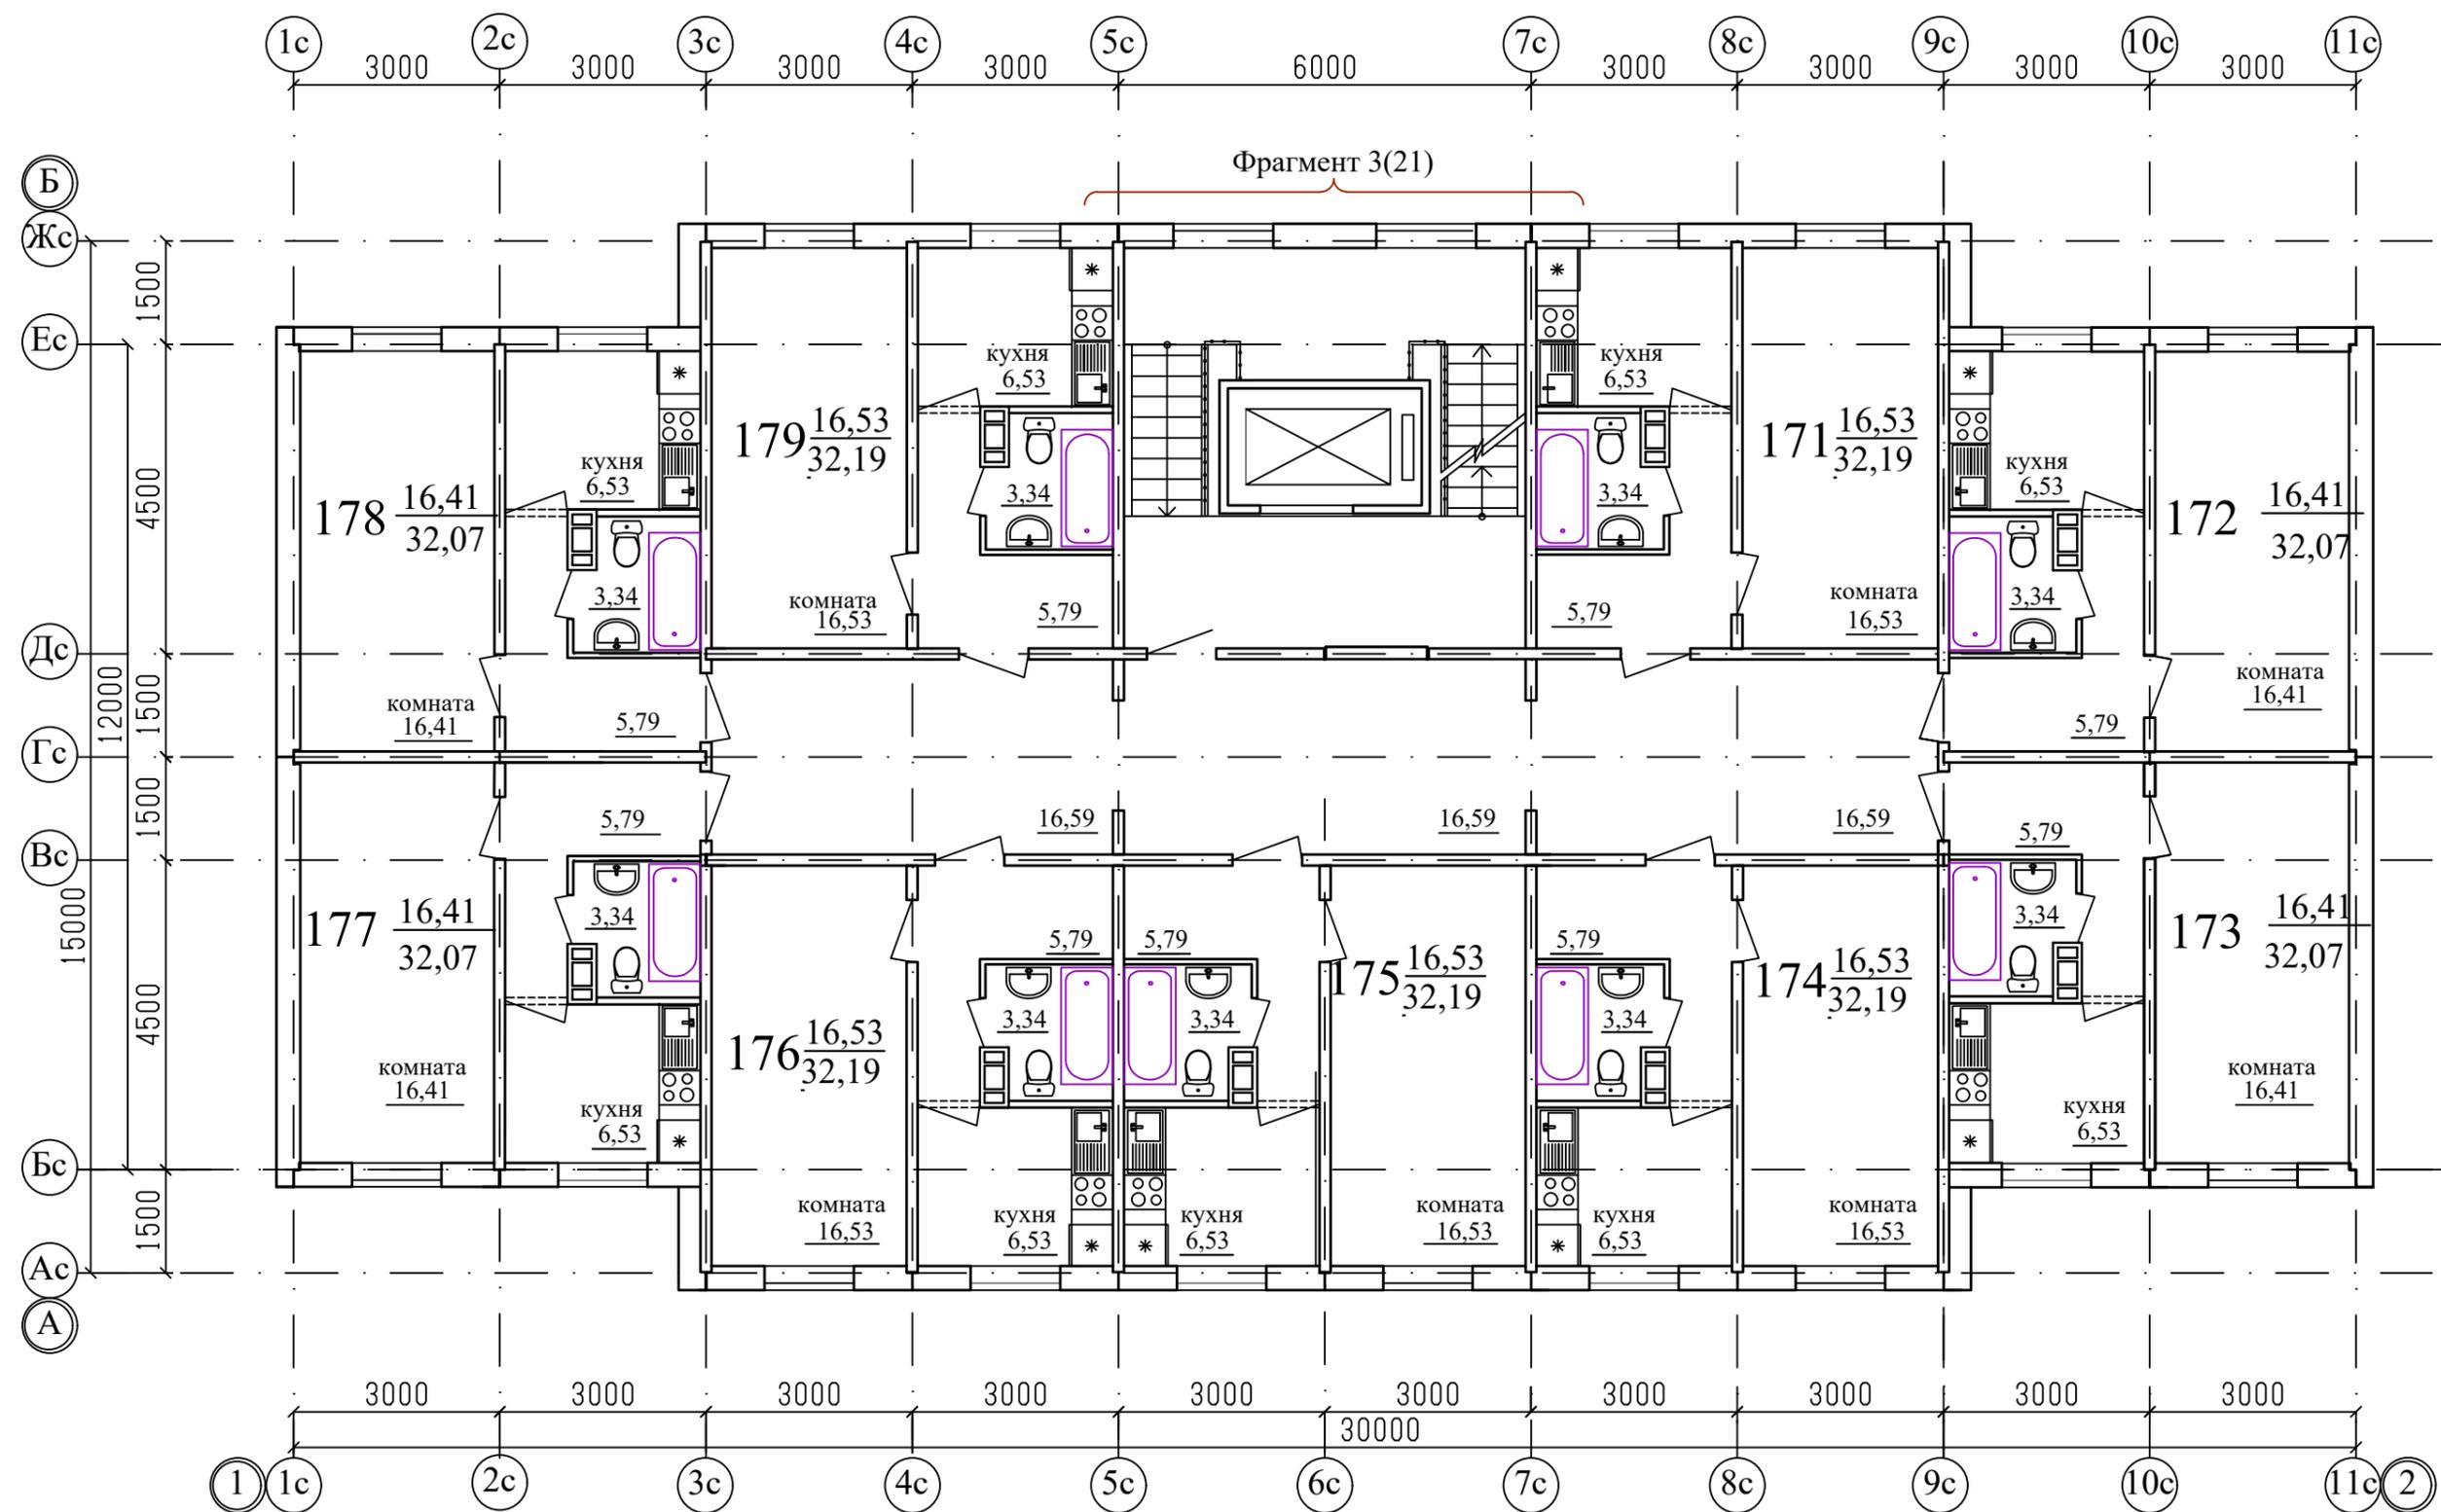

Примечание
 1. .../... - жилая площадь квартиры / площадь квартиры.
 2. Двери в лестничную клетку выполнить противопожарными с пределом огнестойкости EI30.

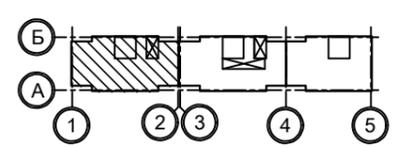


| | | | | | | | | | |
|------------|------------|------|------|--------------------|------|--|--------|----------------------------|--------|
| | | | | | | 1010-2-2023 - АР.ГЧ | | | |
| | | | | | | Курганская область, г. Курган, 8-й микрорайон №5 | | | |
| Изм. | К.Уч. | Лист | №док | Подпись | Дата | Многоквартирный жилой дом (стр. №2) | Стадия | Лист | Листов |
| Разработал | Орлова | | | <i>[Signature]</i> | | | П | 10 | |
| Проверил | | | | | | План 6-го этажа Секции в осях 1-2 | КБ | СТРОИТЕЛЬНЫЕ ТЕХНОЛОГИИ | |
| ГАП | Орлова | | | <i>[Signature]</i> | | | | | |
| ГИП | Отг | | | <i>[Signature]</i> | | | | | |
| Н.контр. | Кидралеева | | | <i>[Signature]</i> | | | | | |

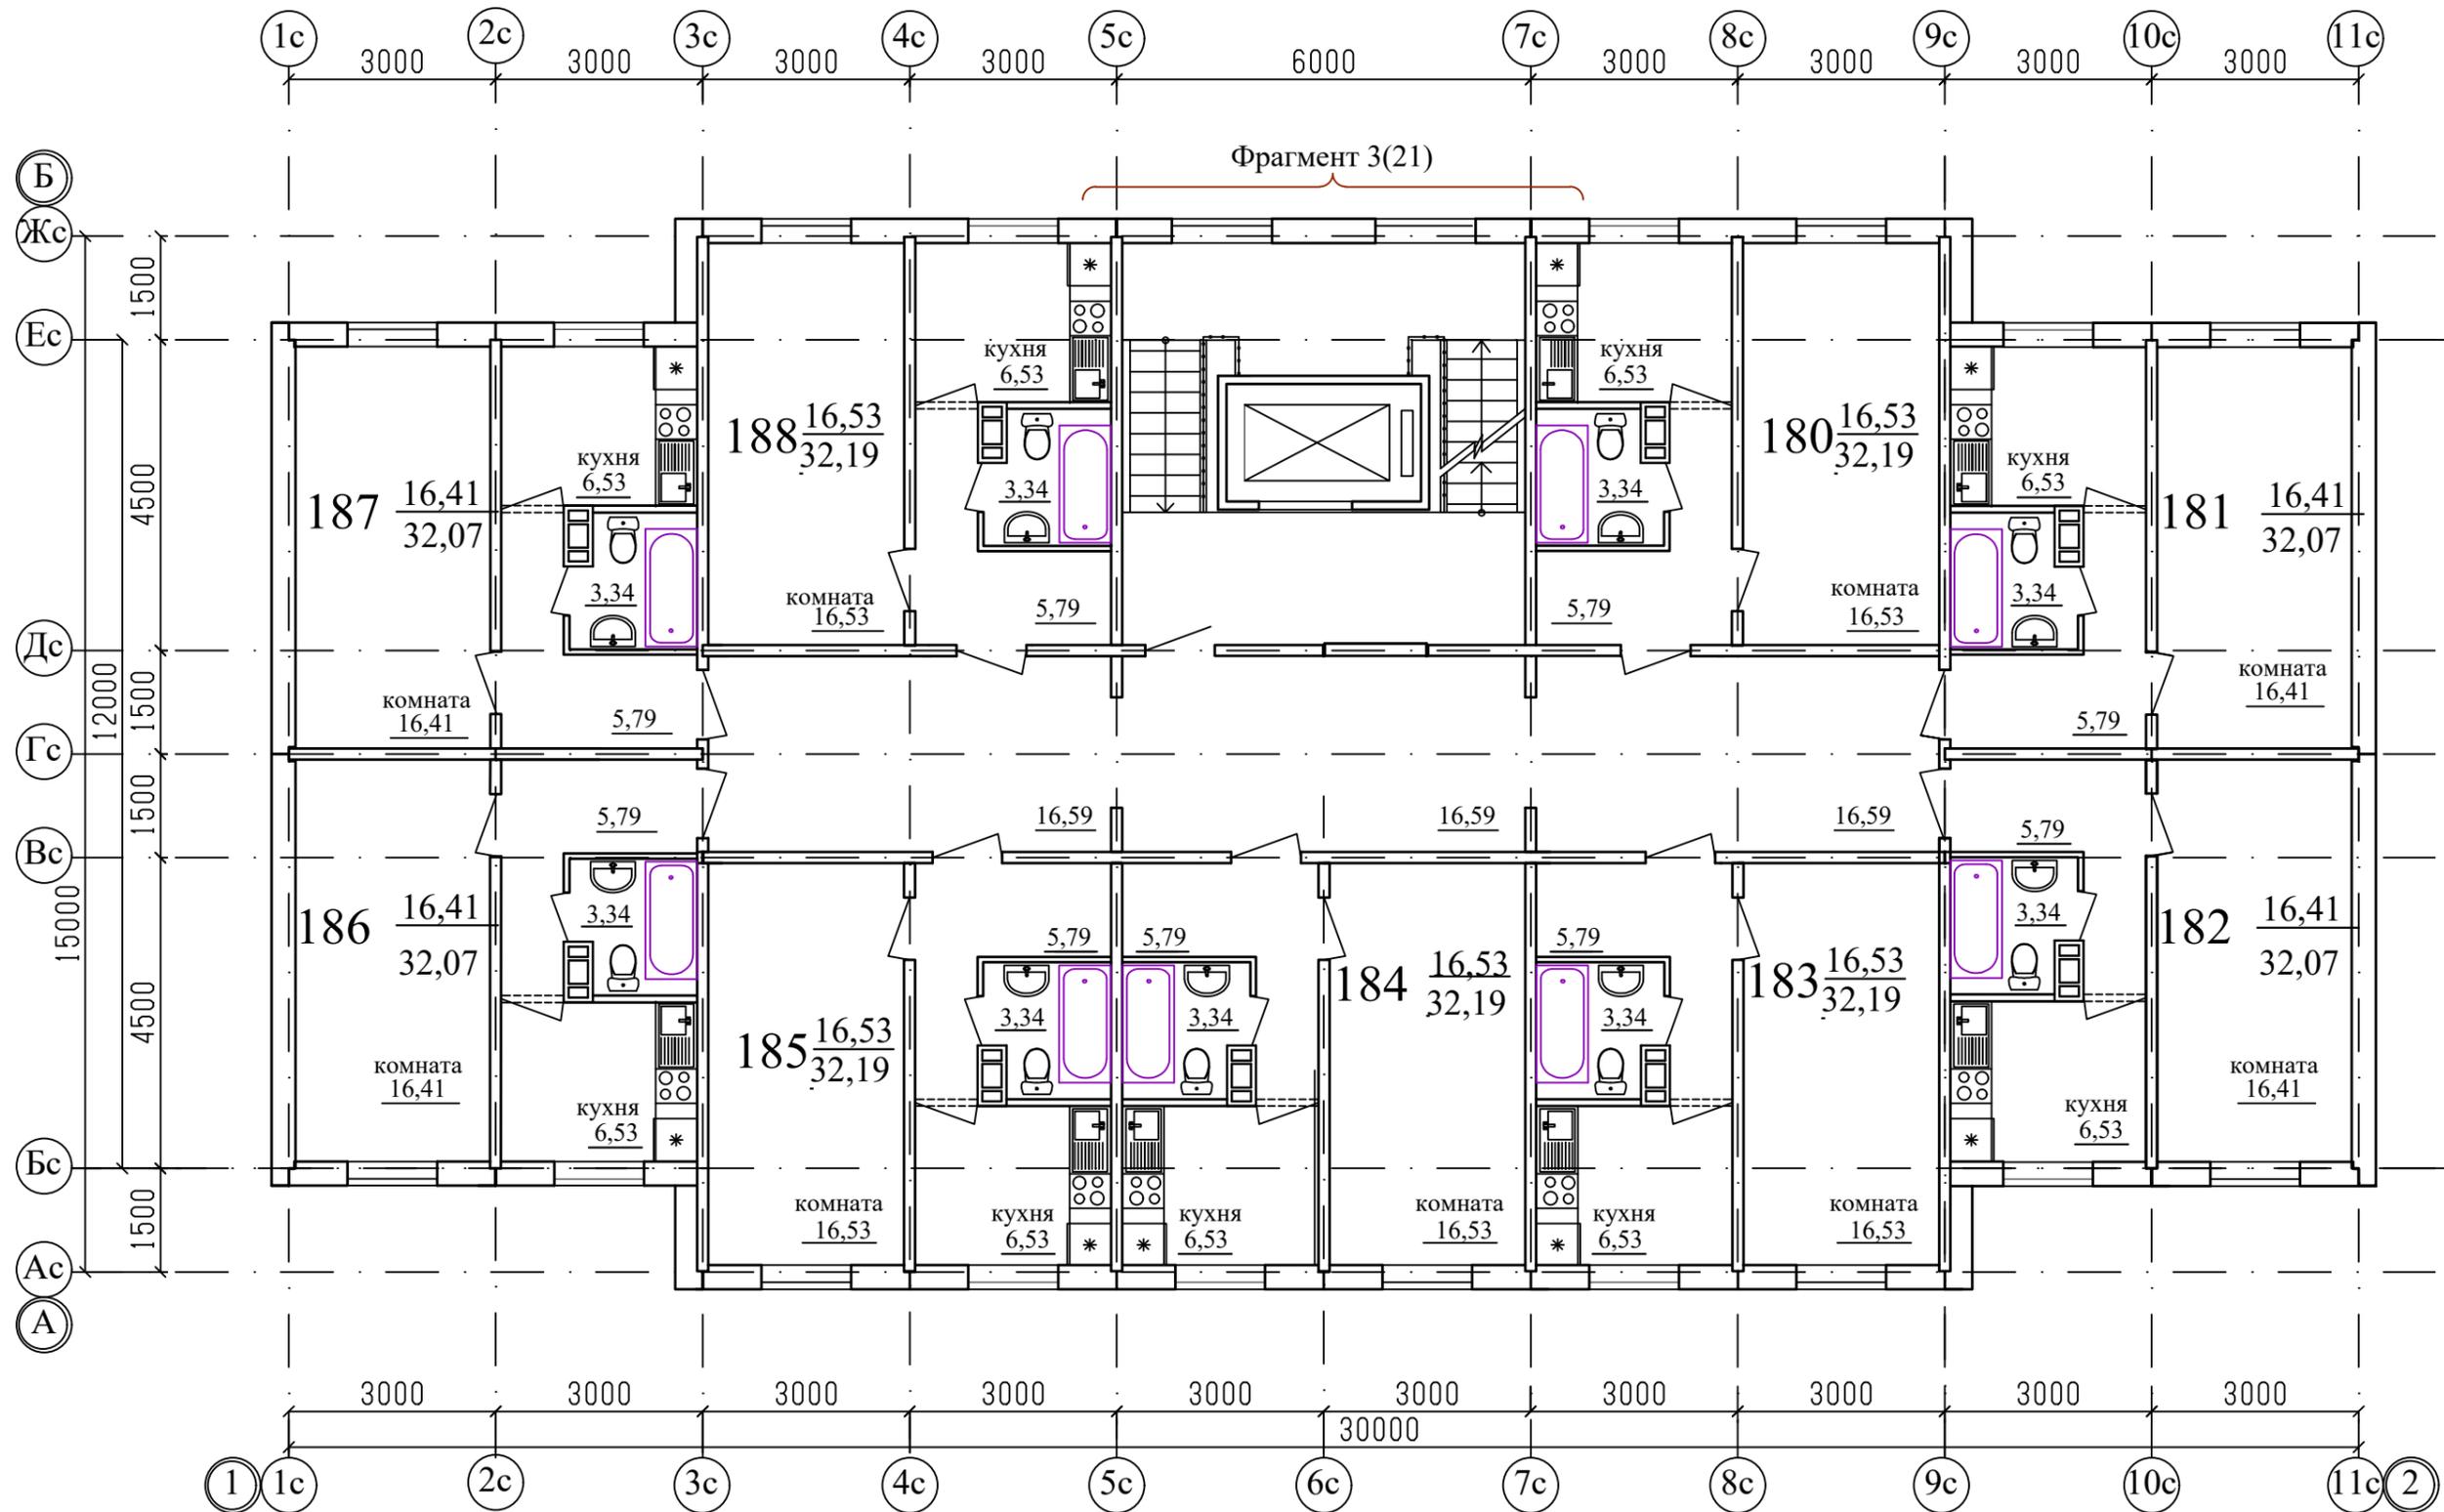


Фрагмент 3(21)

Примечание
 1. .../... - жилая площадь квартиры / площадь квартиры.
 2. Двери в лестничную клетку выполнить противопожарными с пределом огнестойкости EI30.

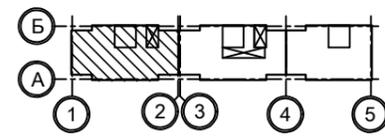


| | | | | | | | | | |
|------------|------------|------|------|--------------------|------|--|--------|----------------------------|--------|
| | | | | | | 1010-2-2023 - АР.ГЧ | | | |
| | | | | | | Курганская область, г. Курган, 8-й микрорайон №5 | | | |
| Изм. | К.Уч. | Лист | №док | Подпись | Дата | Многоквартирный жилой дом (стр. №2) | Стадия | Лист | Листов |
| Разработал | Орлова | | | <i>[Signature]</i> | | | П | 10 | |
| Проверил | | | | | | План 7-го этажа Секции в осях 1-2 | КБ | СТРОИТЕЛЬНЫЕ ТЕХНОЛОГИИ | |
| ГАП | Орлова | | | <i>[Signature]</i> | | | | | |
| ГИП | Отг | | | <i>[Signature]</i> | | | | | |
| Н.контр. | Кидралеева | | | <i>[Signature]</i> | | | | | |

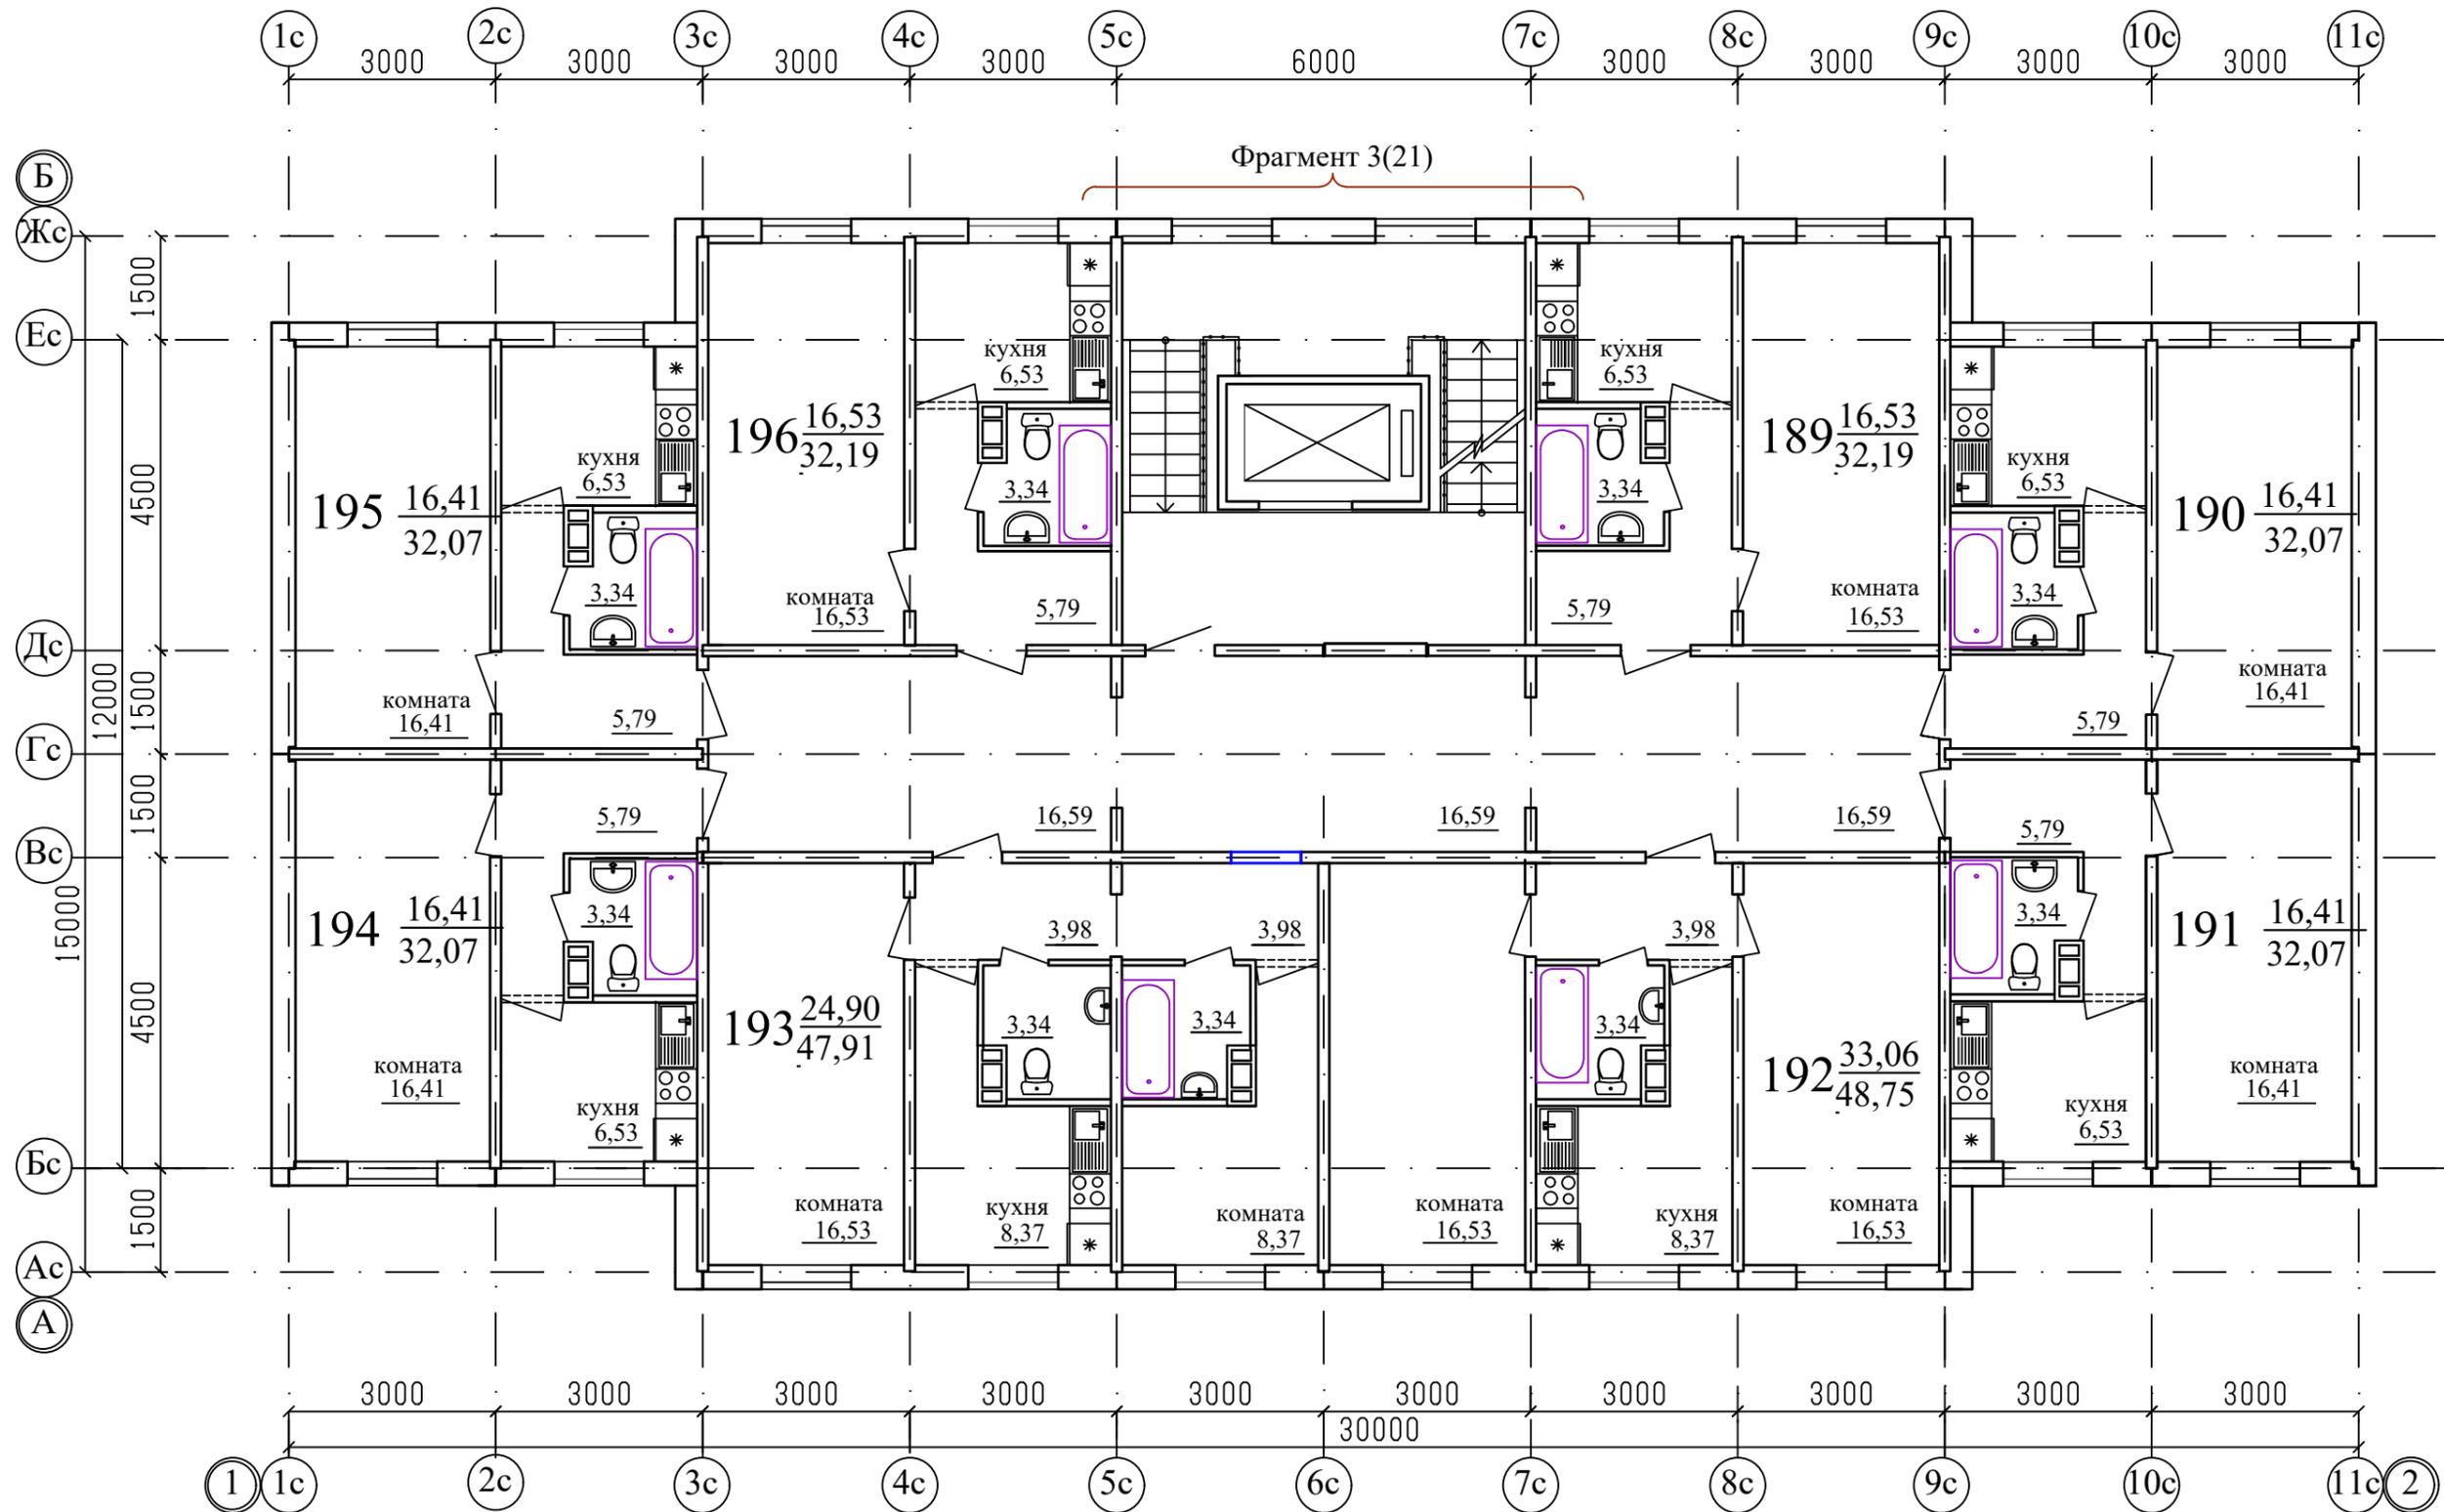


Примечание

1. .../... - жилая площадь квартиры / площадь квартиры.
2. Двери в лестничную клетку выполнить противопожарными с пределом огнестойкости EI30.

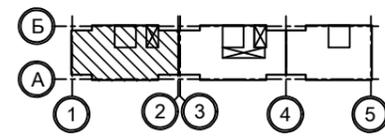


| | | | | | | | | | |
|------------|------------|------|------|--------------------|------|--|--------|----------------------------|--------|
| | | | | | | 1010-2-2023 - АР.ГЧ | | | |
| | | | | | | Курганская область, г. Курган, 8-й микрорайон №5 | | | |
| Изм. | К.Уч. | Лист | №док | Подпись | Дата | Многоквартирный жилой дом (стр. №2) | Стадия | Лист | Листов |
| Разработал | Орлова | | | <i>[Signature]</i> | | | П | 7 | |
| Проверил | | | | | | План 8-го этажа. Секции в осях 1-2 | КБ | СТРОИТЕЛЬНЫЕ ТЕХНОЛОГИИ | |
| ГАП | Орлова | | | <i>[Signature]</i> | | | | | |
| ГИП | Отт | | | <i>[Signature]</i> | | | | | |
| Н.контр. | Кидралеева | | | <i>[Signature]</i> | | | | | |

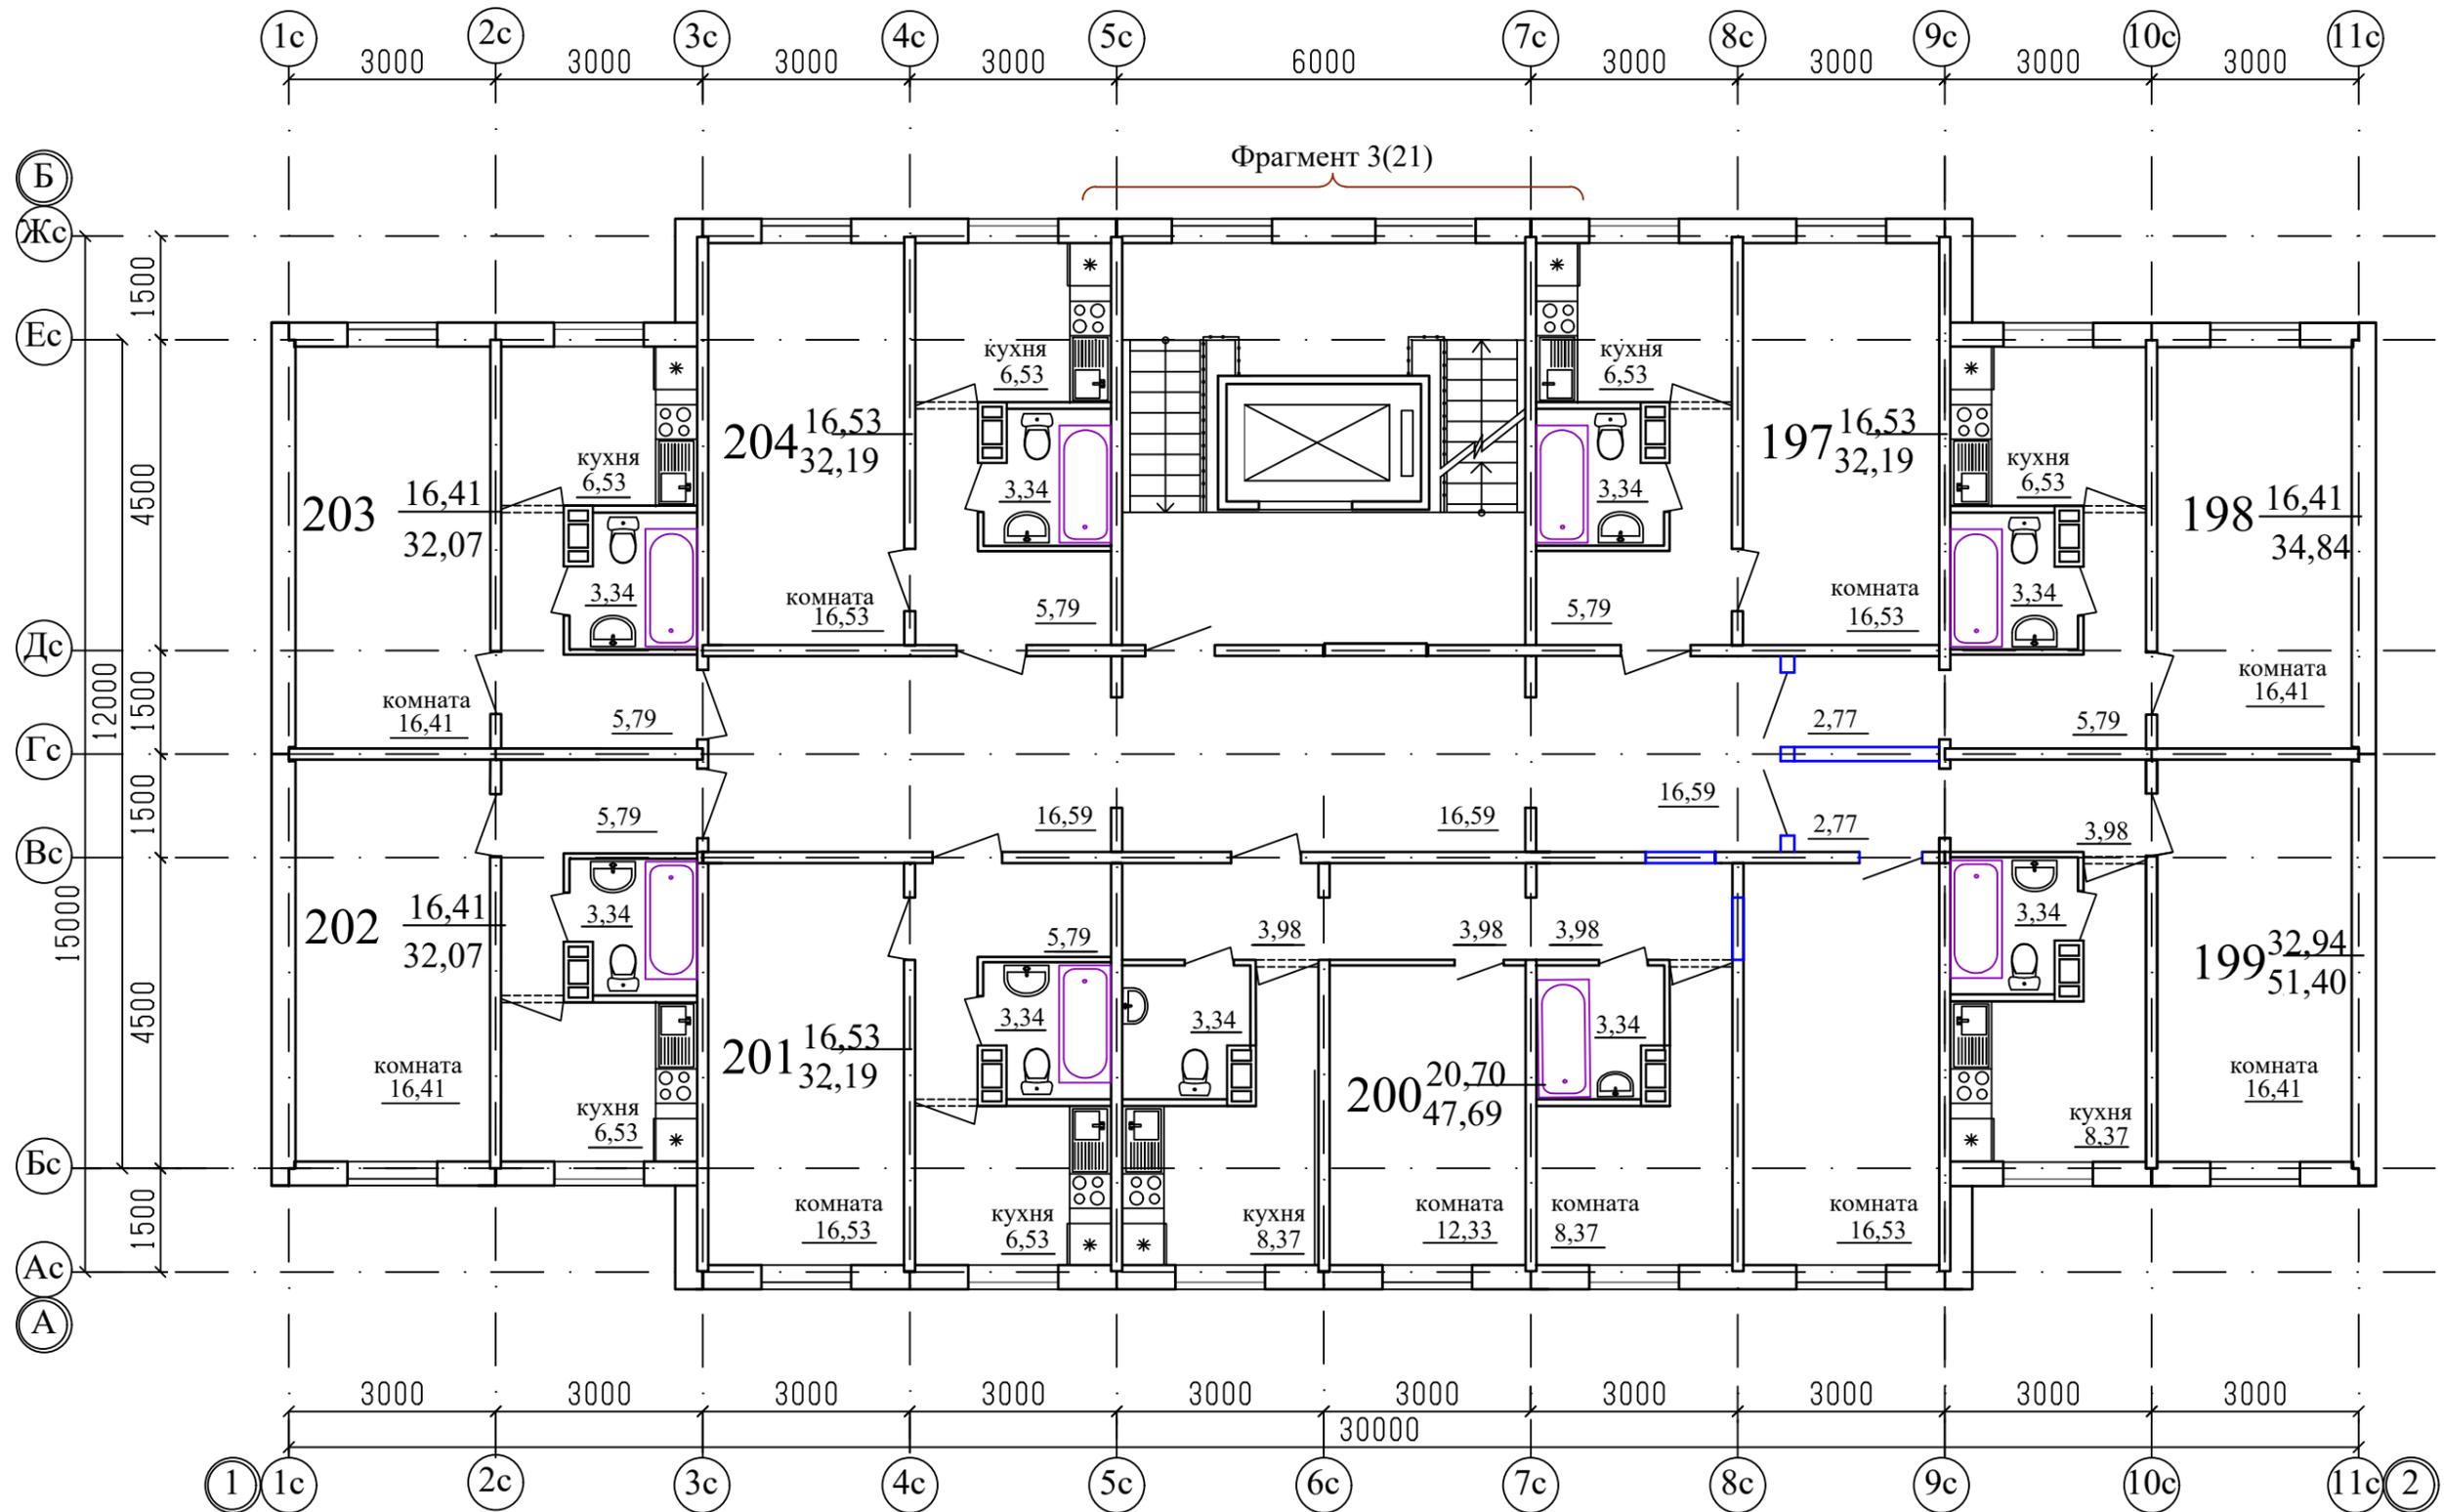


Примечание

1. .../... - жилая площадь квартиры / площадь квартиры.
2. Двери в лестничную клетку выполнить противопожарными с пределом огнестойкости EI30.

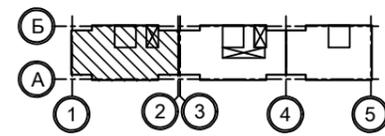


| | | | | | | | | | |
|------------|------------|------|------|--------------------|------|--|--------|----------------------------|--------|
| | | | | | | 1010-2-2023 - АР.ГЧ | | | |
| | | | | | | Курганская область, г. Курган, 8-й микрорайон №5 | | | |
| Изм. | К.Уч. | Лист | №док | Подпись | Дата | Многоквартирный жилой дом (стр. №2) | Стадия | Лист | Листов |
| Разработал | Орлова | | | <i>[Signature]</i> | | | П | 11 | |
| Проверил | | | | | | План 9-го этажа. Секции в осях 1-2 | КБ | СТРОИТЕЛЬНЫЕ ТЕХНОЛОГИИ | |
| ГАП | Орлова | | | <i>[Signature]</i> | | | | | |
| ГИП | Отт | | | <i>[Signature]</i> | | | | | |
| Н.контр. | Кидралеева | | | <i>[Signature]</i> | | | | | |

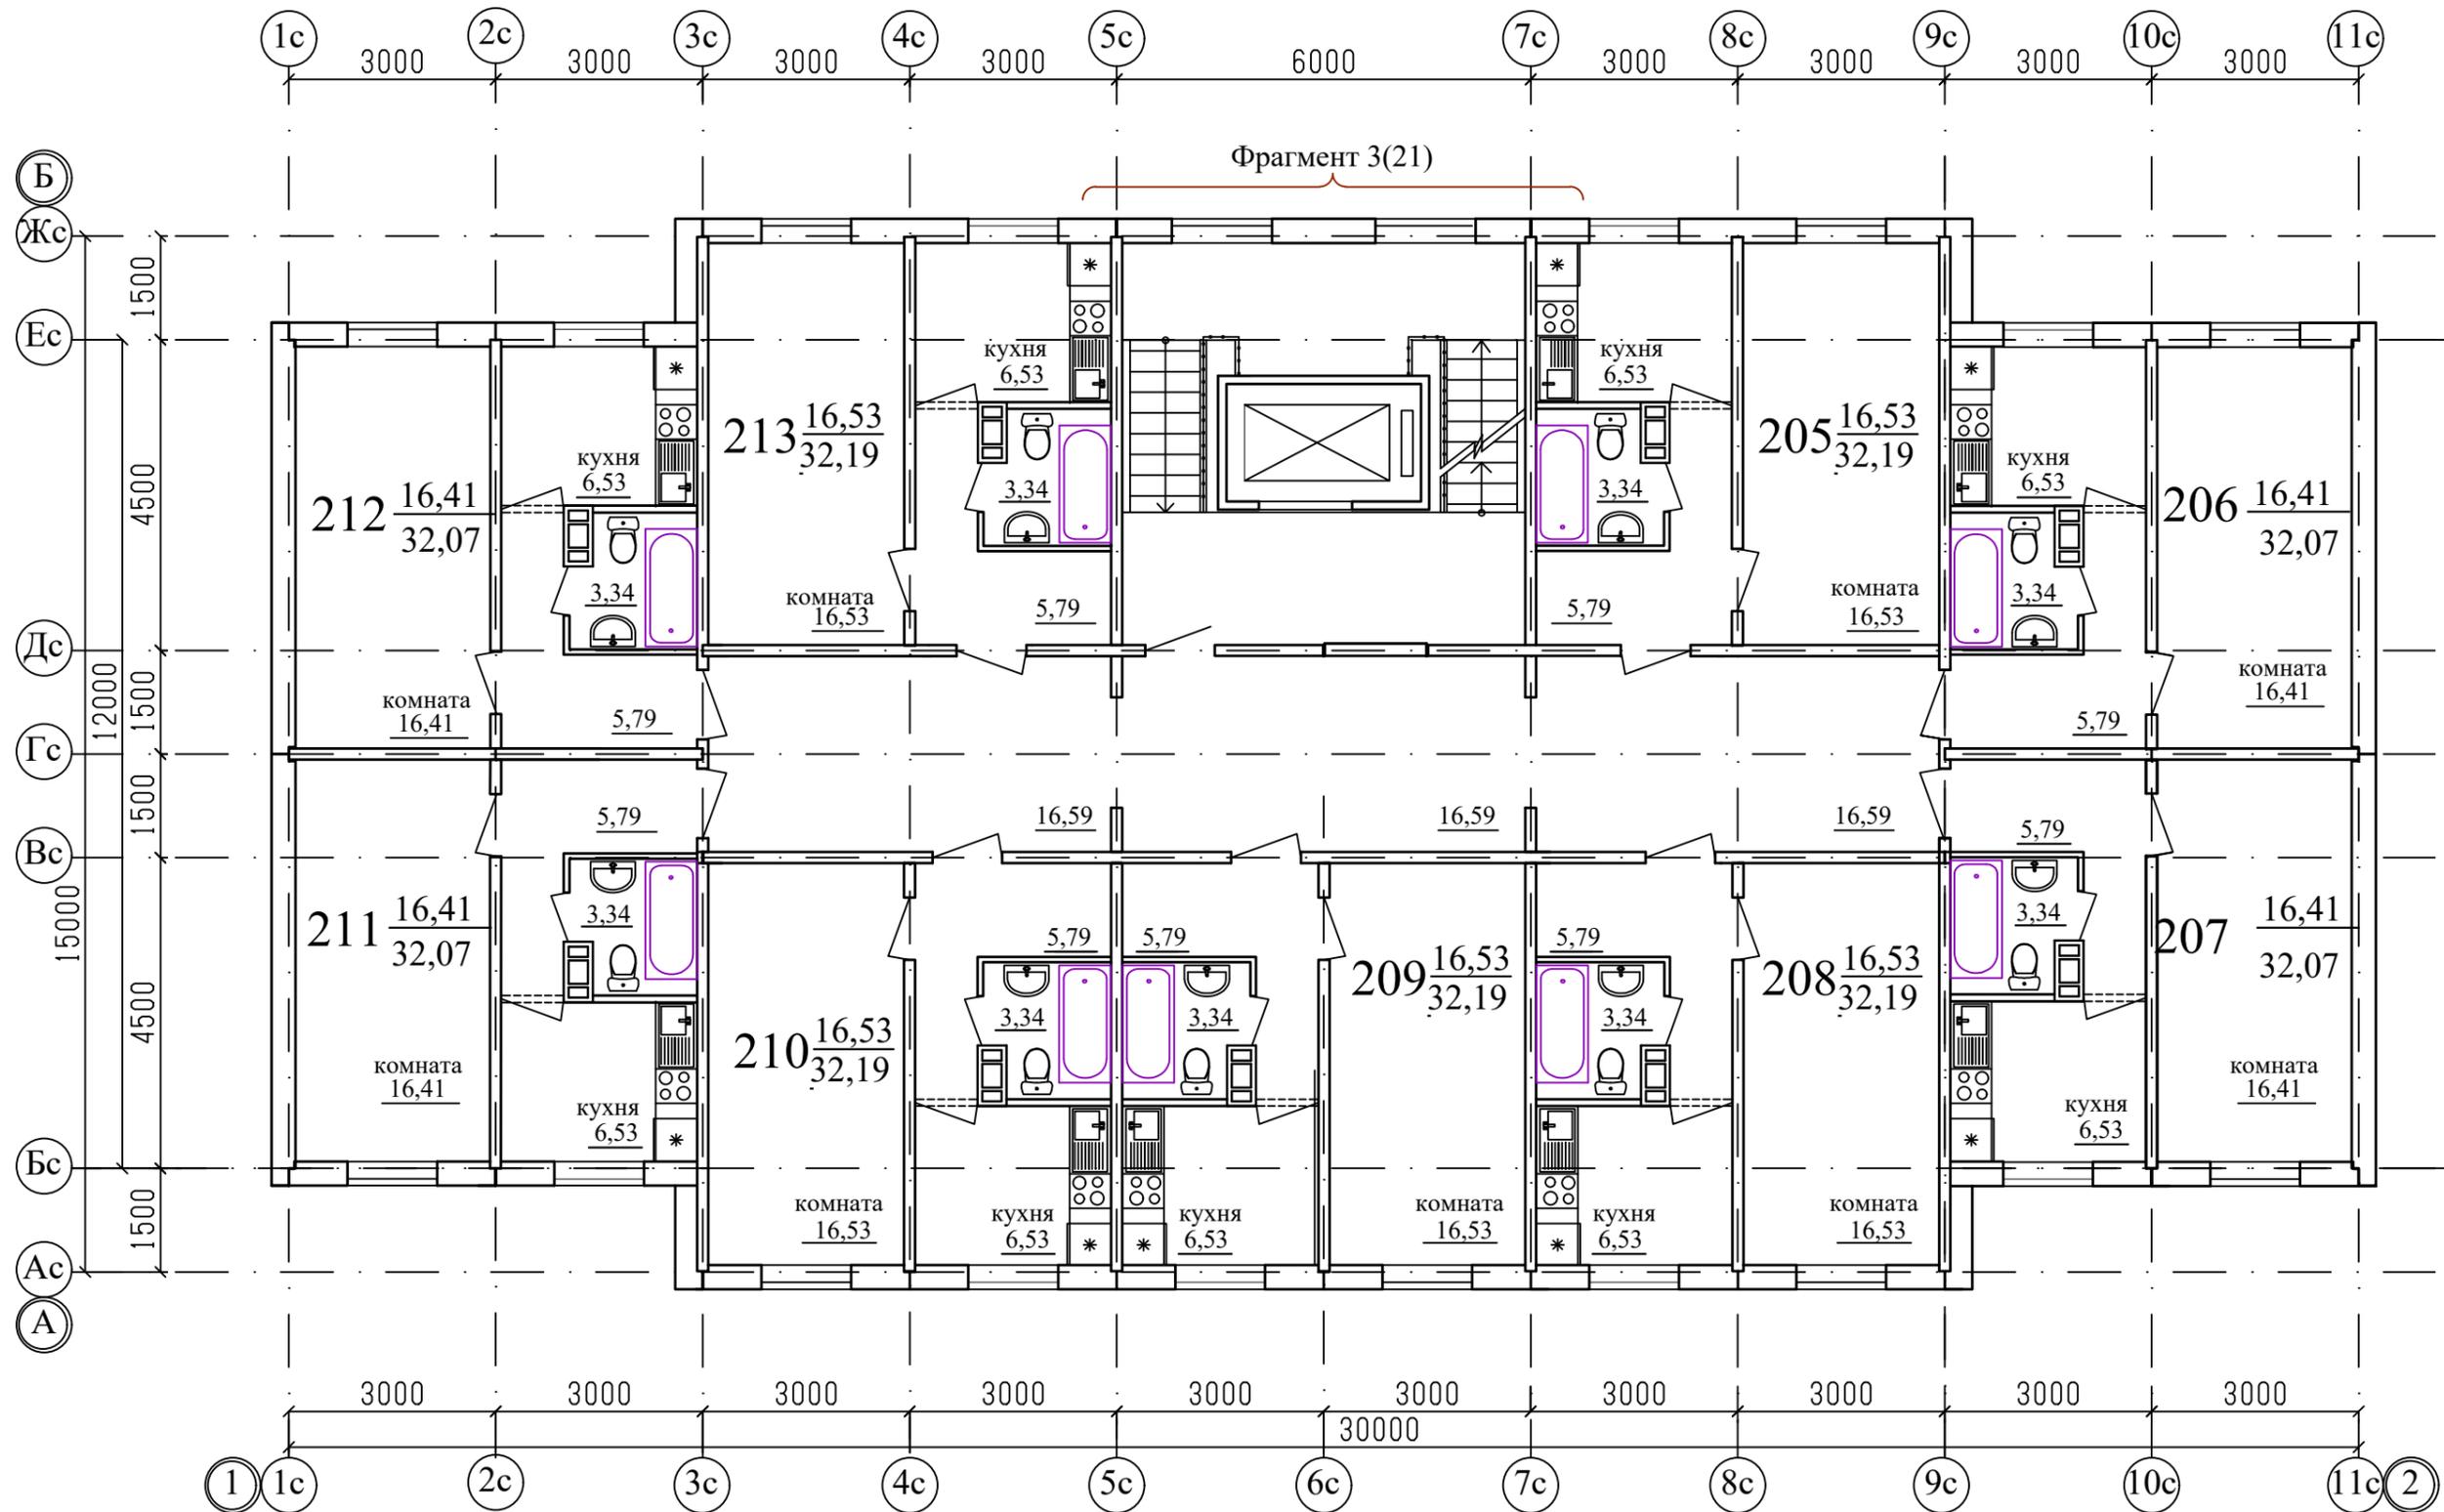

Фрагмент 3(21)

Примечание
 1. .../... - жилая площадь квартиры / площадь квартиры.
 2. Двери в лестничную клетку выполнить противопожарными с пределом огнестойкости EI30.

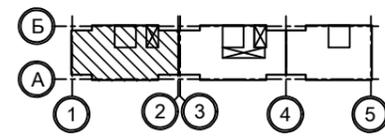

| | | | | | | | | | |
|------------|------------|------|------|--------------------|------|--|--------|----------------------------|--------|
| | | | | | | 1010-2-2023 - АР.ГЧ | | | |
| | | | | | | Курганская область, г. Курган, 8-й микрорайон №5 | | | |
| Изм. | К.Уч. | Лист | №док | Подпись | Дата | Многоквартирный жилой дом (стр. №2) | Стадия | Лист | Листов |
| Разработал | Орлова | | | <i>[Signature]</i> | | | П | 10 | |
| Проверил | | | | | | План 10-го этажа Секции в осях 1-2 | КБ | СТРОИТЕЛЬНЫЕ ТЕХНОЛОГИИ | |
| ГАП | Орлова | | | <i>[Signature]</i> | | | | | |
| ГИП | Отг | | | <i>[Signature]</i> | | | | | |
| Н.контр. | Кидралеева | | | <i>[Signature]</i> | | | | | |