




Примечание  
 1. .../... - жилая площадь квартиры / площадь квартиры.  
 2. Двери в лестничную клетку выполнить противопожарными с пределом огнестойкости EI30.

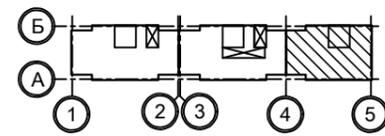


						1010-3-2023 - АР.ГЧ			
						Курганская область, г. Курган, 8-й микрорайон №5			
Изм.	К.Уч.	Лист	№док	Подпись	Дата	Многоквартирный жилой дом (стр. №3)	Стадия	Лист	Листов
Разработал	Орлова			<i>[Signature]</i>			П	6	
Проверил						План 1-го этажа. Секции в осях 4-5	КБ	СТРОИТЕЛЬНЫЕ ТЕХНОЛОГИИ	
ГАП	Орлова			<i>[Signature]</i>					
ГИП	Отг			<i>[Signature]</i>					
Н.контр.	Кидралеева			<i>[Signature]</i>					

Фрагмент 3

Фрагмент 3

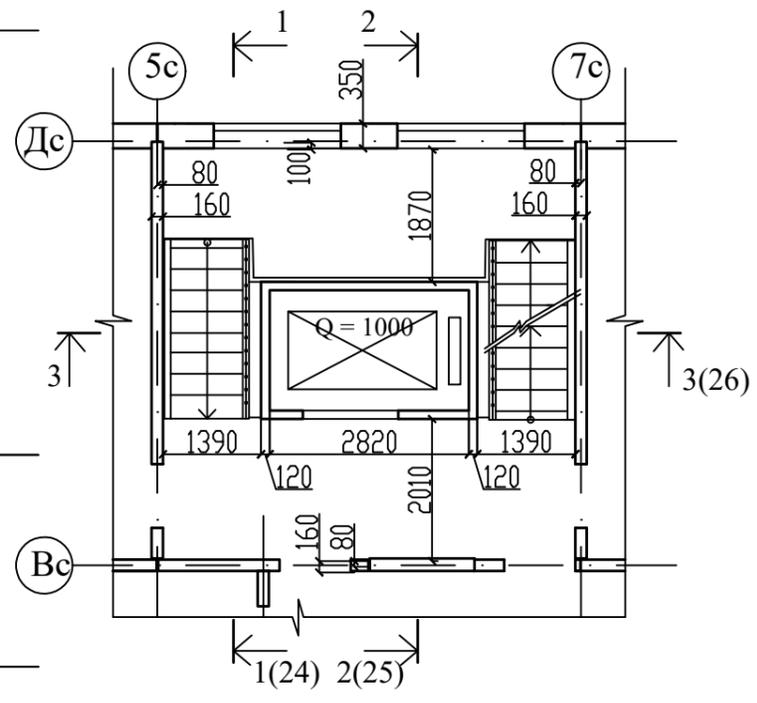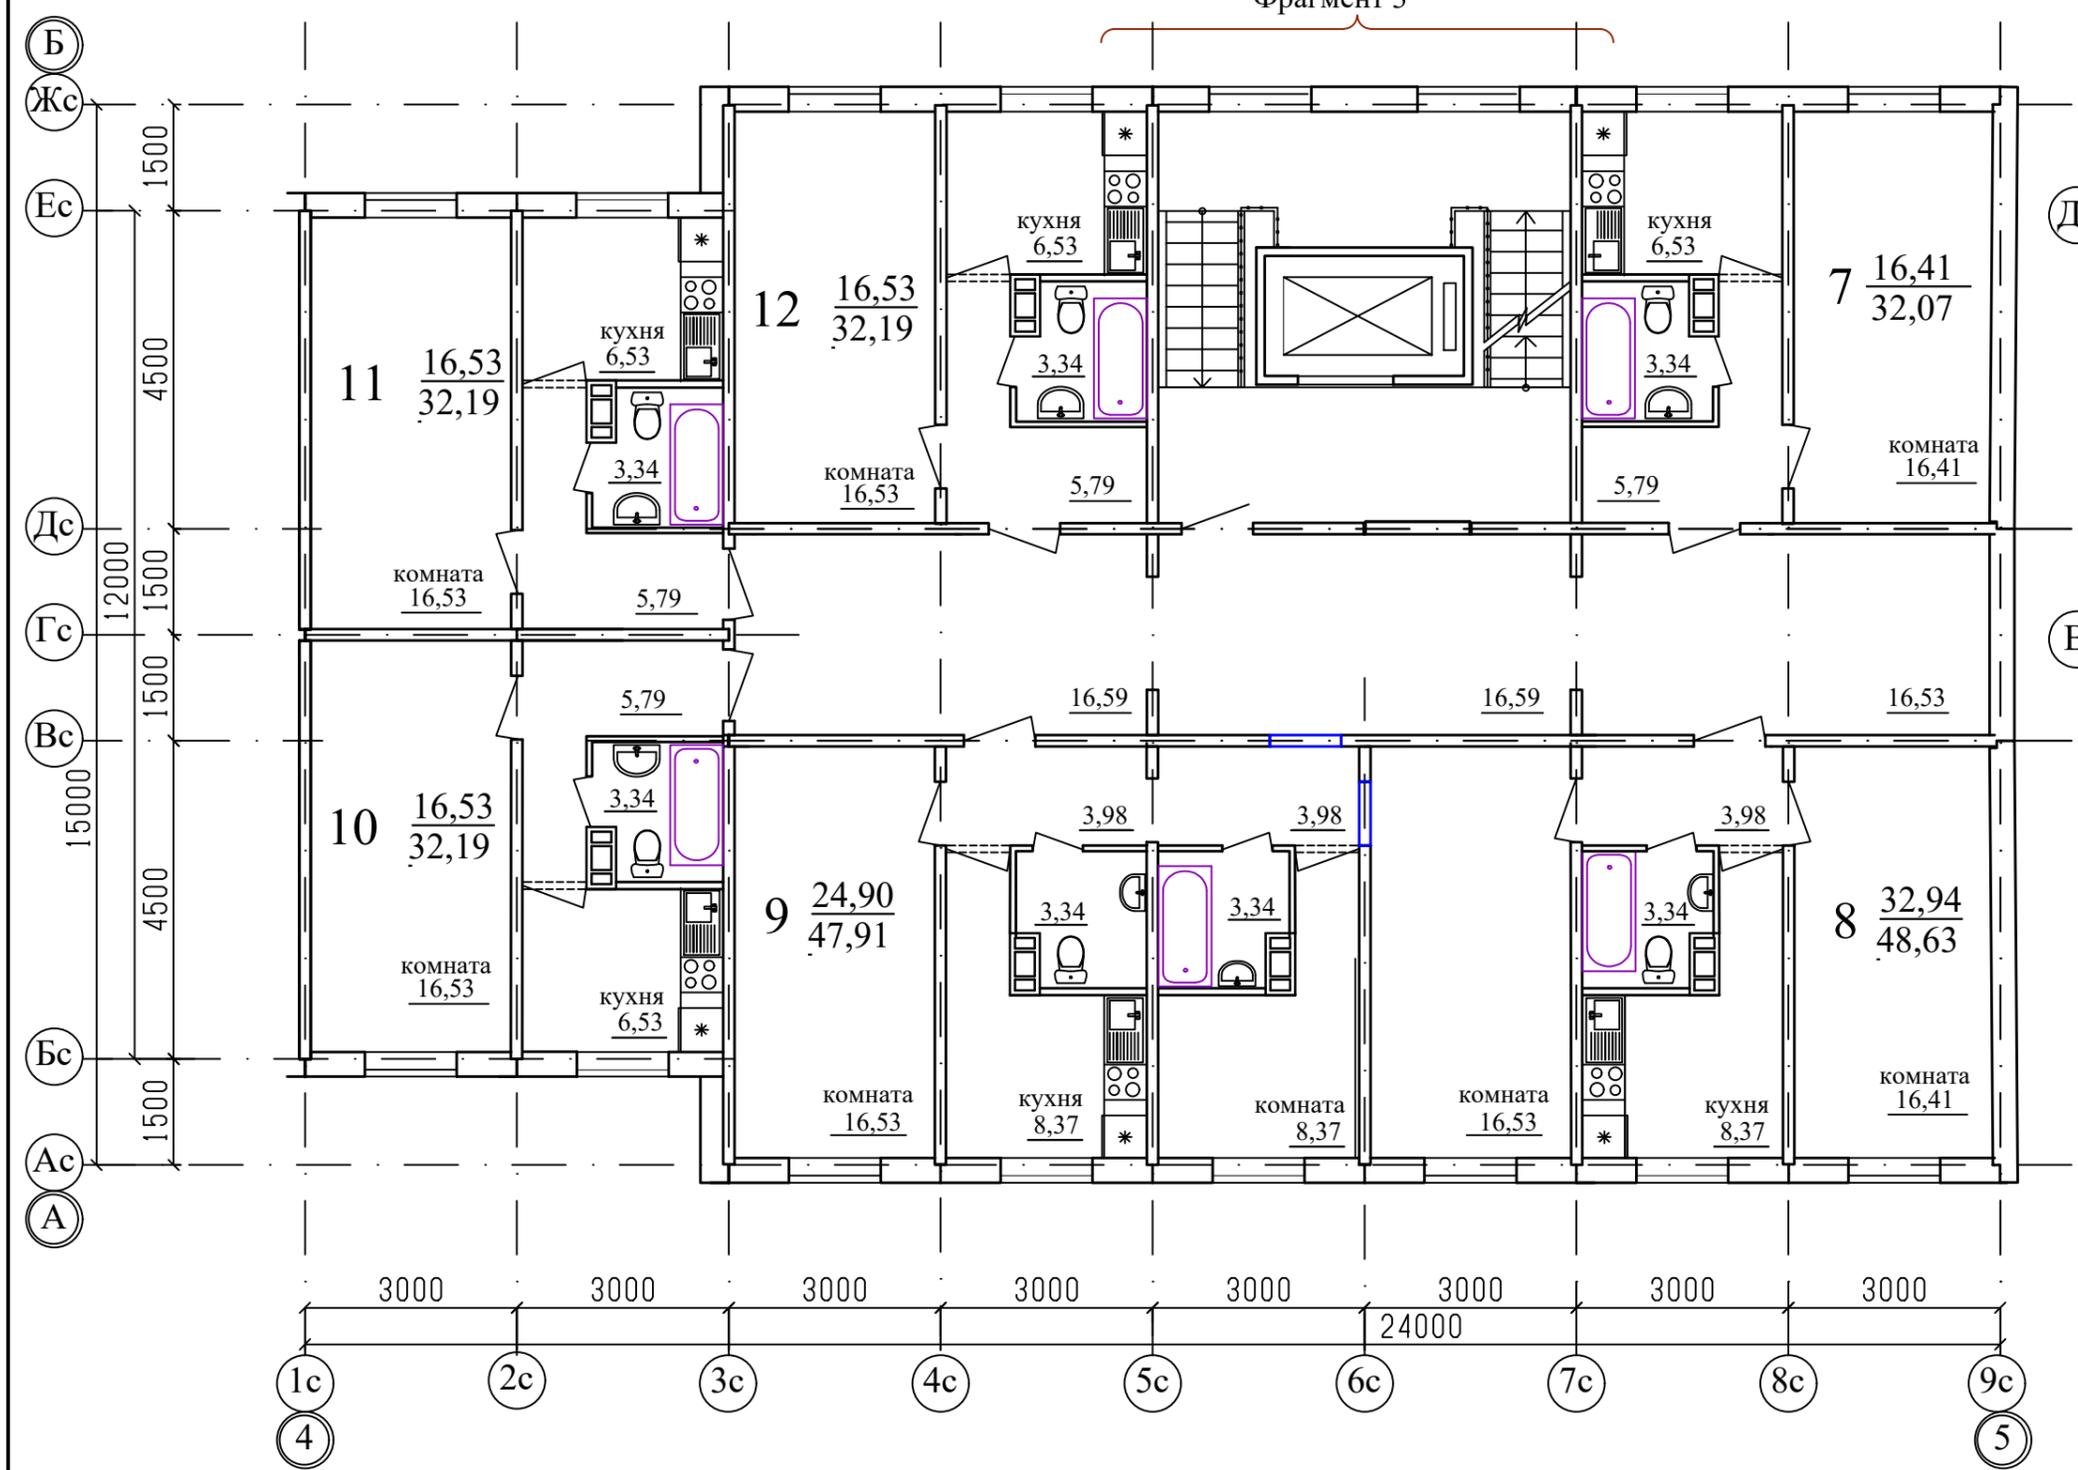


Примечание  
 1. .../... - жилая площадь квартиры / площадь квартиры.  
 2. Двери в лестничную клетку выполнить противопожарными с пределом огнестойкости EI30.

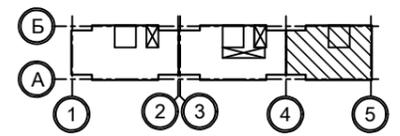


						<b>1010-3-2023 - АР.ГЧ</b>			
						Курганская область, г. Курган, 8-й микрорайон №5			
Изм.	К.Уч.	Лист	№док	Подпись	Дата	Многоквартирный жилой дом (стр. №3)	Стадия	Лист	Листов
Разработал	Орлова			<i>[Signature]</i>			П	16	
Проверил						План 2-го этажа. Секции в осях 4-5	КБ	СТРОИТЕЛЬНЫЕ ТЕХНОЛОГИИ	
ГАП	Орлова			<i>[Signature]</i>					
ГИП	Отг			<i>[Signature]</i>					
Н.контр.	Кидралеева			<i>[Signature]</i>					

Фрагмент 3(16)

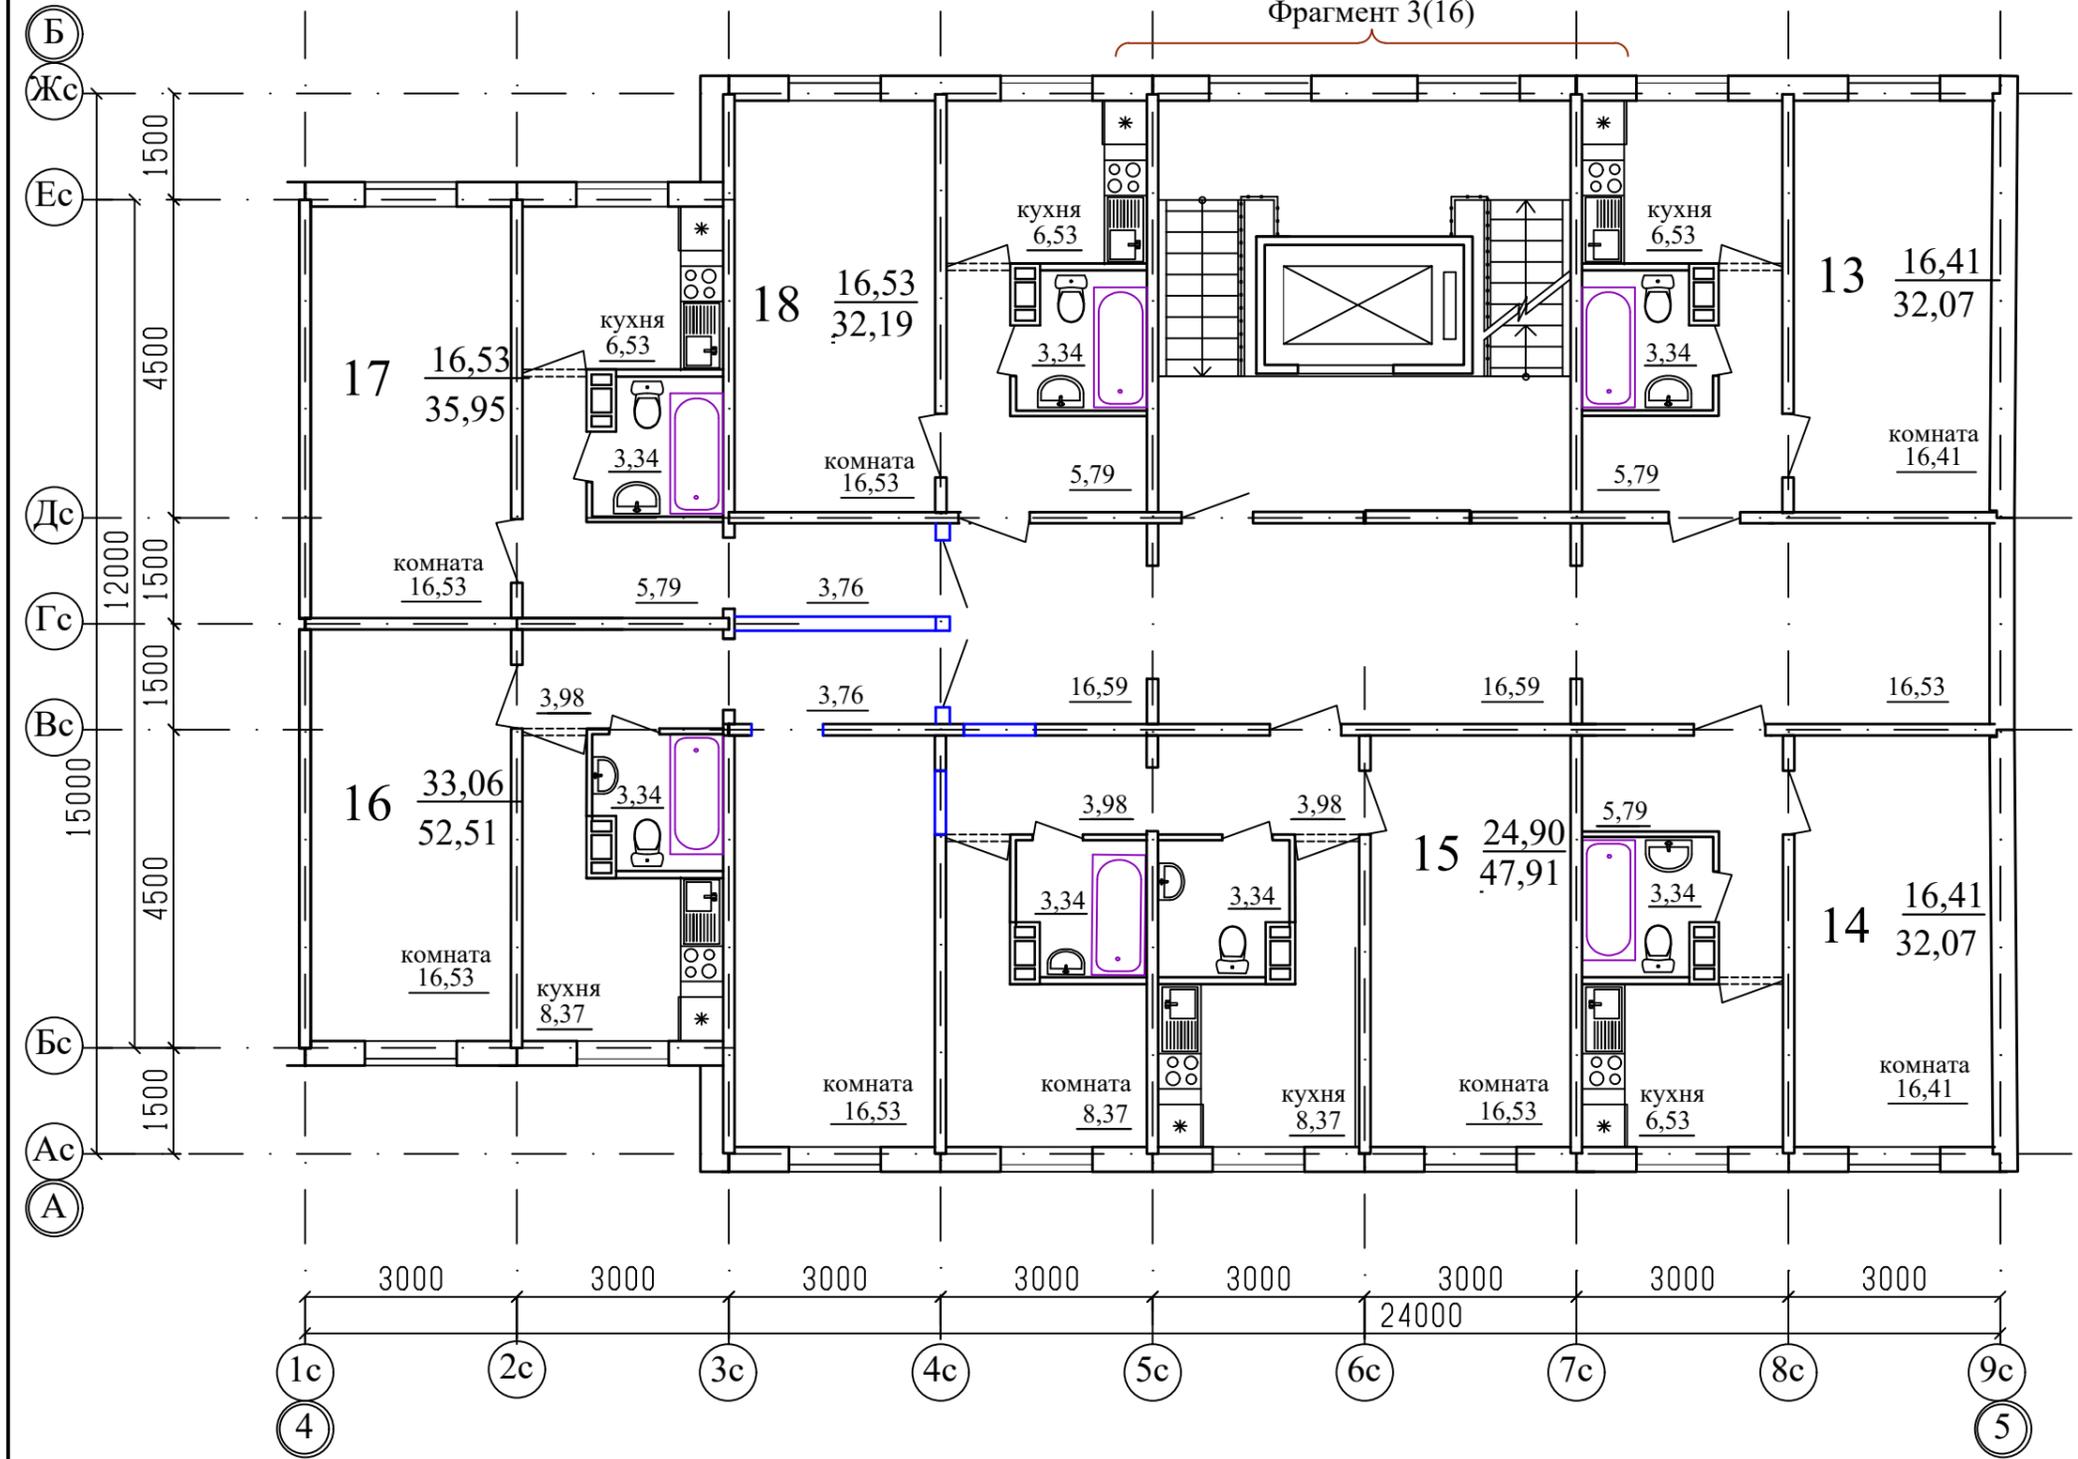


Примечание  
 1. .../... - жилая площадь квартиры / площадь квартиры.  
 2. Двери в лестничную клетку выполнить противопожарными с пределом огнестойкости EI30.

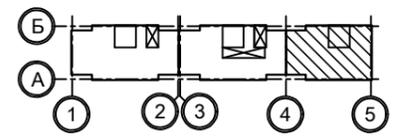


						1010-3-2023 - АР.ГЧ				
						Курганская область, г. Курган, 8-й микрорайон №5				
Изм.	К.Уч.	Лист	№док	Подпись	Дата	Многоквартирный жилой дом (стр. №3)		Стадия	Лист	Листов
Разработал	Орлова			<i>[Signature]</i>				П	17	
Проверил						План 3-го этажа. Секции в осях 4-5		КБ	СТРОИТЕЛЬНЫЕ ТЕХНОЛОГИИ	
ГАП	Орлова			<i>[Signature]</i>						
ГИП	Отг			<i>[Signature]</i>						
Н.контр.	Кидралеева			<i>[Signature]</i>						

Фрагмент 3(16)

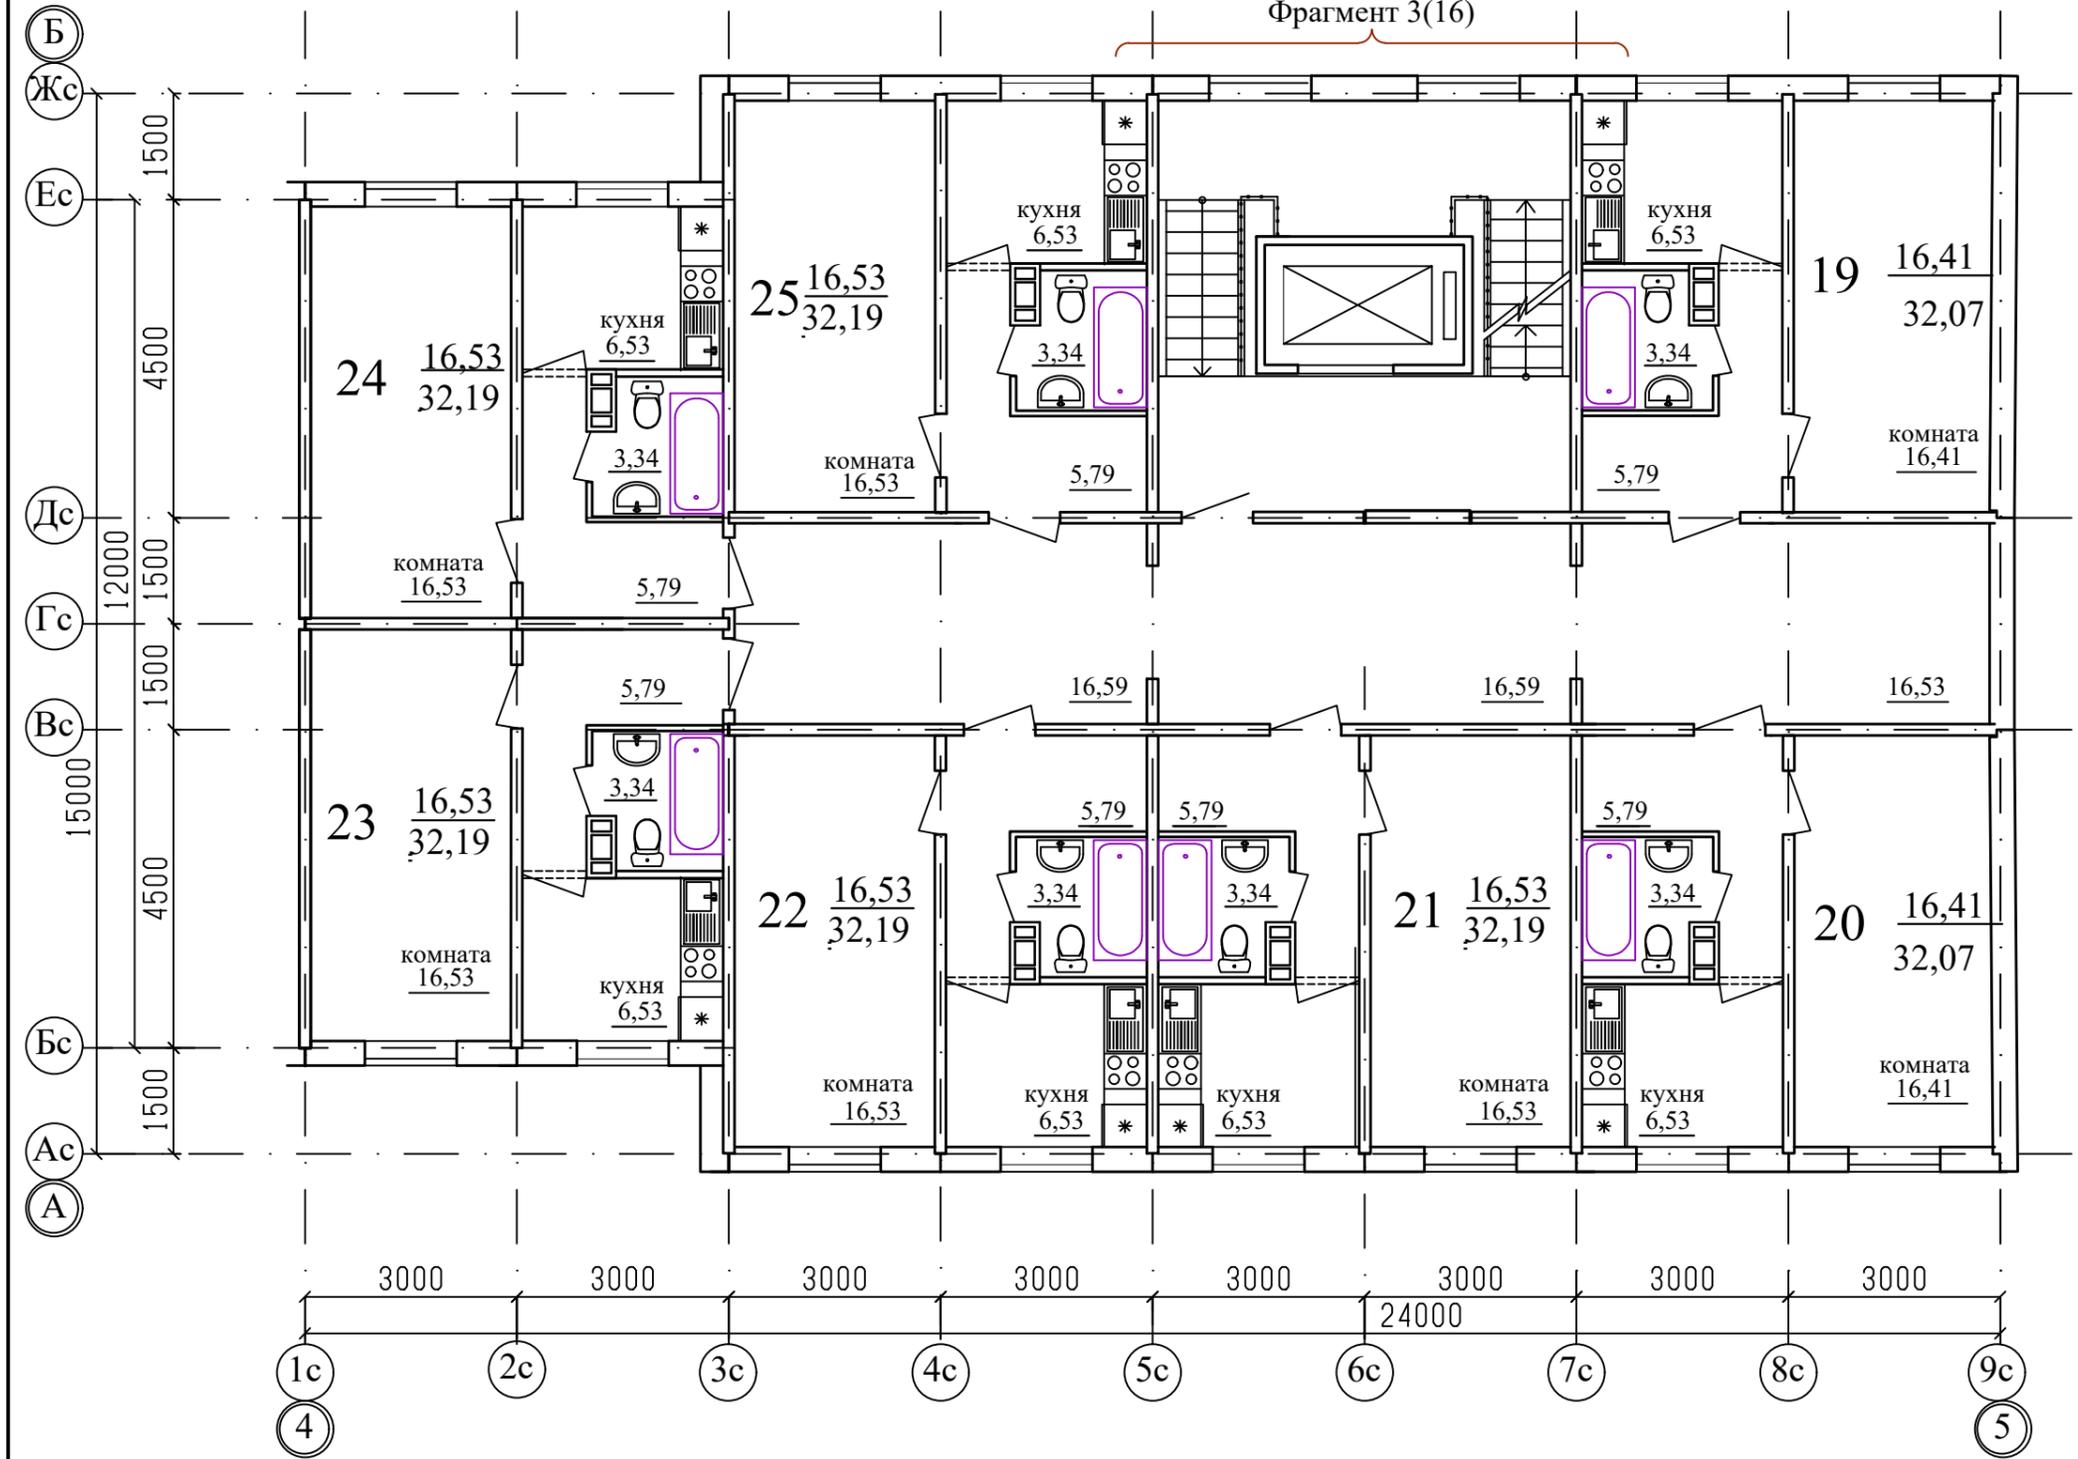


Примечание  
 1. .../... - жилая площадь квартиры / площадь квартиры.  
 2. Двери в лестничную клетку выполнить противопожарными с пределом огнестойкости EI30.

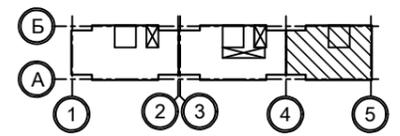


						1010-3-2023 - АР.ГЧ			
						Курганская область, г. Курган, 8-й микрорайон №5			
Изм.	К.Уч.	Лист	№док	Подпись	Дата	Многоквартирный жилой дом (стр. №3)	Стадия	Лист	Листов
Разработал	Орлова			<i>[Signature]</i>			П	18	
Проверил						План 4-го этажа Секции в осях 4-5	КБ	СТРОИТЕЛЬНЫЕ ТЕХНОЛОГИИ	
ГАП	Орлова			<i>[Signature]</i>					
ГИП	Отг			<i>[Signature]</i>					
Н.контр.	Кидралеева			<i>[Signature]</i>					

Фрагмент 3(16)

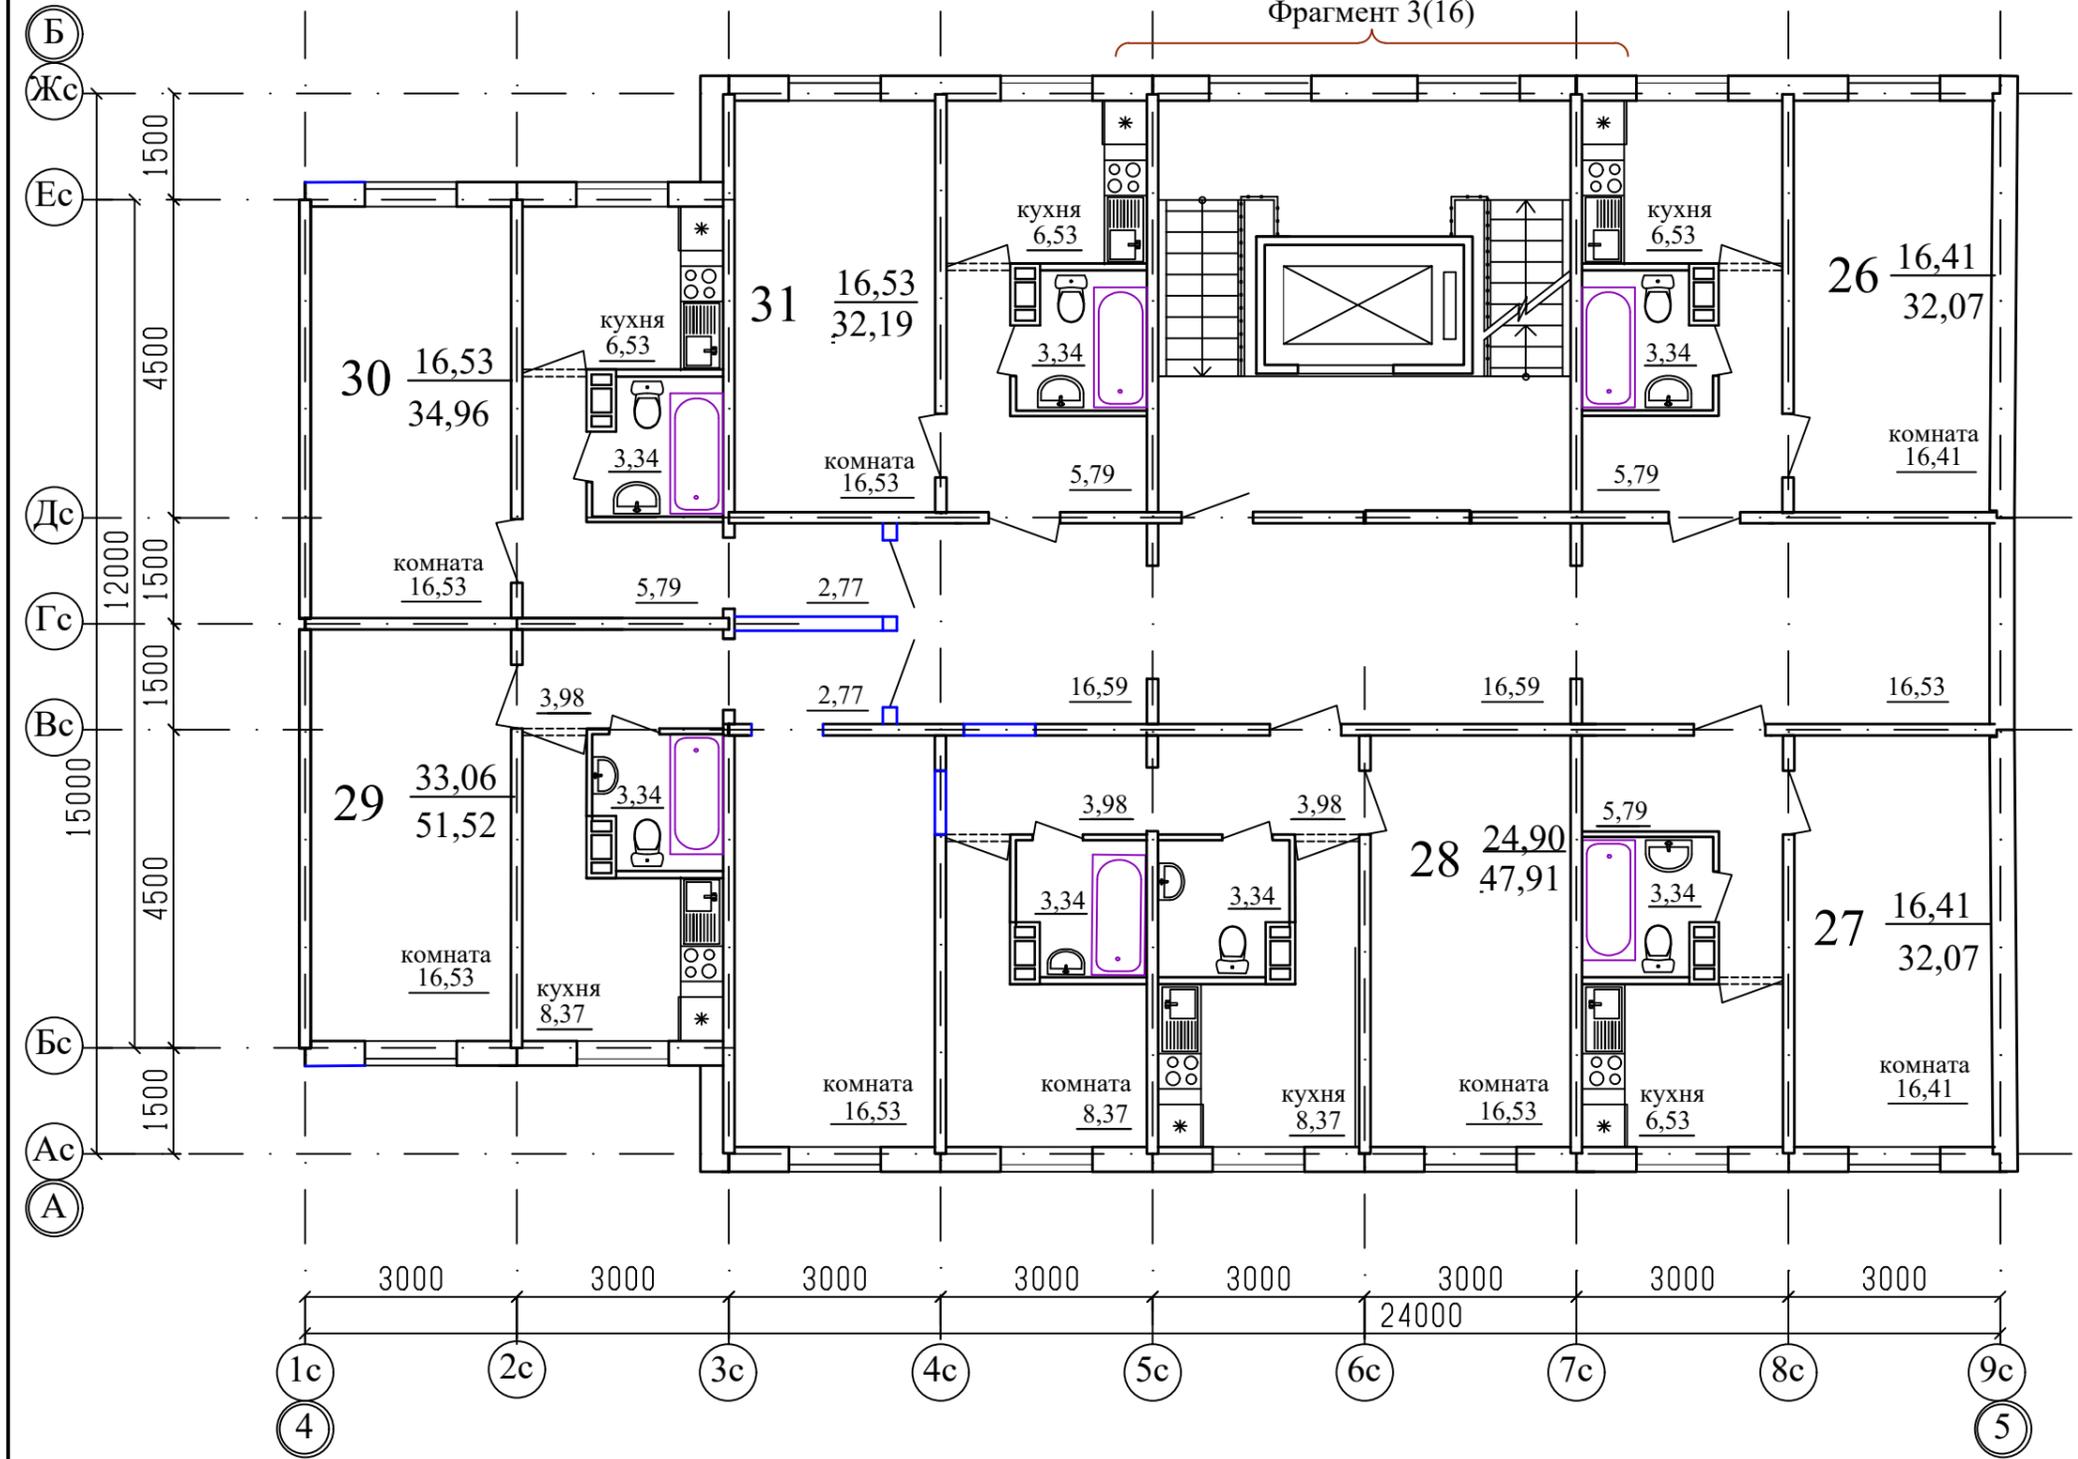


Примечание  
 1. .../... - жилая площадь квартиры / площадь квартиры.  
 2. Двери в лестничную клетку выполнить противопожарными с пределом огнестойкости EI30.

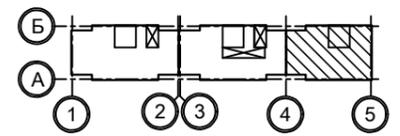


						1010-3-2023 - АР.ГЧ			
						Курганская область, г. Курган, 8-й микрорайон №5			
Изм.	К.Уч.	Лист	№док	Подпись	Дата	Многоквартирный жилой дом (стр. №3)	Стадия	Лист	Листов
Разработал	Орлова			<i>[Signature]</i>			П	19	
Проверил						План 5-этажа. Секции в осях 4-5	КБ	СТРОИТЕЛЬНЫЕ ТЕХНОЛОГИИ	
ГАП	Орлова			<i>[Signature]</i>					
ГИП	Отг			<i>[Signature]</i>					
Н.контр.	Кидралеева			<i>[Signature]</i>					

Фрагмент 3(16)

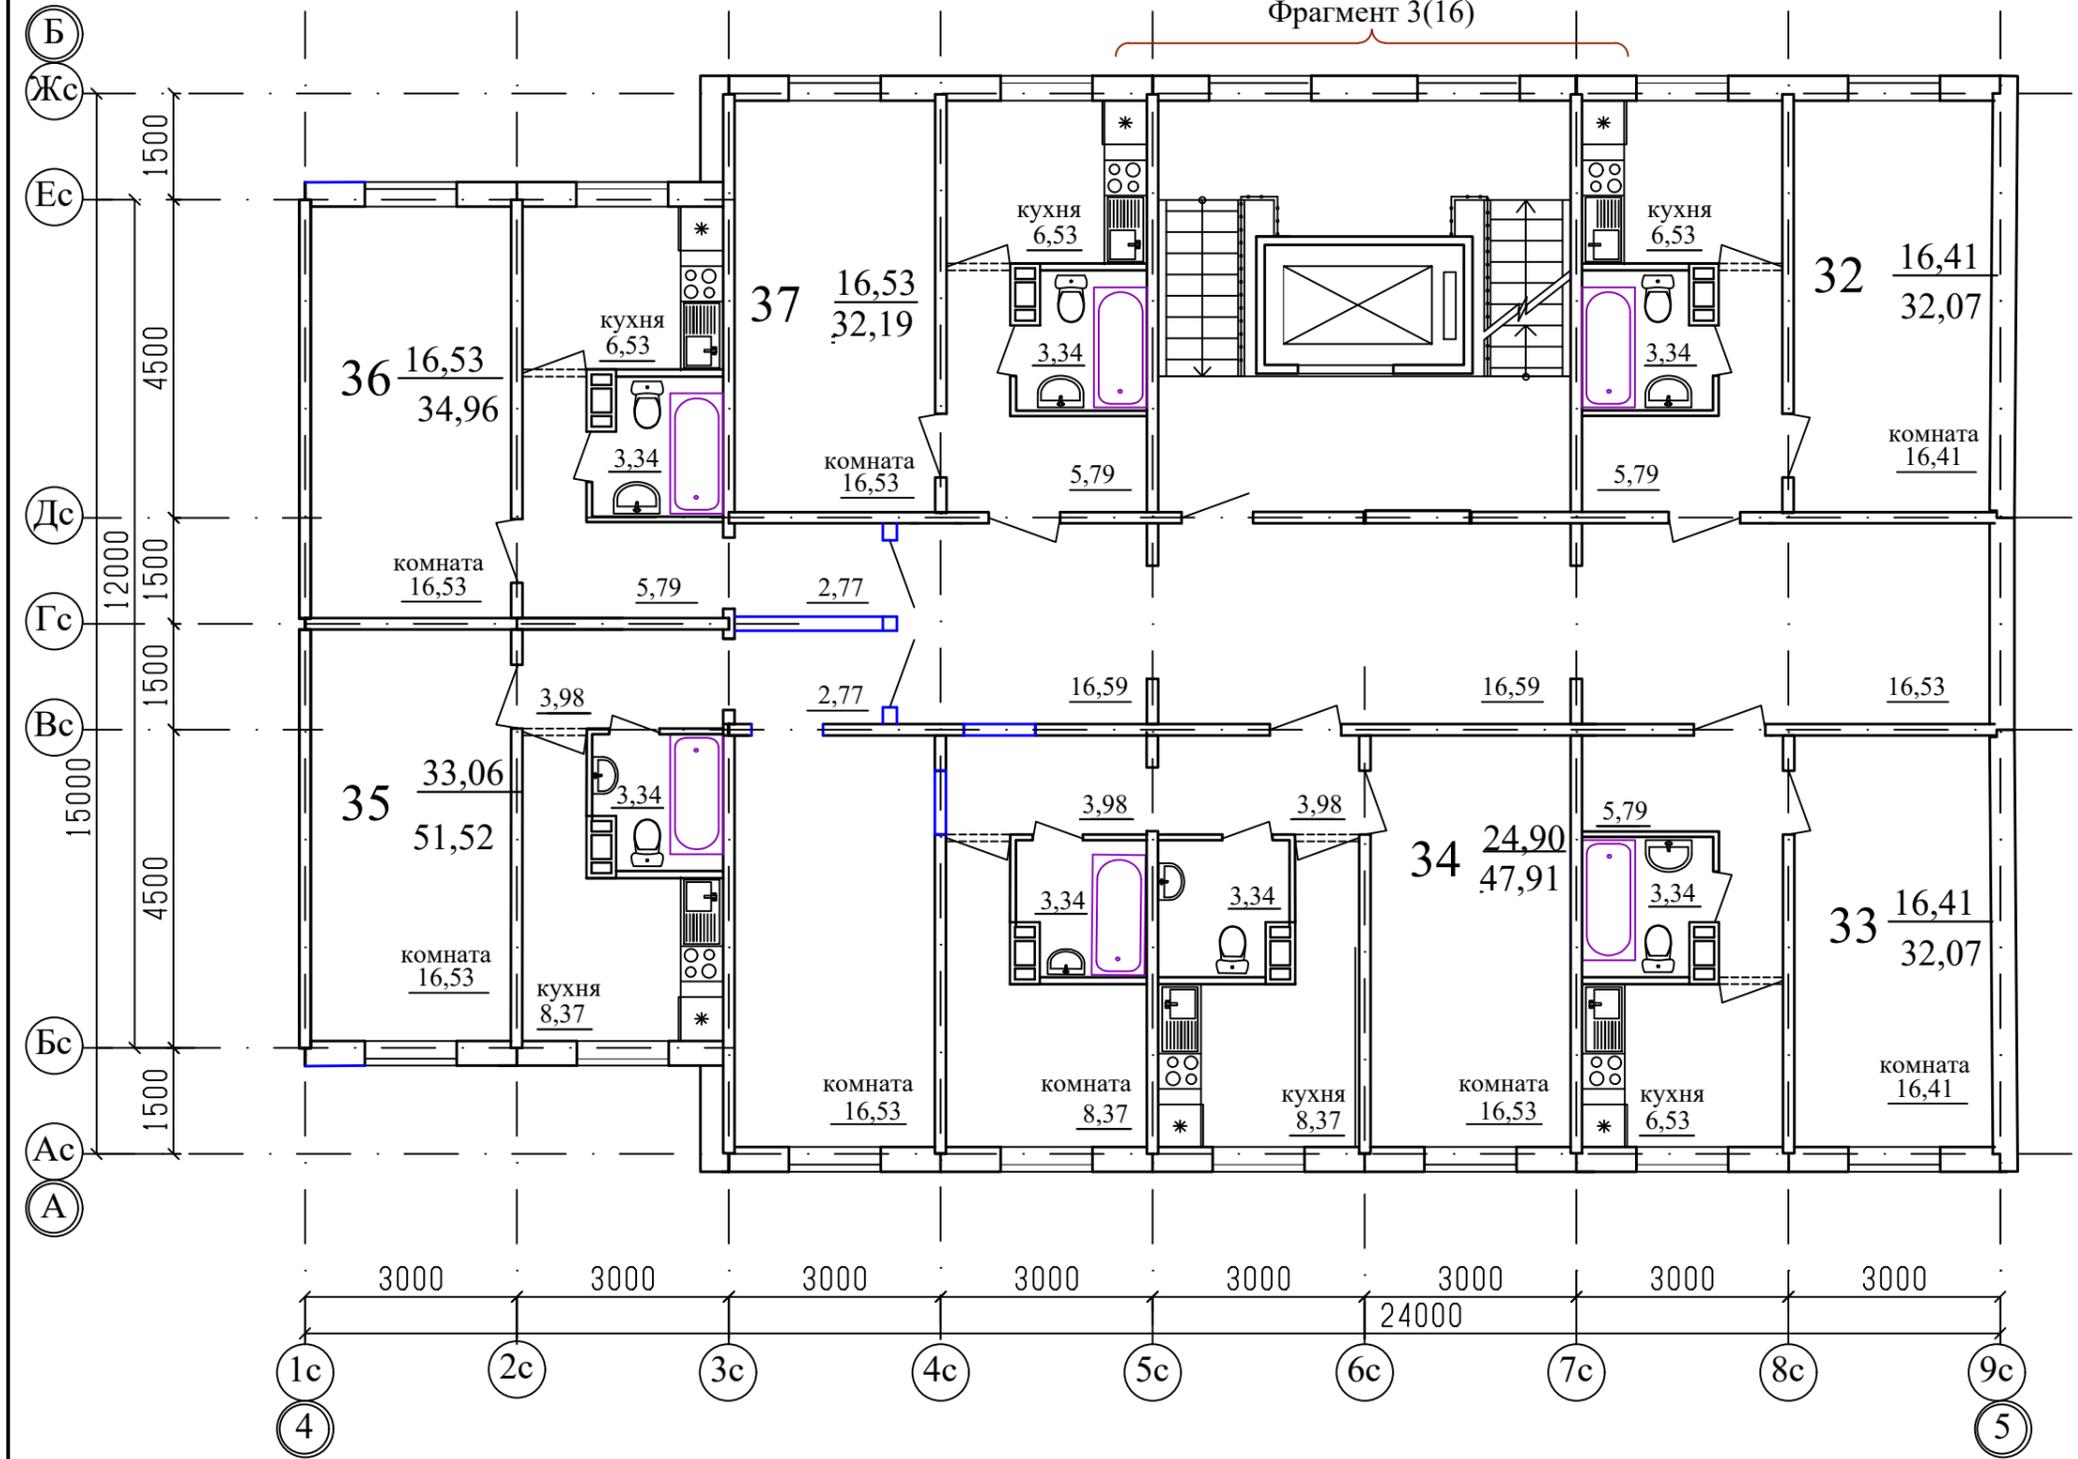


Примечание  
 1. .../... - жилая площадь квартиры / площадь квартиры.  
 2. Двери в лестничную клетку выполнить противопожарными с пределом огнестойкости EI30.

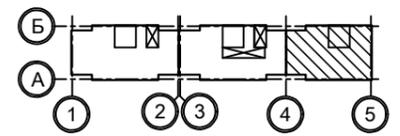


						1010-3-2023 - АР.ГЧ			
						Курганская область, г. Курган, 8-й микрорайон №5			
Изм.	К.Уч.	Лист	№док	Подпись	Дата	Многоквартирный жилой дом (стр. №3)	Стадия	Лист	Листов
Разработал	Орлова			<i>[Signature]</i>			П	19	
Проверил						План 6-этажа. Секции в осях 4-5	КБ	СТРОИТЕЛЬНЫЕ ТЕХНОЛОГИИ	
ГАП	Орлова			<i>[Signature]</i>					
ГИП	Отг			<i>[Signature]</i>					
Н.контр.	Кидралеева			<i>[Signature]</i>					

Фрагмент 3(16)

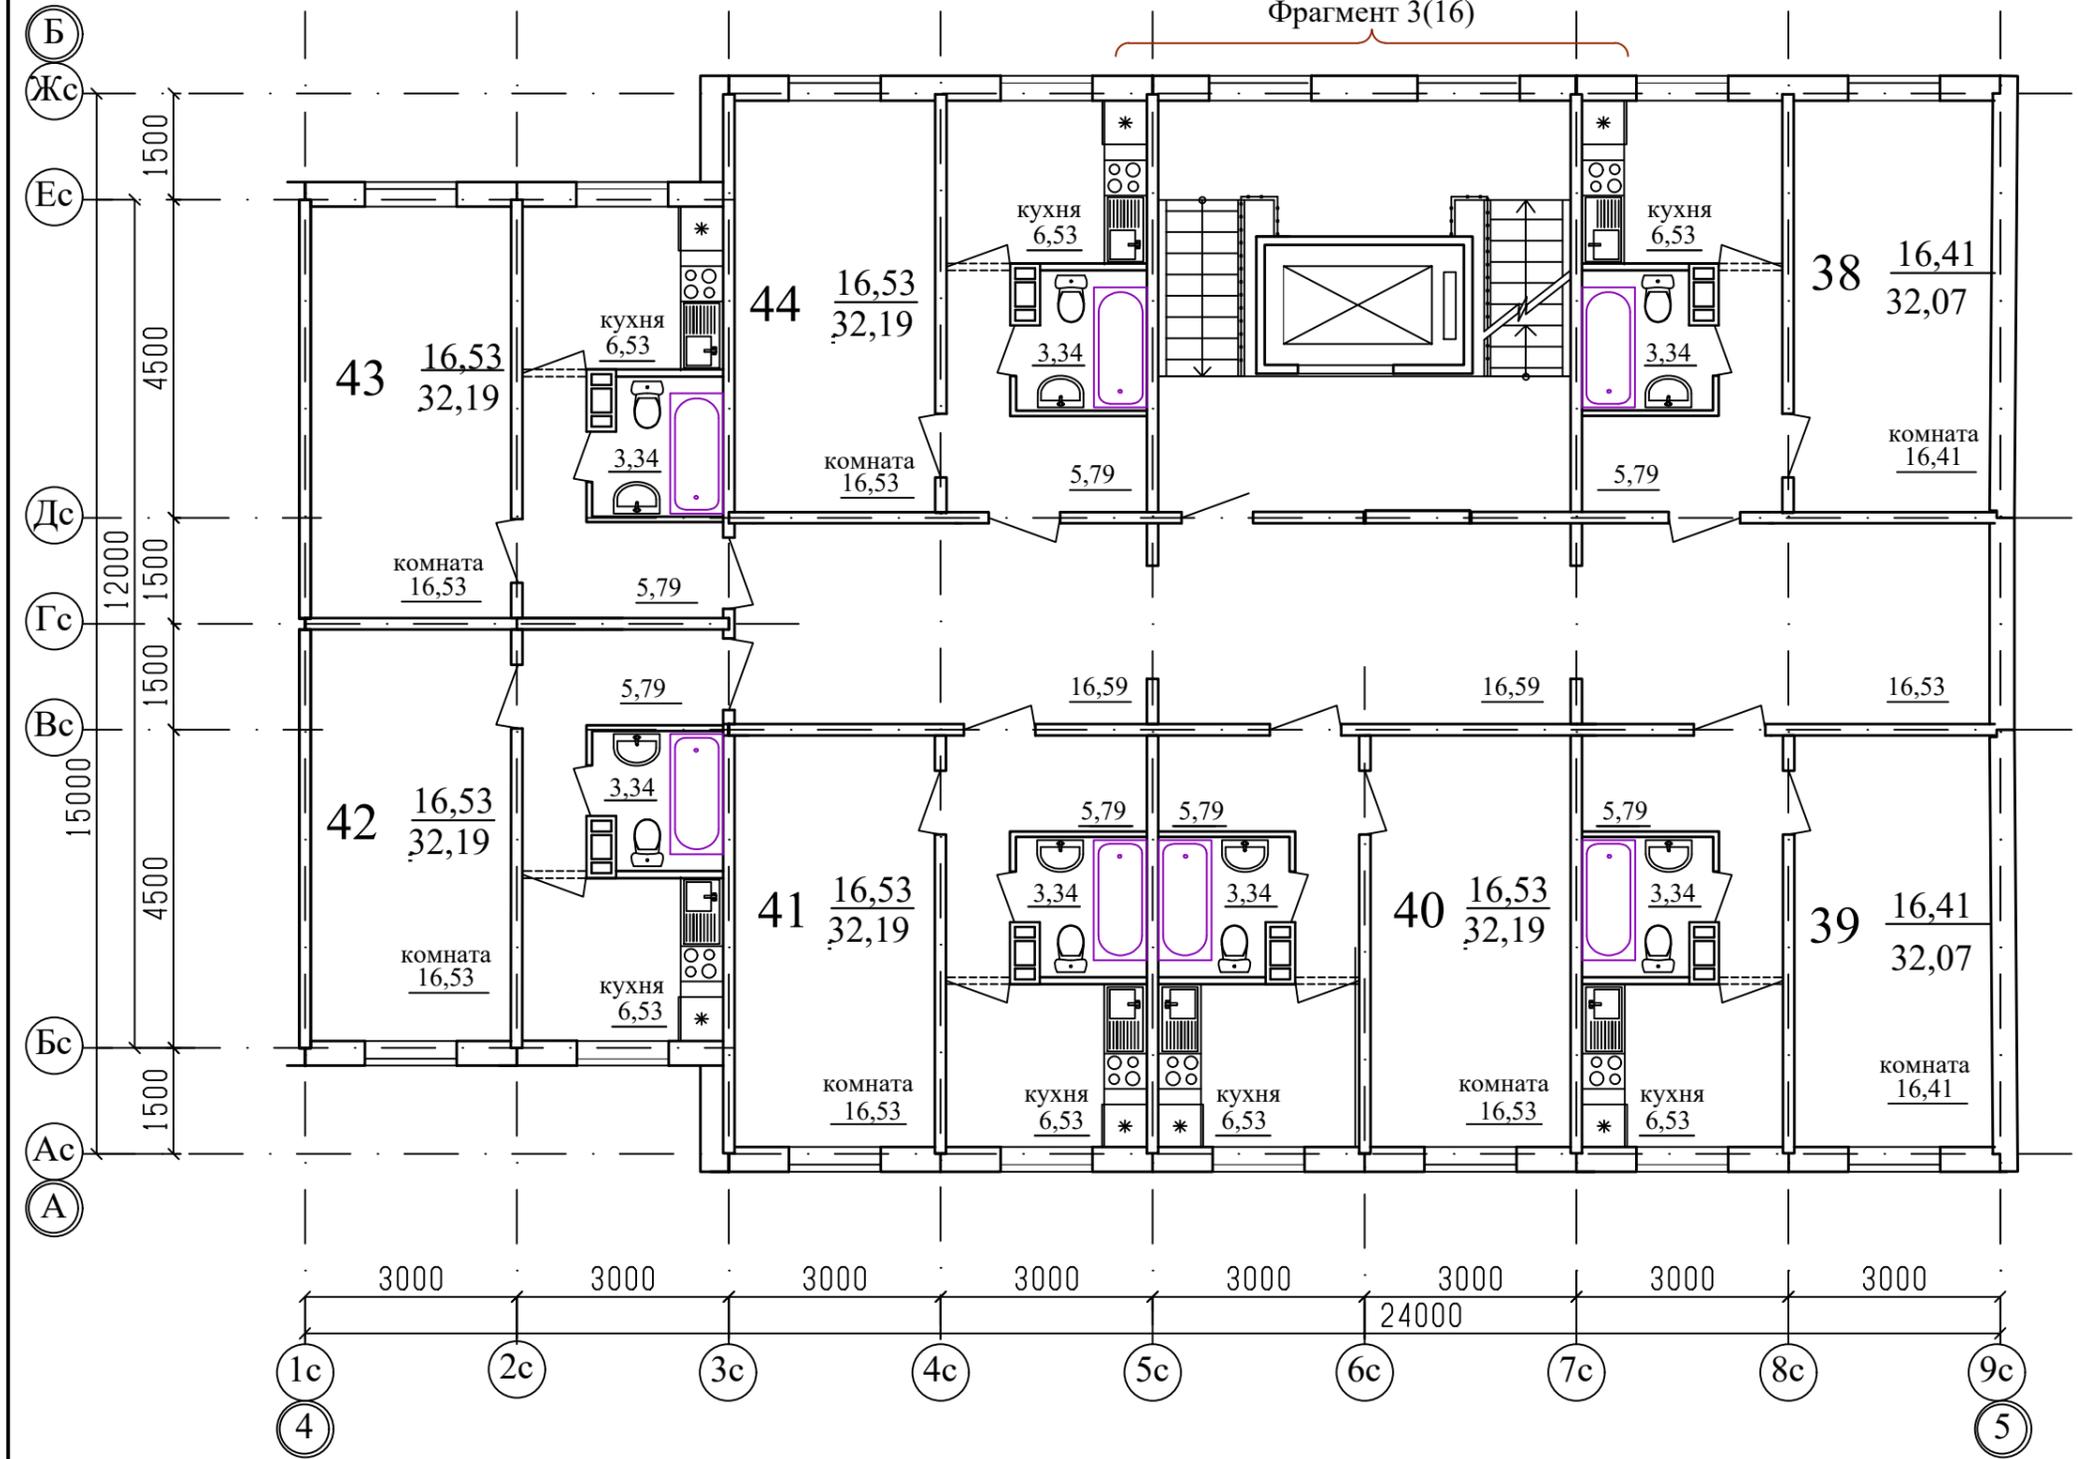


Примечание  
 1. .../... - жилая площадь квартиры / площадь квартиры.  
 2. Двери в лестничную клетку выполнить противопожарными с пределом огнестойкости EI30.

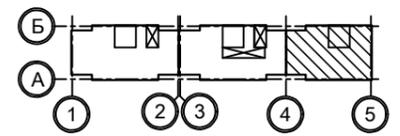


						1010-3-2023 - АР.ГЧ			
						Курганская область, г. Курган, 8-й микрорайон №5			
Изм.	К.Уч.	Лист	№док	Подпись	Дата	Многоквартирный жилой дом (стр. №3)	Стадия	Лист	Листов
Разработал	Орлова			<i>[Signature]</i>			П	18	
Проверил						План 7-го этажа Секции в осях 4-5	КБ	СТРОИТЕЛЬНЫЕ ТЕХНОЛОГИИ	
ГАП	Орлова			<i>[Signature]</i>					
ГИП	Отг			<i>[Signature]</i>					
Н.контр.	Кидралеева			<i>[Signature]</i>					

Фрагмент 3(16)

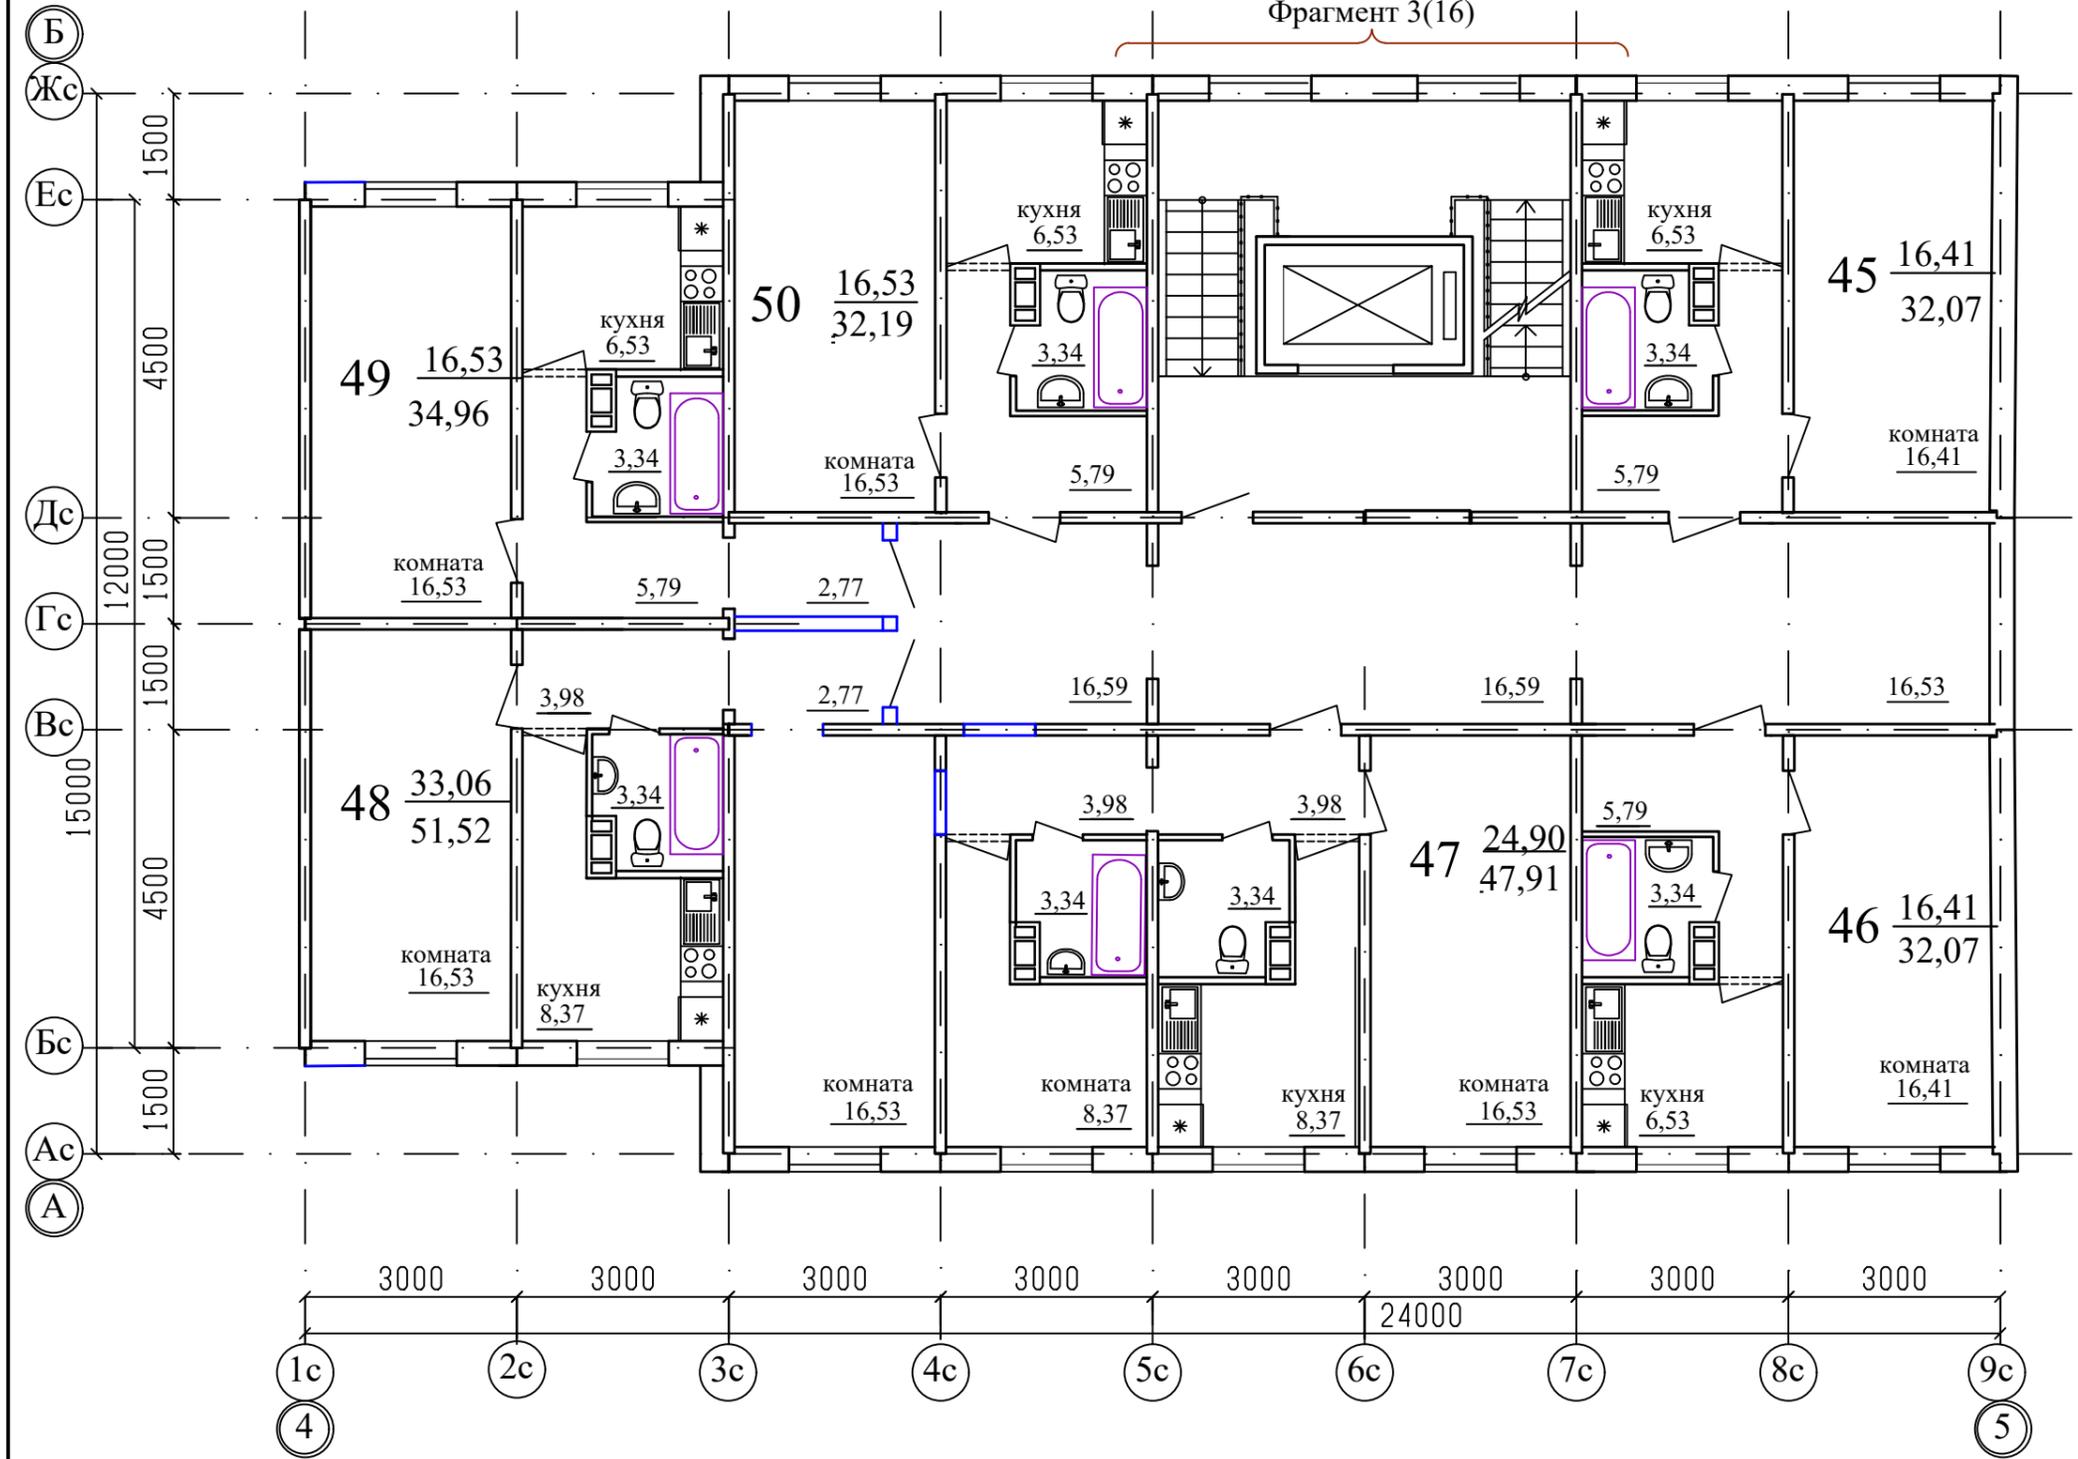


Примечание  
 1. .../... - жилая площадь квартиры / площадь квартиры.  
 2. Двери в лестничную клетку выполнить противопожарными с пределом огнестойкости EI30.

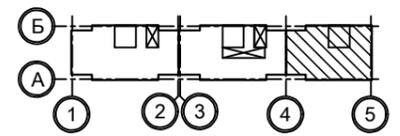


						1010-3-2023 - АР.ГЧ			
						Курганская область, г. Курган, 8-й микрорайон №5			
Изм.	К.Уч.	Лист	№док	Подпись	Дата	Многоквартирный жилой дом (стр. №3)	Стадия	Лист	Листов
Разработал	Орлова			<i>[Signature]</i>			П	19	
Проверил						План 8-этажа. Секции в осях 4-5	КБ	СТРОИТЕЛЬНЫЕ ТЕХНОЛОГИИ	
ГАП	Орлова			<i>[Signature]</i>					
ГИП	Отг			<i>[Signature]</i>					
Н.контр.	Кидралеева			<i>[Signature]</i>					

Фрагмент 3(16)

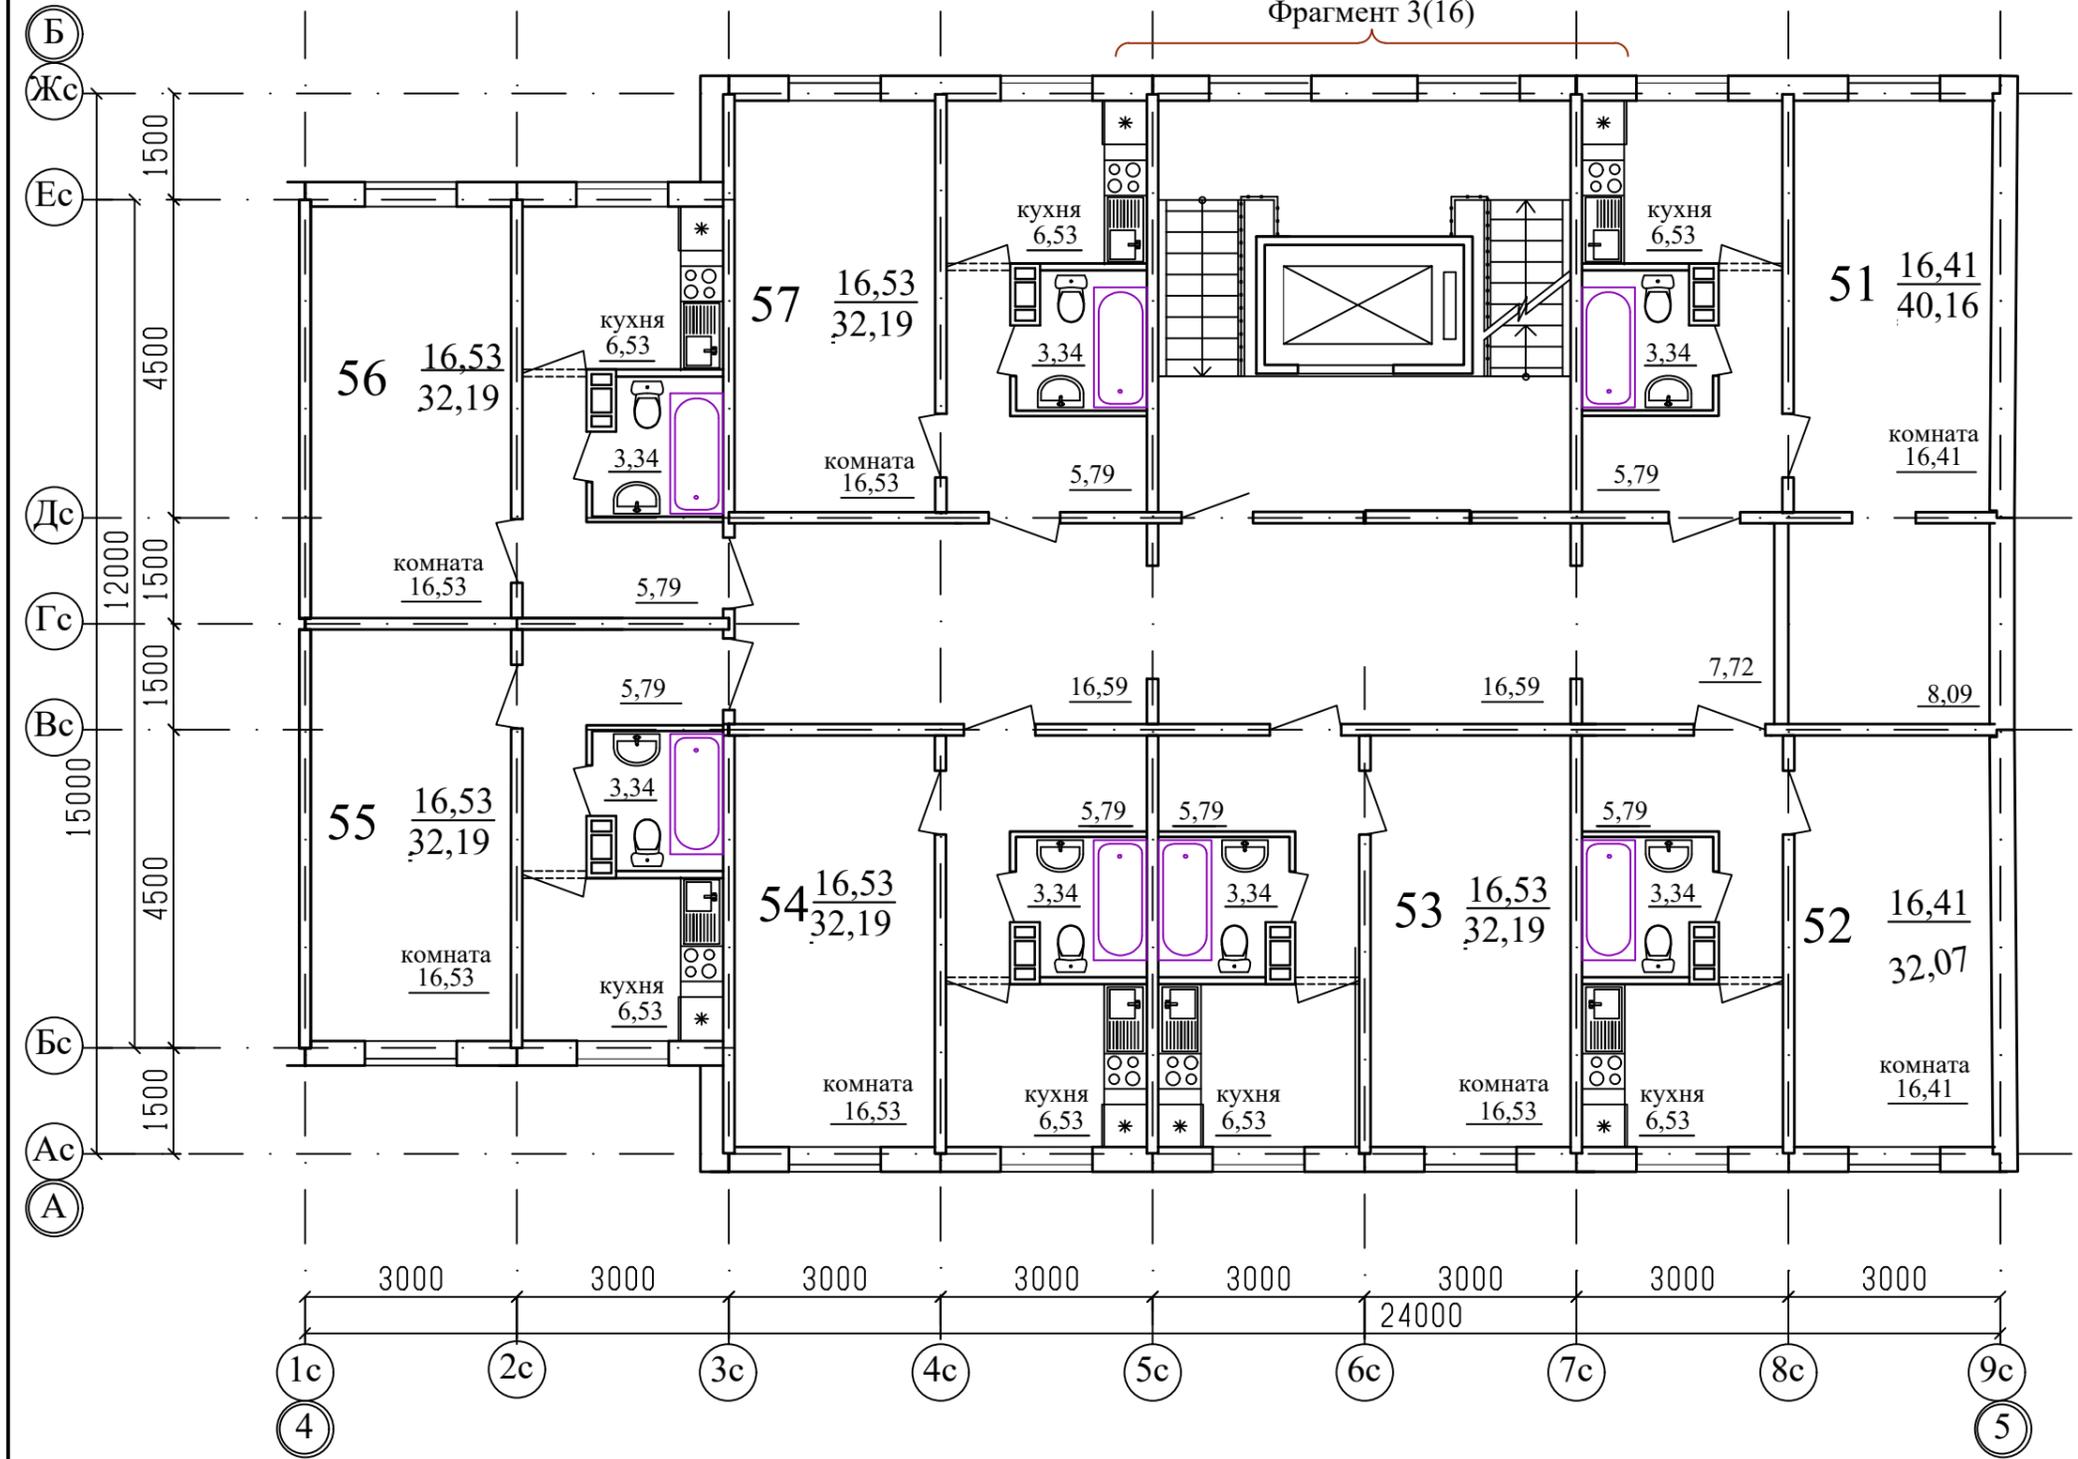


Примечание  
 1. .../... - жилая площадь квартиры / площадь квартиры.  
 2. Двери в лестничную клетку выполнить противопожарными с пределом огнестойкости EI30.

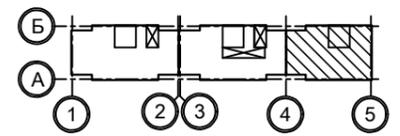


						1010-3-2023 - АР.ГЧ			
						Курганская область, г. Курган, 8-й микрорайон №5			
Изм.	К.Уч.	Лист	№док	Подпись	Дата	Многоквартирный жилой дом (стр. №3)	Стадия	Лист	Листов
Разработал	Орлова			<i>[Signature]</i>			П	20	
Проверил						План 9-го этажа. Секции в осях 4-5	КБ	СТРОИТЕЛЬНЫЕ ТЕХНОЛОГИИ	
ГАП	Орлова			<i>[Signature]</i>					
ГИП	Отг			<i>[Signature]</i>					
Н.контр.	Кидралеева			<i>[Signature]</i>					


Фрагмент 3(16)

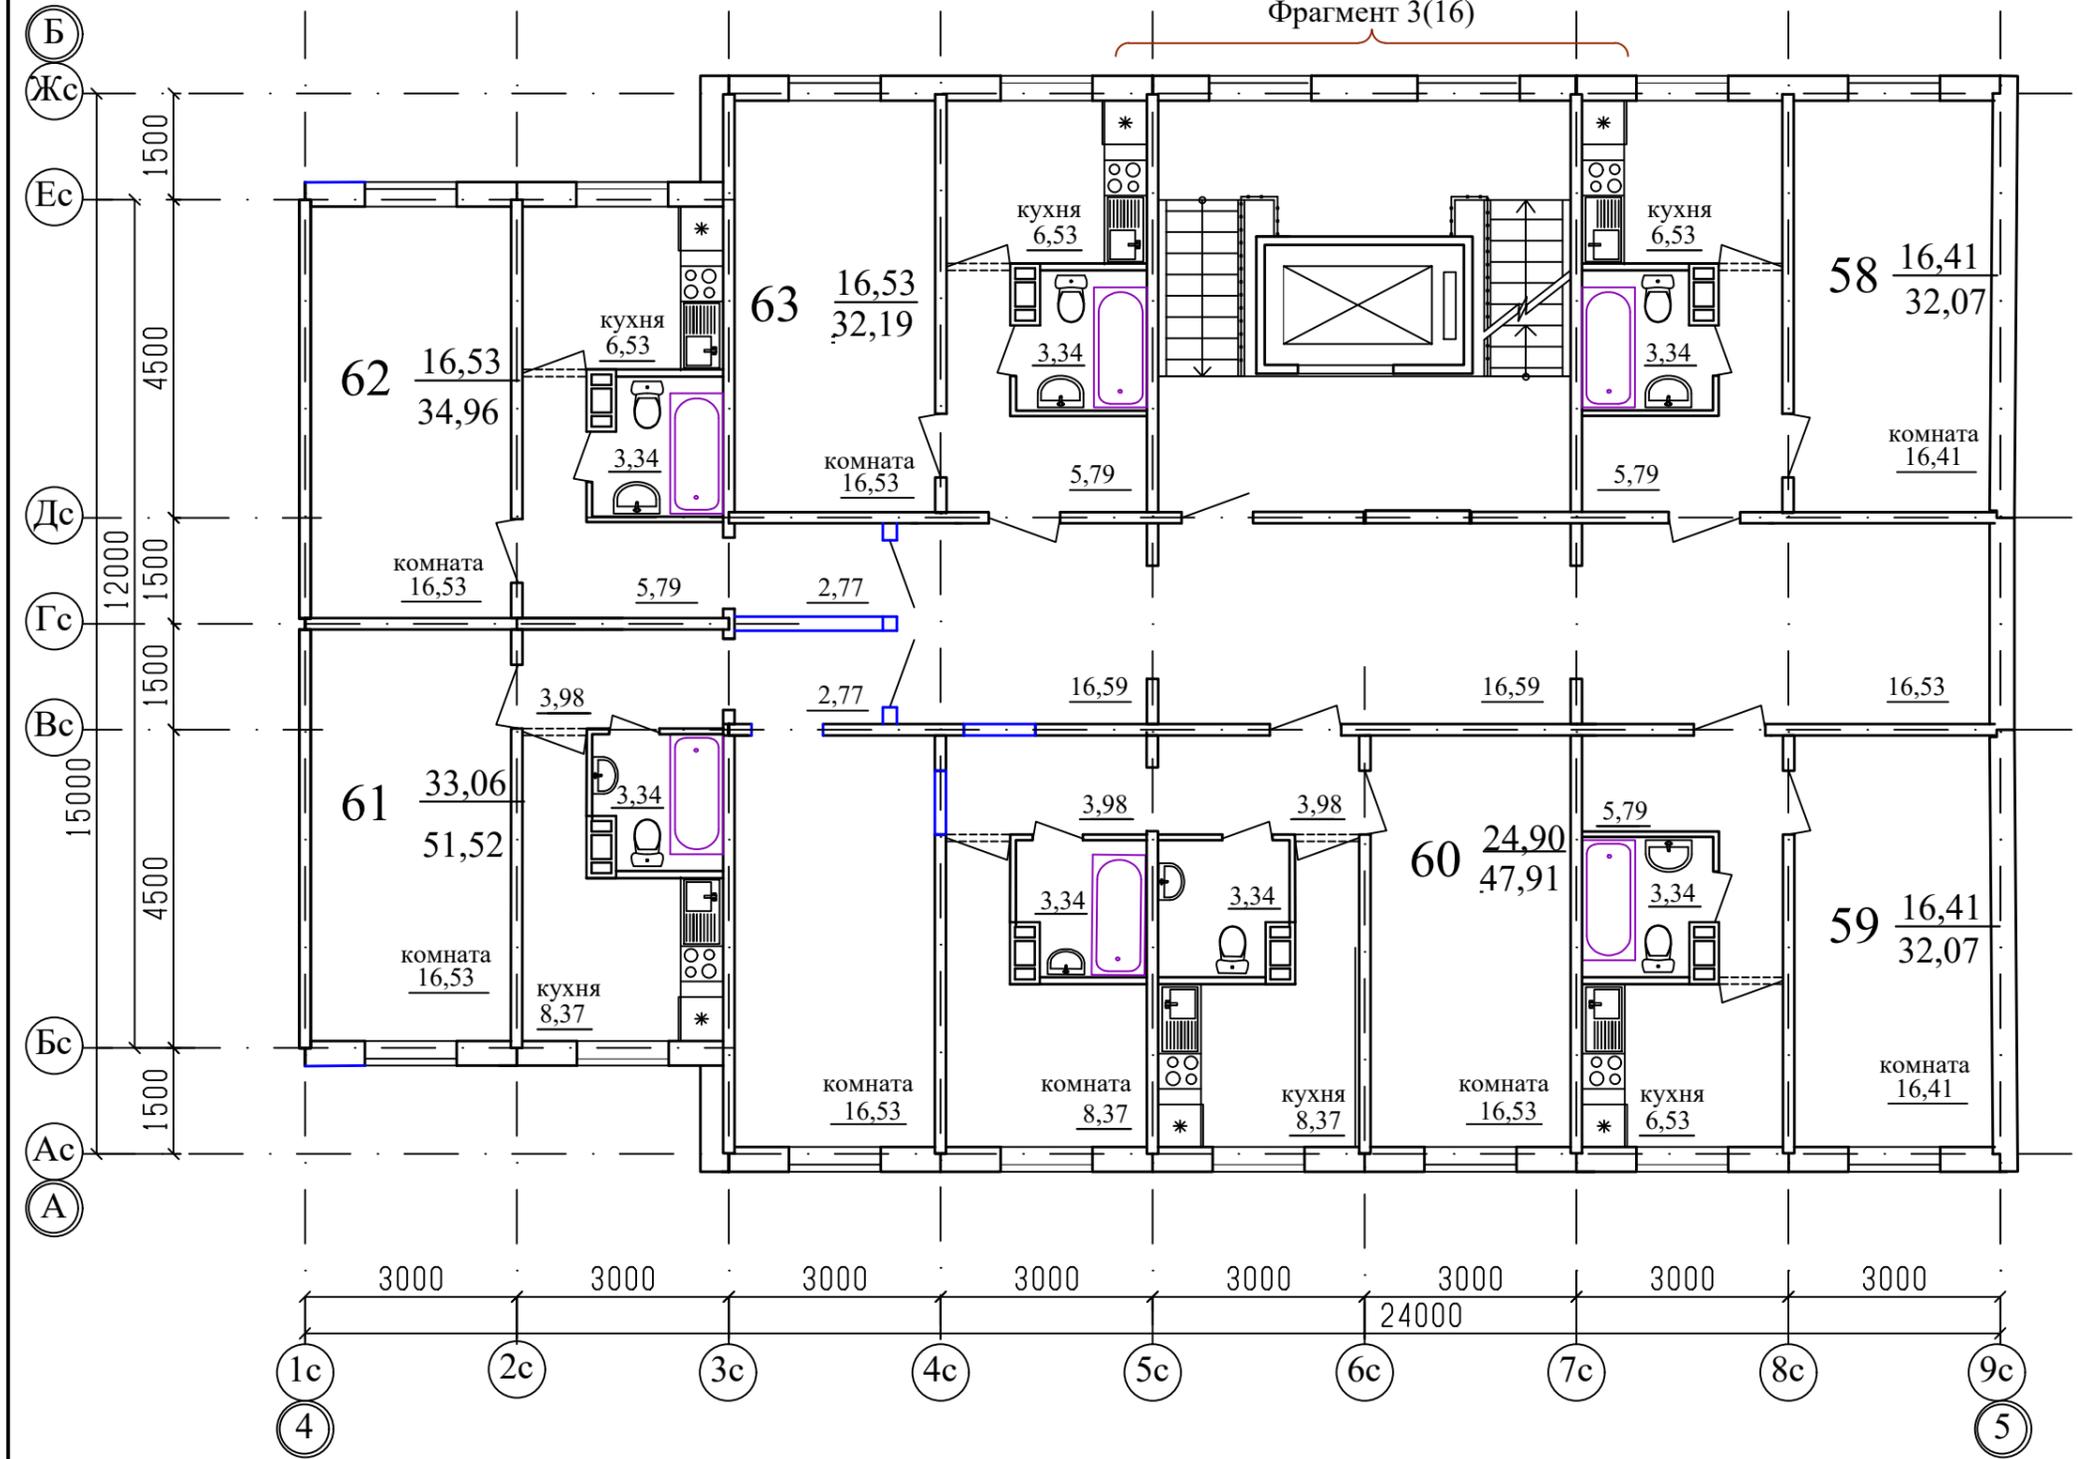


Примечание  
 1. .../... - жилая площадь квартиры / площадь квартиры.  
 2. Двери в лестничную клетку выполнить противопожарными с пределом огнестойкости EI30.

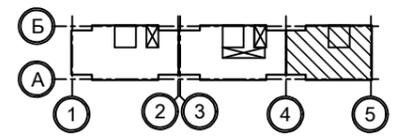


						1010-3-2023 - АР.ГЧ			
						Курганская область, г. Курган, 8-й микрорайон №5			
Изм.	К.Уч.	Лист	№док	Подпись	Дата	Многоквартирный жилой дом (стр. №3)	Стадия	Лист	Листов
Разработал	Орлова			<i>[Signature]</i>			П	19	
Проверил						План 10-этажа. Секции в осях 4-5	КБ	СТРОИТЕЛЬНЫЕ ТЕХНОЛОГИИ	
ГАП	Орлова			<i>[Signature]</i>					
ГИП	Отг			<i>[Signature]</i>					
Н.контр.	Кидралеева			<i>[Signature]</i>					

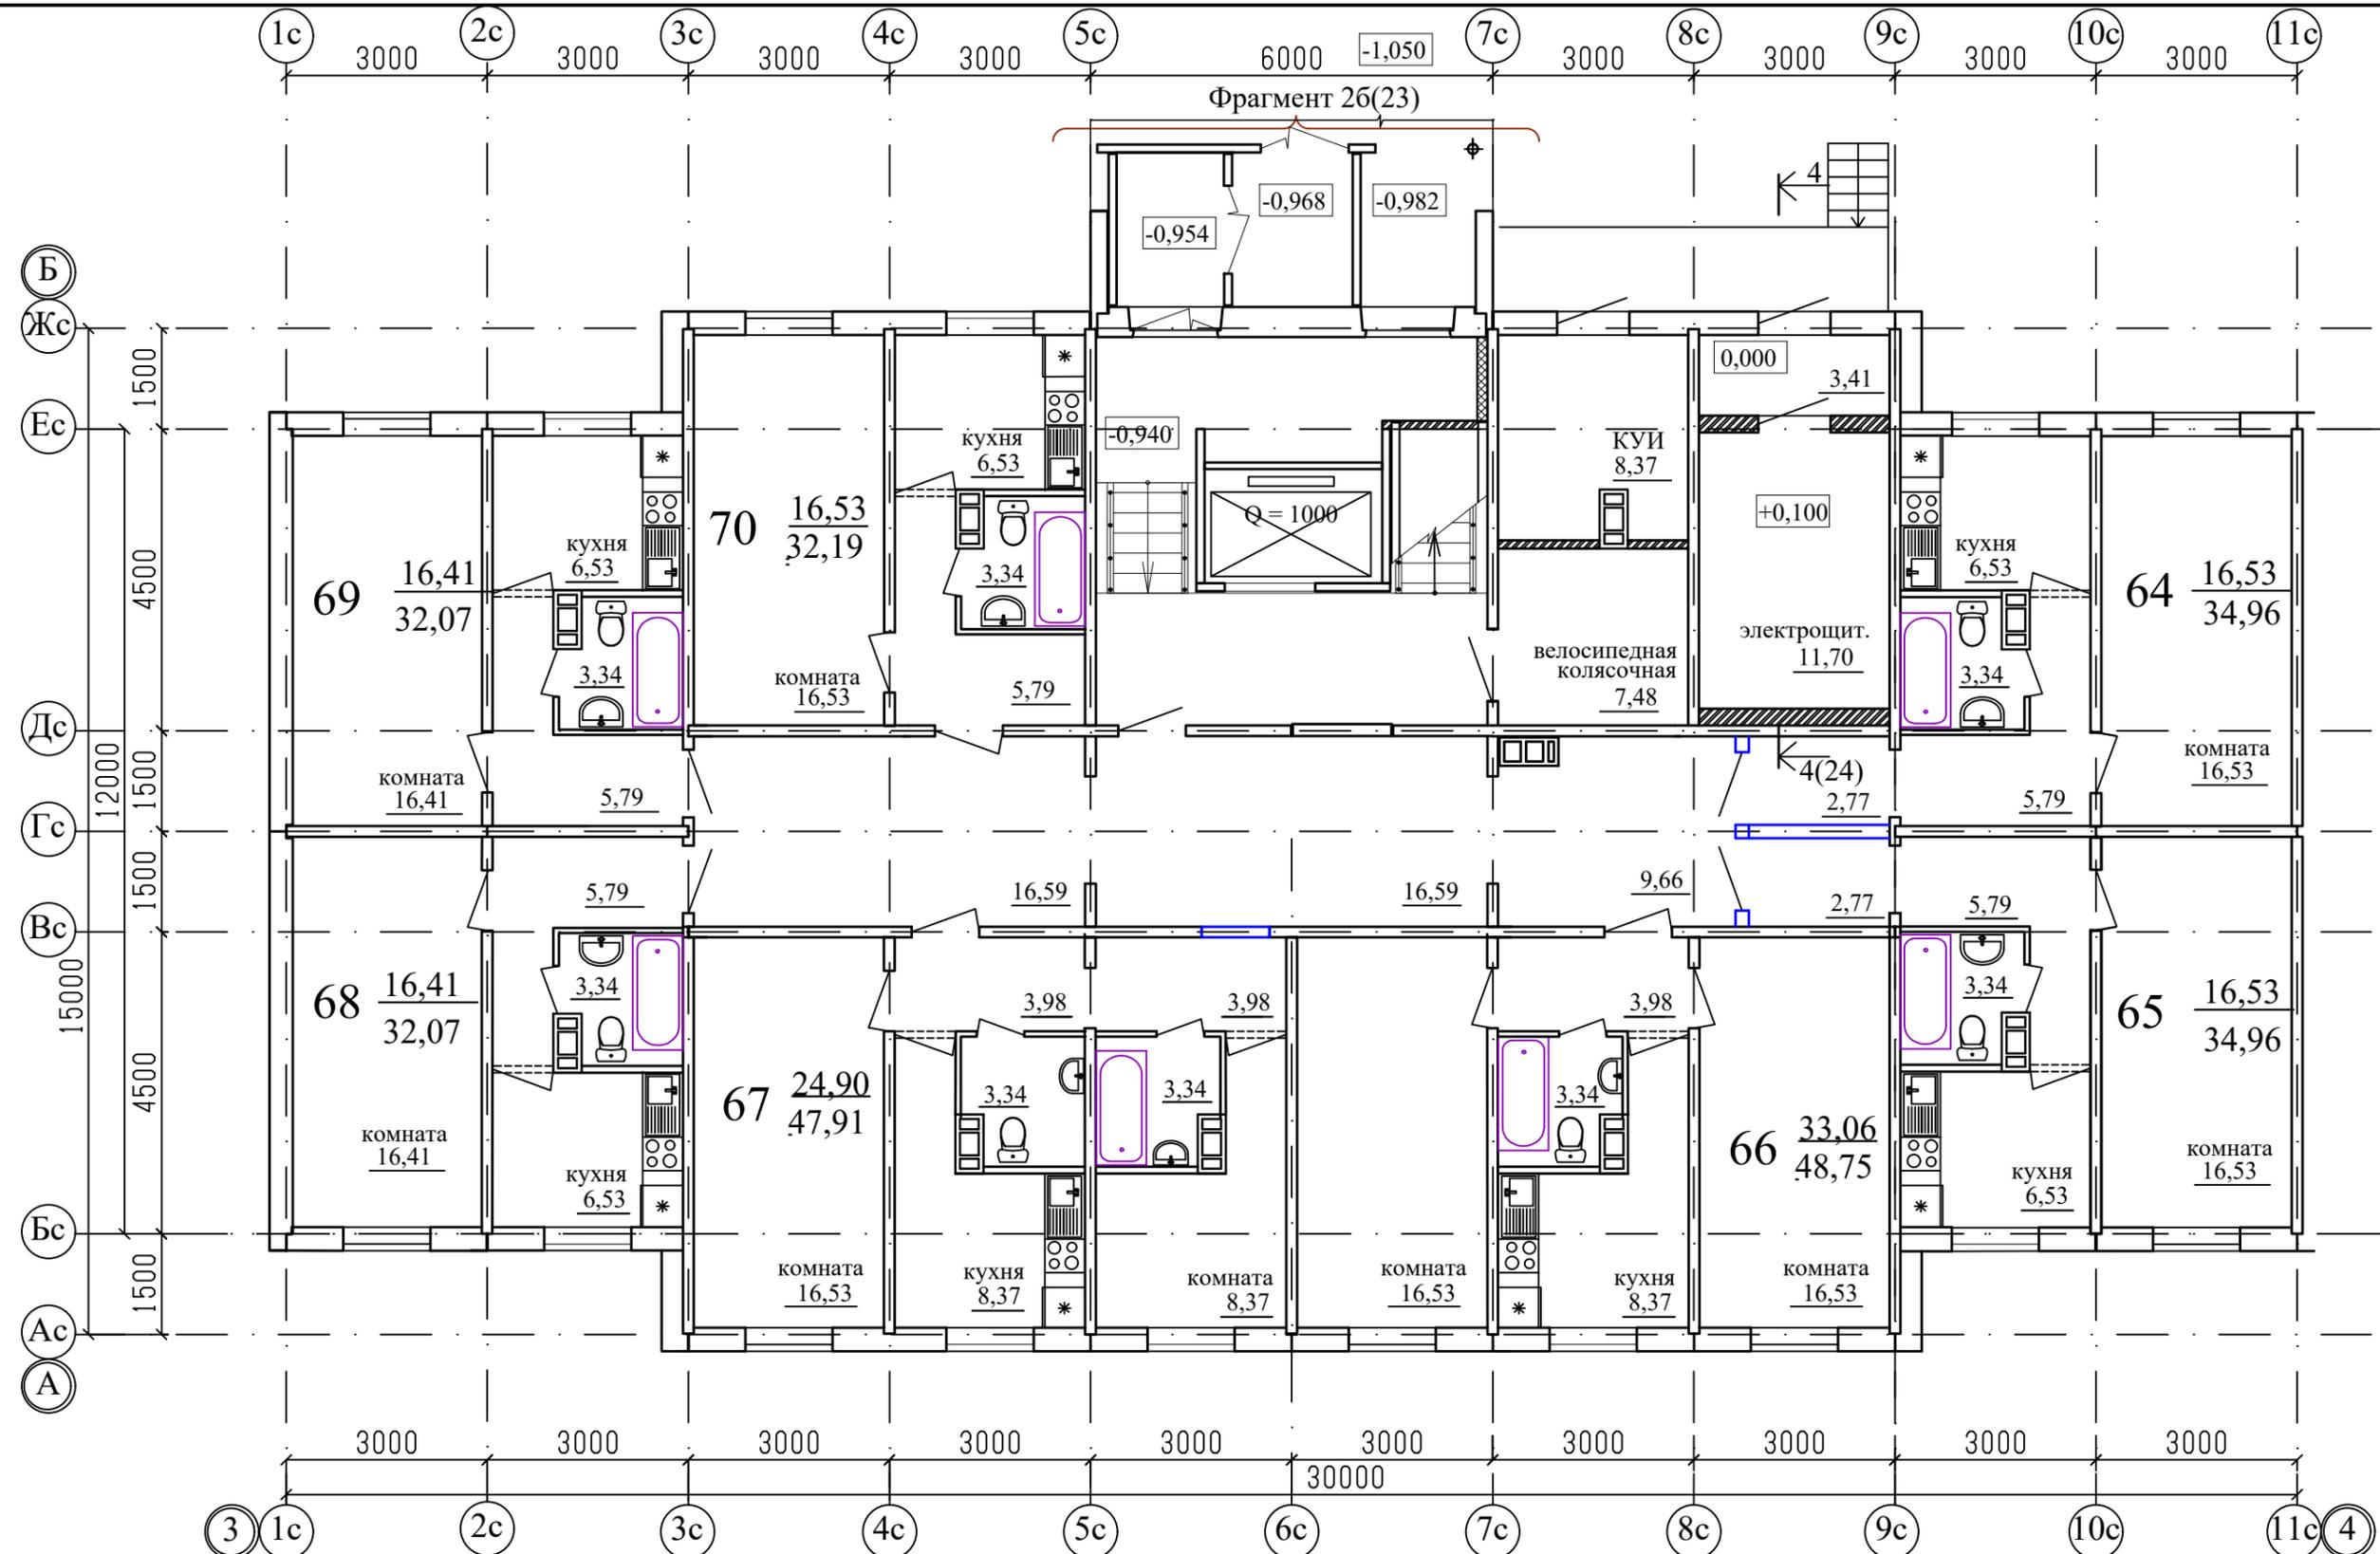


Примечание  
 1. .../... - жилая площадь квартиры / площадь квартиры.  
 2. Двери в лестничную клетку выполнить противопожарными с пределом огнестойкости EI30.

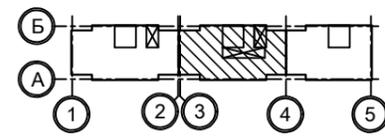


						1010-3-2023 - АР.ГЧ			
						Курганская область, г. Курган, 8-й микрорайон №5			
Изм.	К.Уч.	Лист	№док	Подпись	Дата	Многоквартирный жилой дом (стр. №3)	Стадия	Лист	Листов
Разработал	Орлова			<i>[Signature]</i>			П	5	
Проверил						План 1-го этажа. Секции в осях 3-4	КБ	СТРОИТЕЛЬНЫЕ ТЕХНОЛОГИИ	
ГАП	Орлова			<i>[Signature]</i>					
ГИП	Отг			<i>[Signature]</i>					
Н.контр.	Кидралеева			<i>[Signature]</i>					

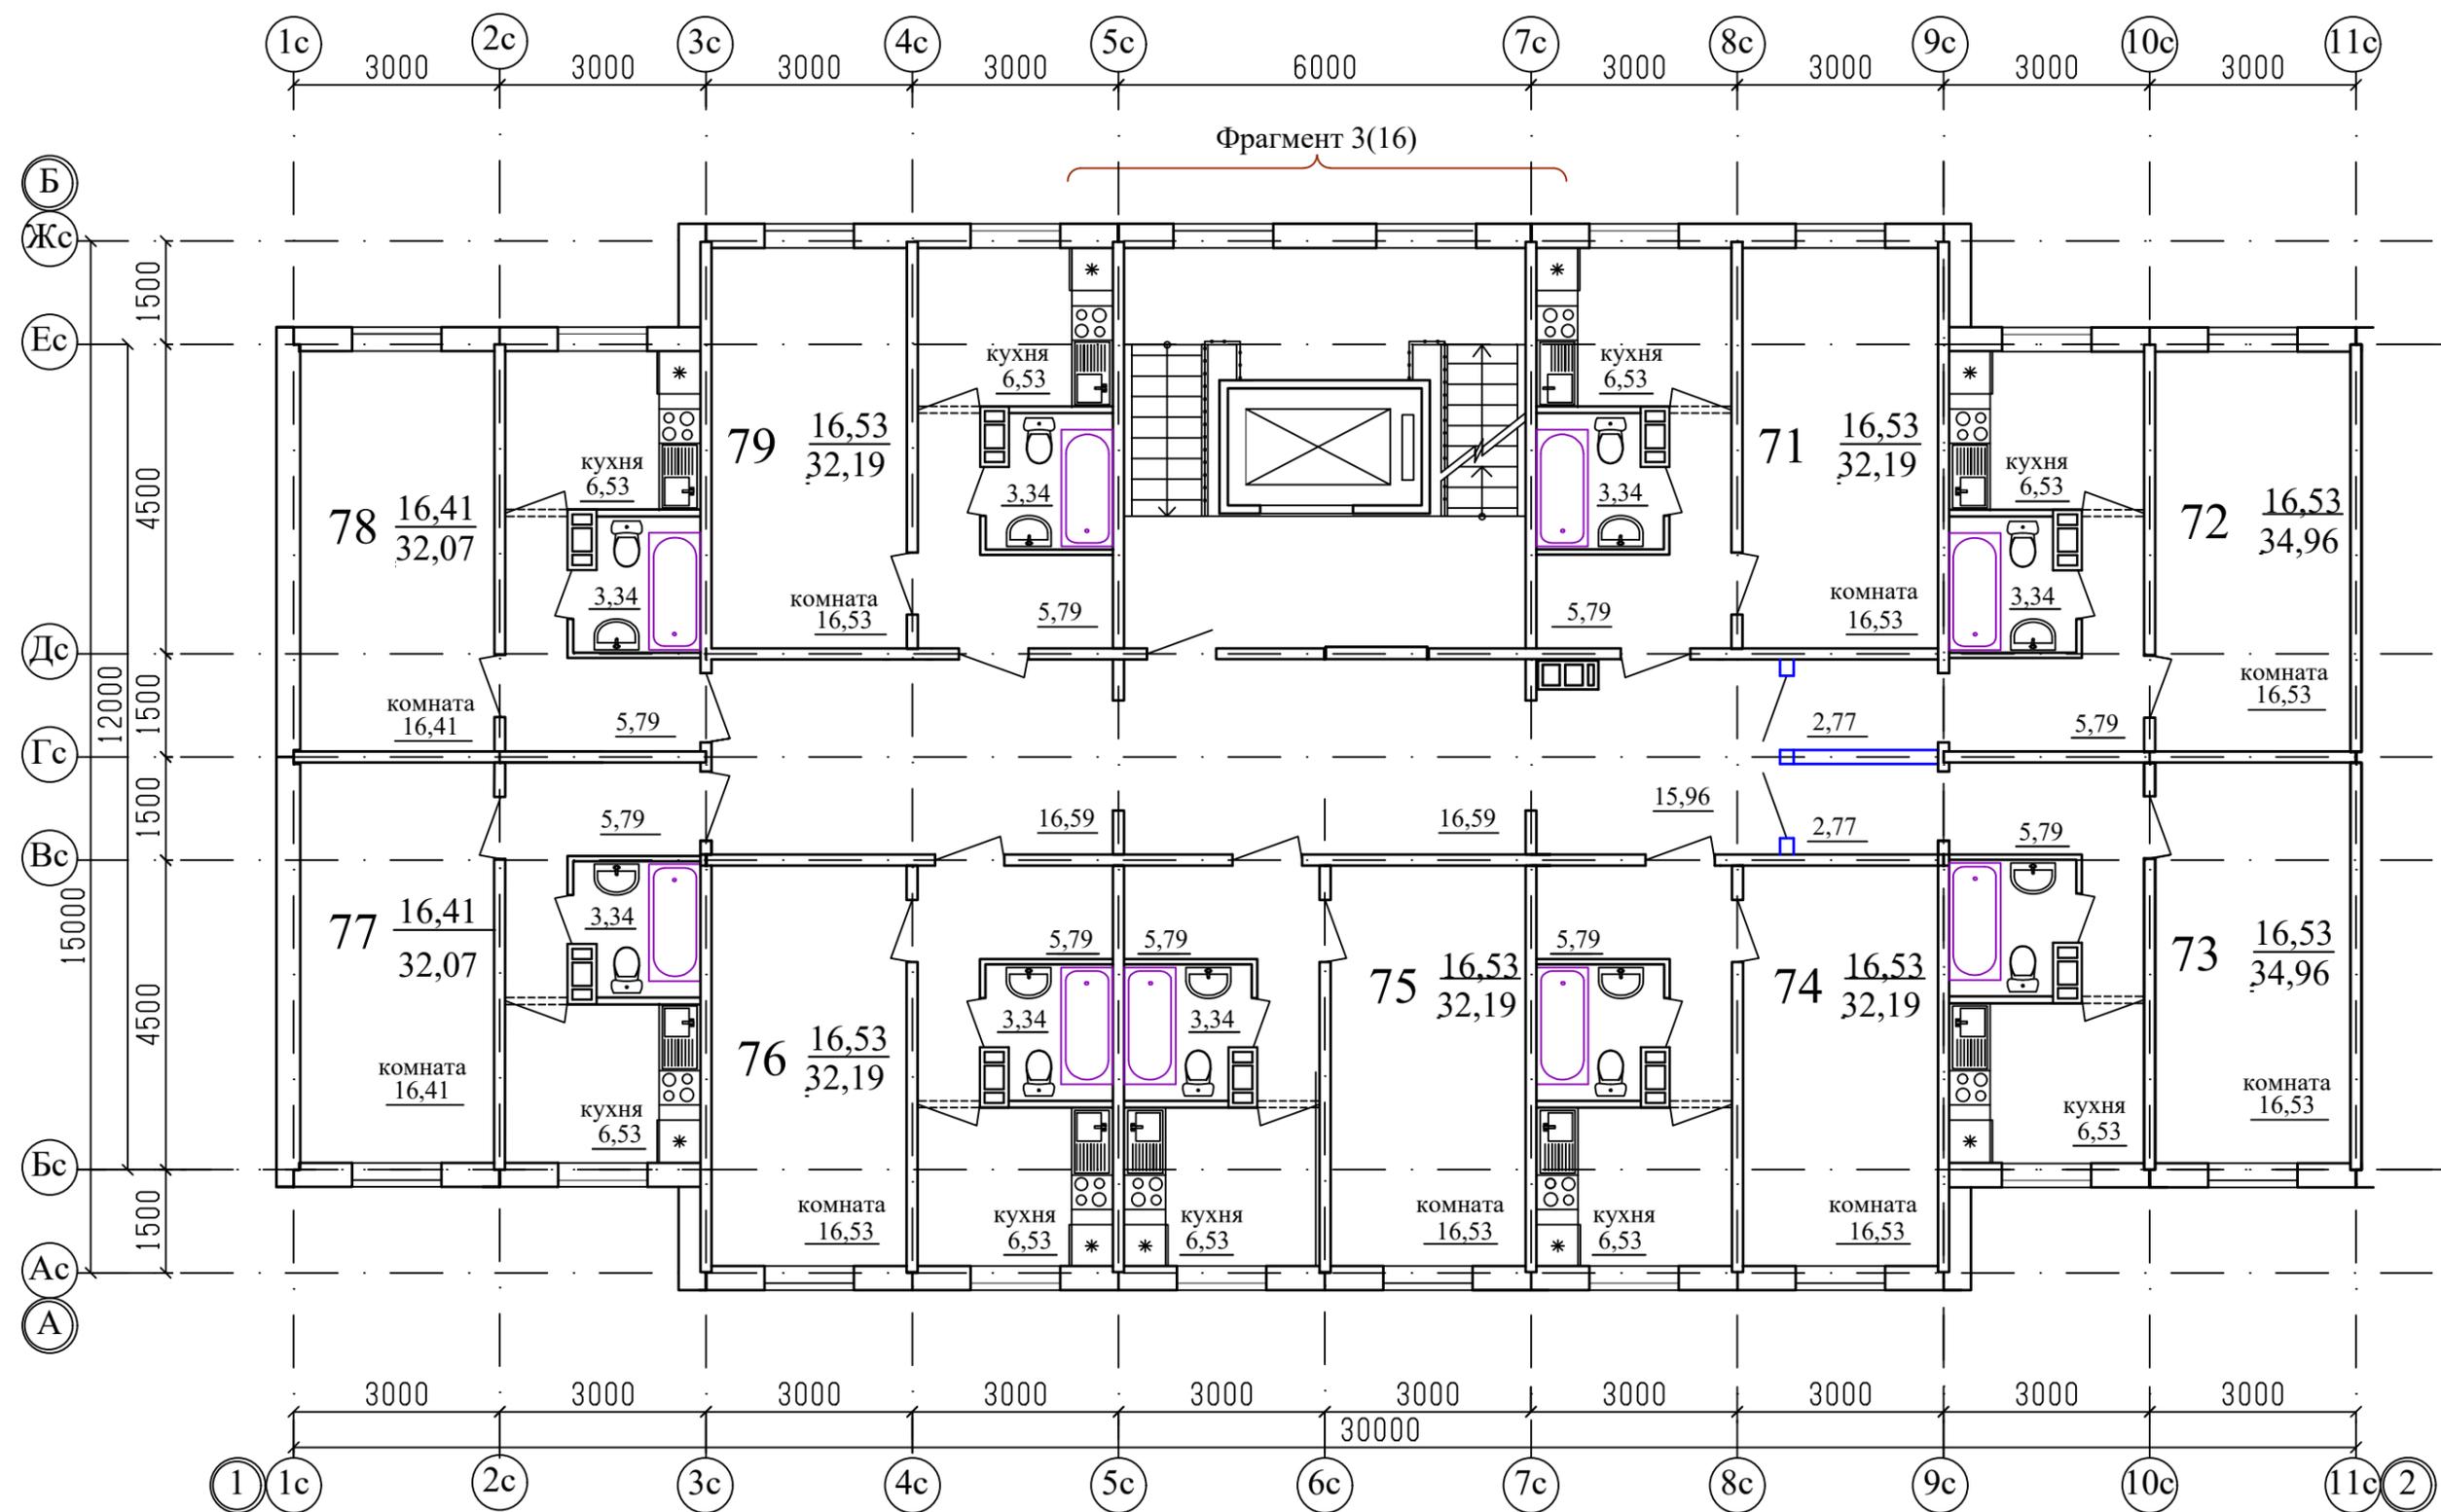


Примечание  
 1. .../... - жилая площадь квартиры / площадь квартиры.  
 2. Двери в лестничную клетку выполнить противопожарными с пределом огнестойкости EI30.

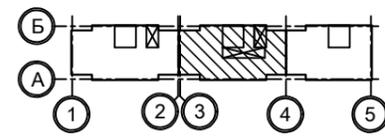


						1010-3-2023 - АР.ГЧ			
						Курганская область, г. Курган, 8-й микрорайон №5			
Изм.	К.Уч.	Лист	№док	Подпись	Дата	Многоквартирный жилой дом (стр. №3)	Стадия	Лист	Листов
Разработал	Орлова			<i>[Signature]</i>			П	13	
Проверил						План 2-го этажа. Секции в осях 3-4	КБ	СТРОИТЕЛЬНЫЕ ТЕХНОЛОГИИ	
ГАП	Орлова			<i>[Signature]</i>					
ГИП	Отг			<i>[Signature]</i>					
Н.контр.	Кидралеева			<i>[Signature]</i>					

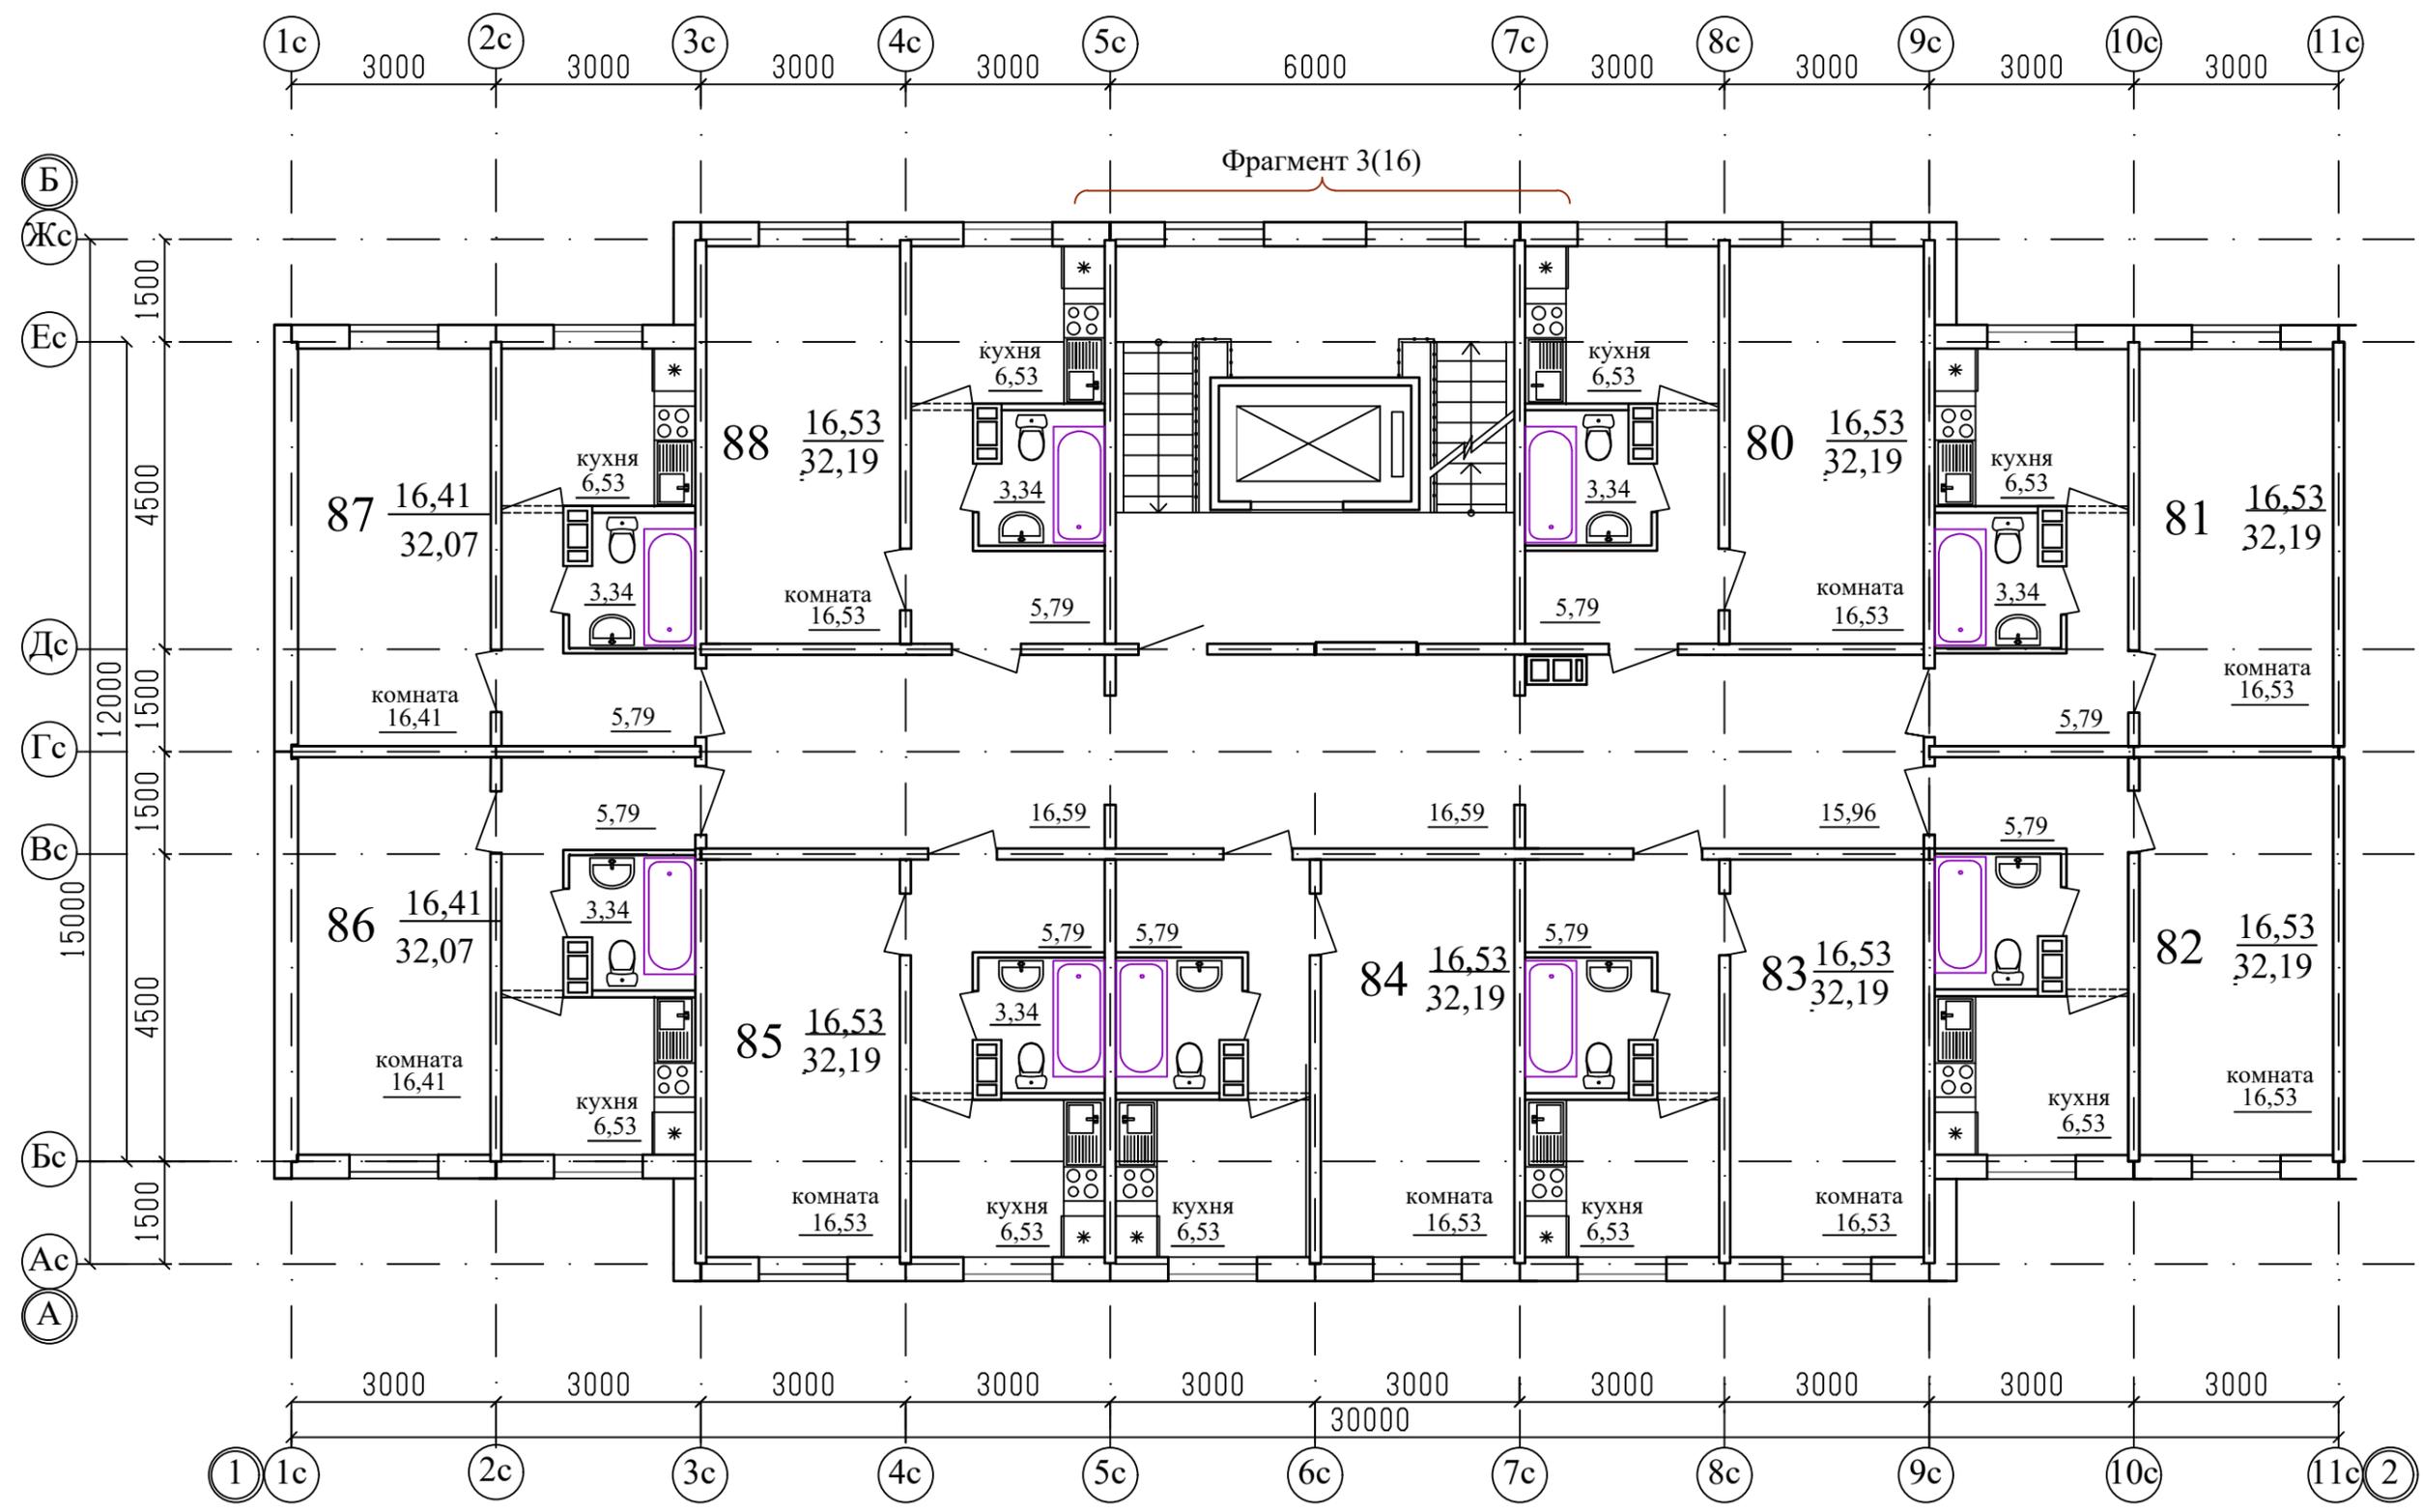


Примечание  
 1. .../... - жилая площадь квартиры / площадь квартиры.  
 2. Двери в лестничную клетку выполнить противопожарными с пределом огнестойкости EI30.

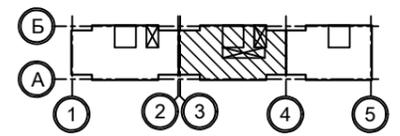


						1010-3-2023 - АР.ГЧ			
						Курганская область, г. Курган, 8-й микрорайон №5			
Изм.	К.Уч.	Лист	№док	Подпись	Дата	Многоквартирный жилой дом (стр. №3)	Стадия	Лист	Листов
Разработал	Орлова			<i>[Signature]</i>			П	14	
Проверил						План 3-го этажа. Секции в осях 3-4	КБ	СТРОИТЕЛЬНЫЕ ТЕХНОЛОГИИ	
ГАП	Орлова			<i>[Signature]</i>					
ГИП	Отт			<i>[Signature]</i>					
Н.контр.	Кидралеева			<i>[Signature]</i>					

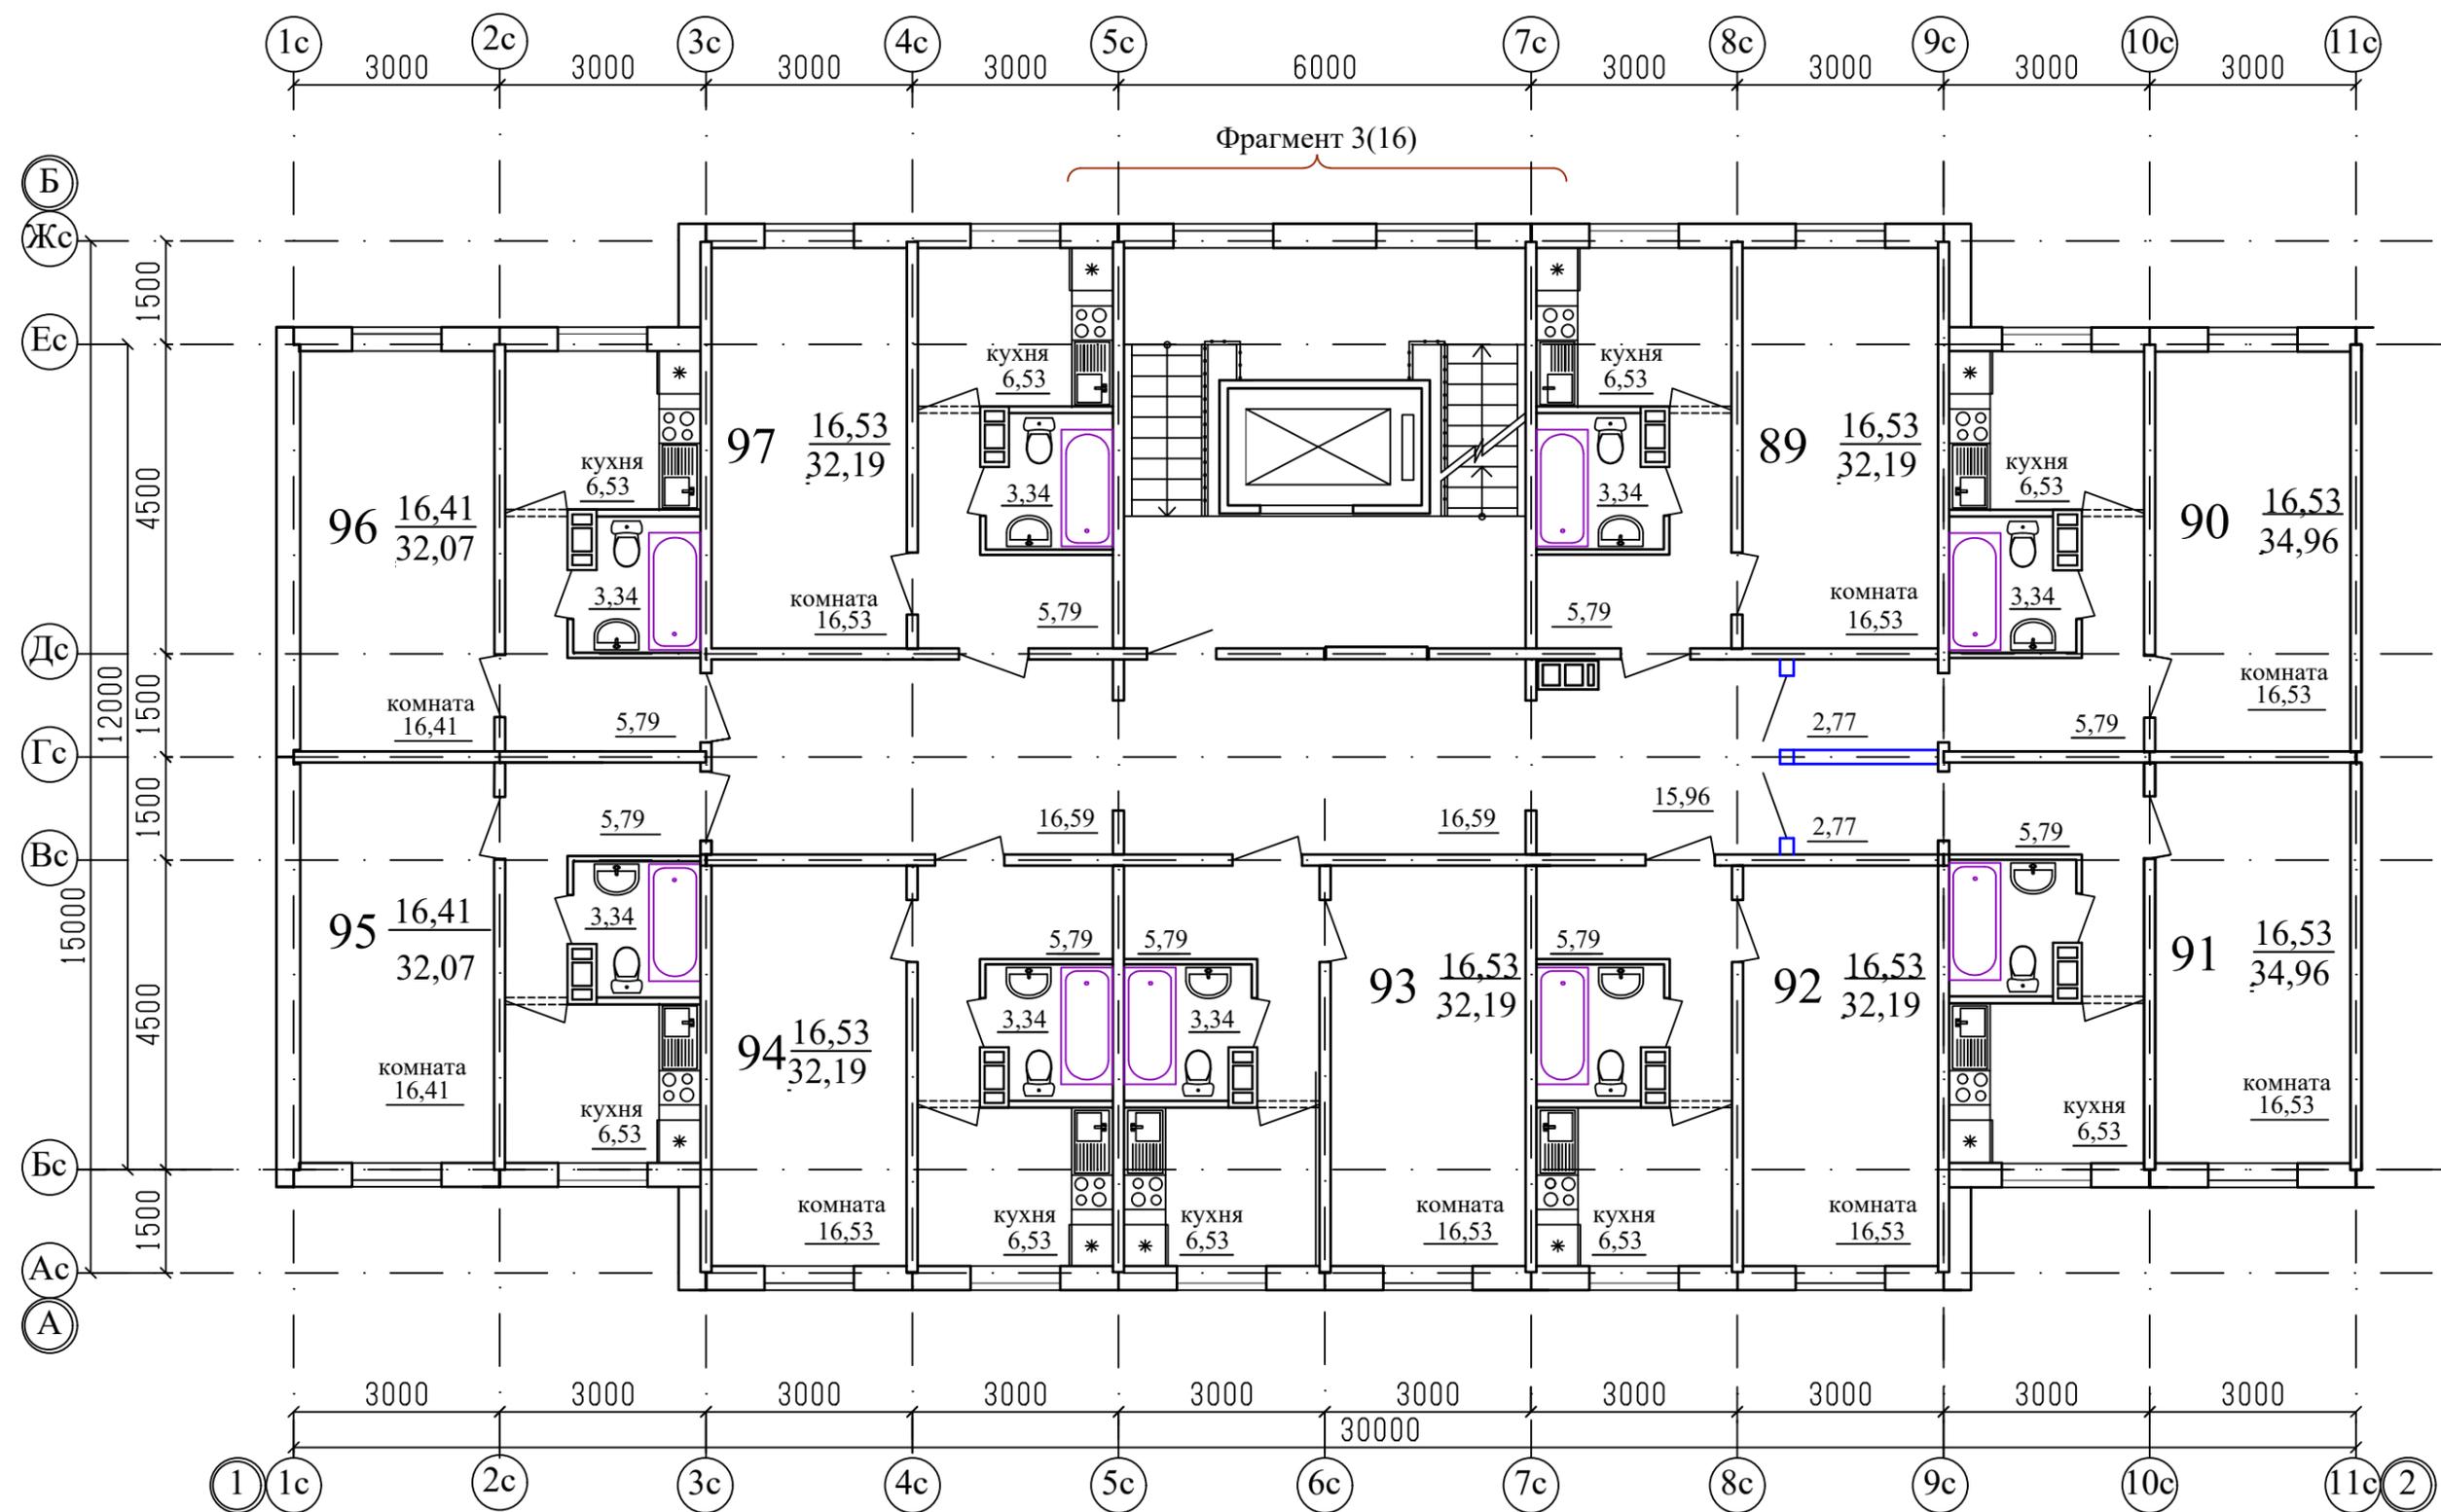


Примечание  
 1. .../... - жилая площадь квартиры / площадь квартиры.  
 2. Двери в лестничную клетку выполнить противопожарными с пределом огнестойкости EI30.

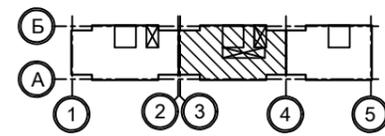


						1010-3-2023 - АР.ГЧ			
						Курганская область, г. Курган, 8-й микрорайон №5			
Изм.	К.Уч.	Лист	№док	Подпись	Дата	Многоквартирный жилой дом (стр. №3)	Стадия	Лист	Листов
Разработал	Орлова			<i>[Signature]</i>			П	13	
Проверил						План 4-го этажа. Секции в осях 3-4	КБ	СТРОИТЕЛЬНЫЕ ТЕХНОЛОГИИ	
ГАП	Орлова			<i>[Signature]</i>					
ГИП	Отг			<i>[Signature]</i>					
Н.контр.	Кидралеева			<i>[Signature]</i>					

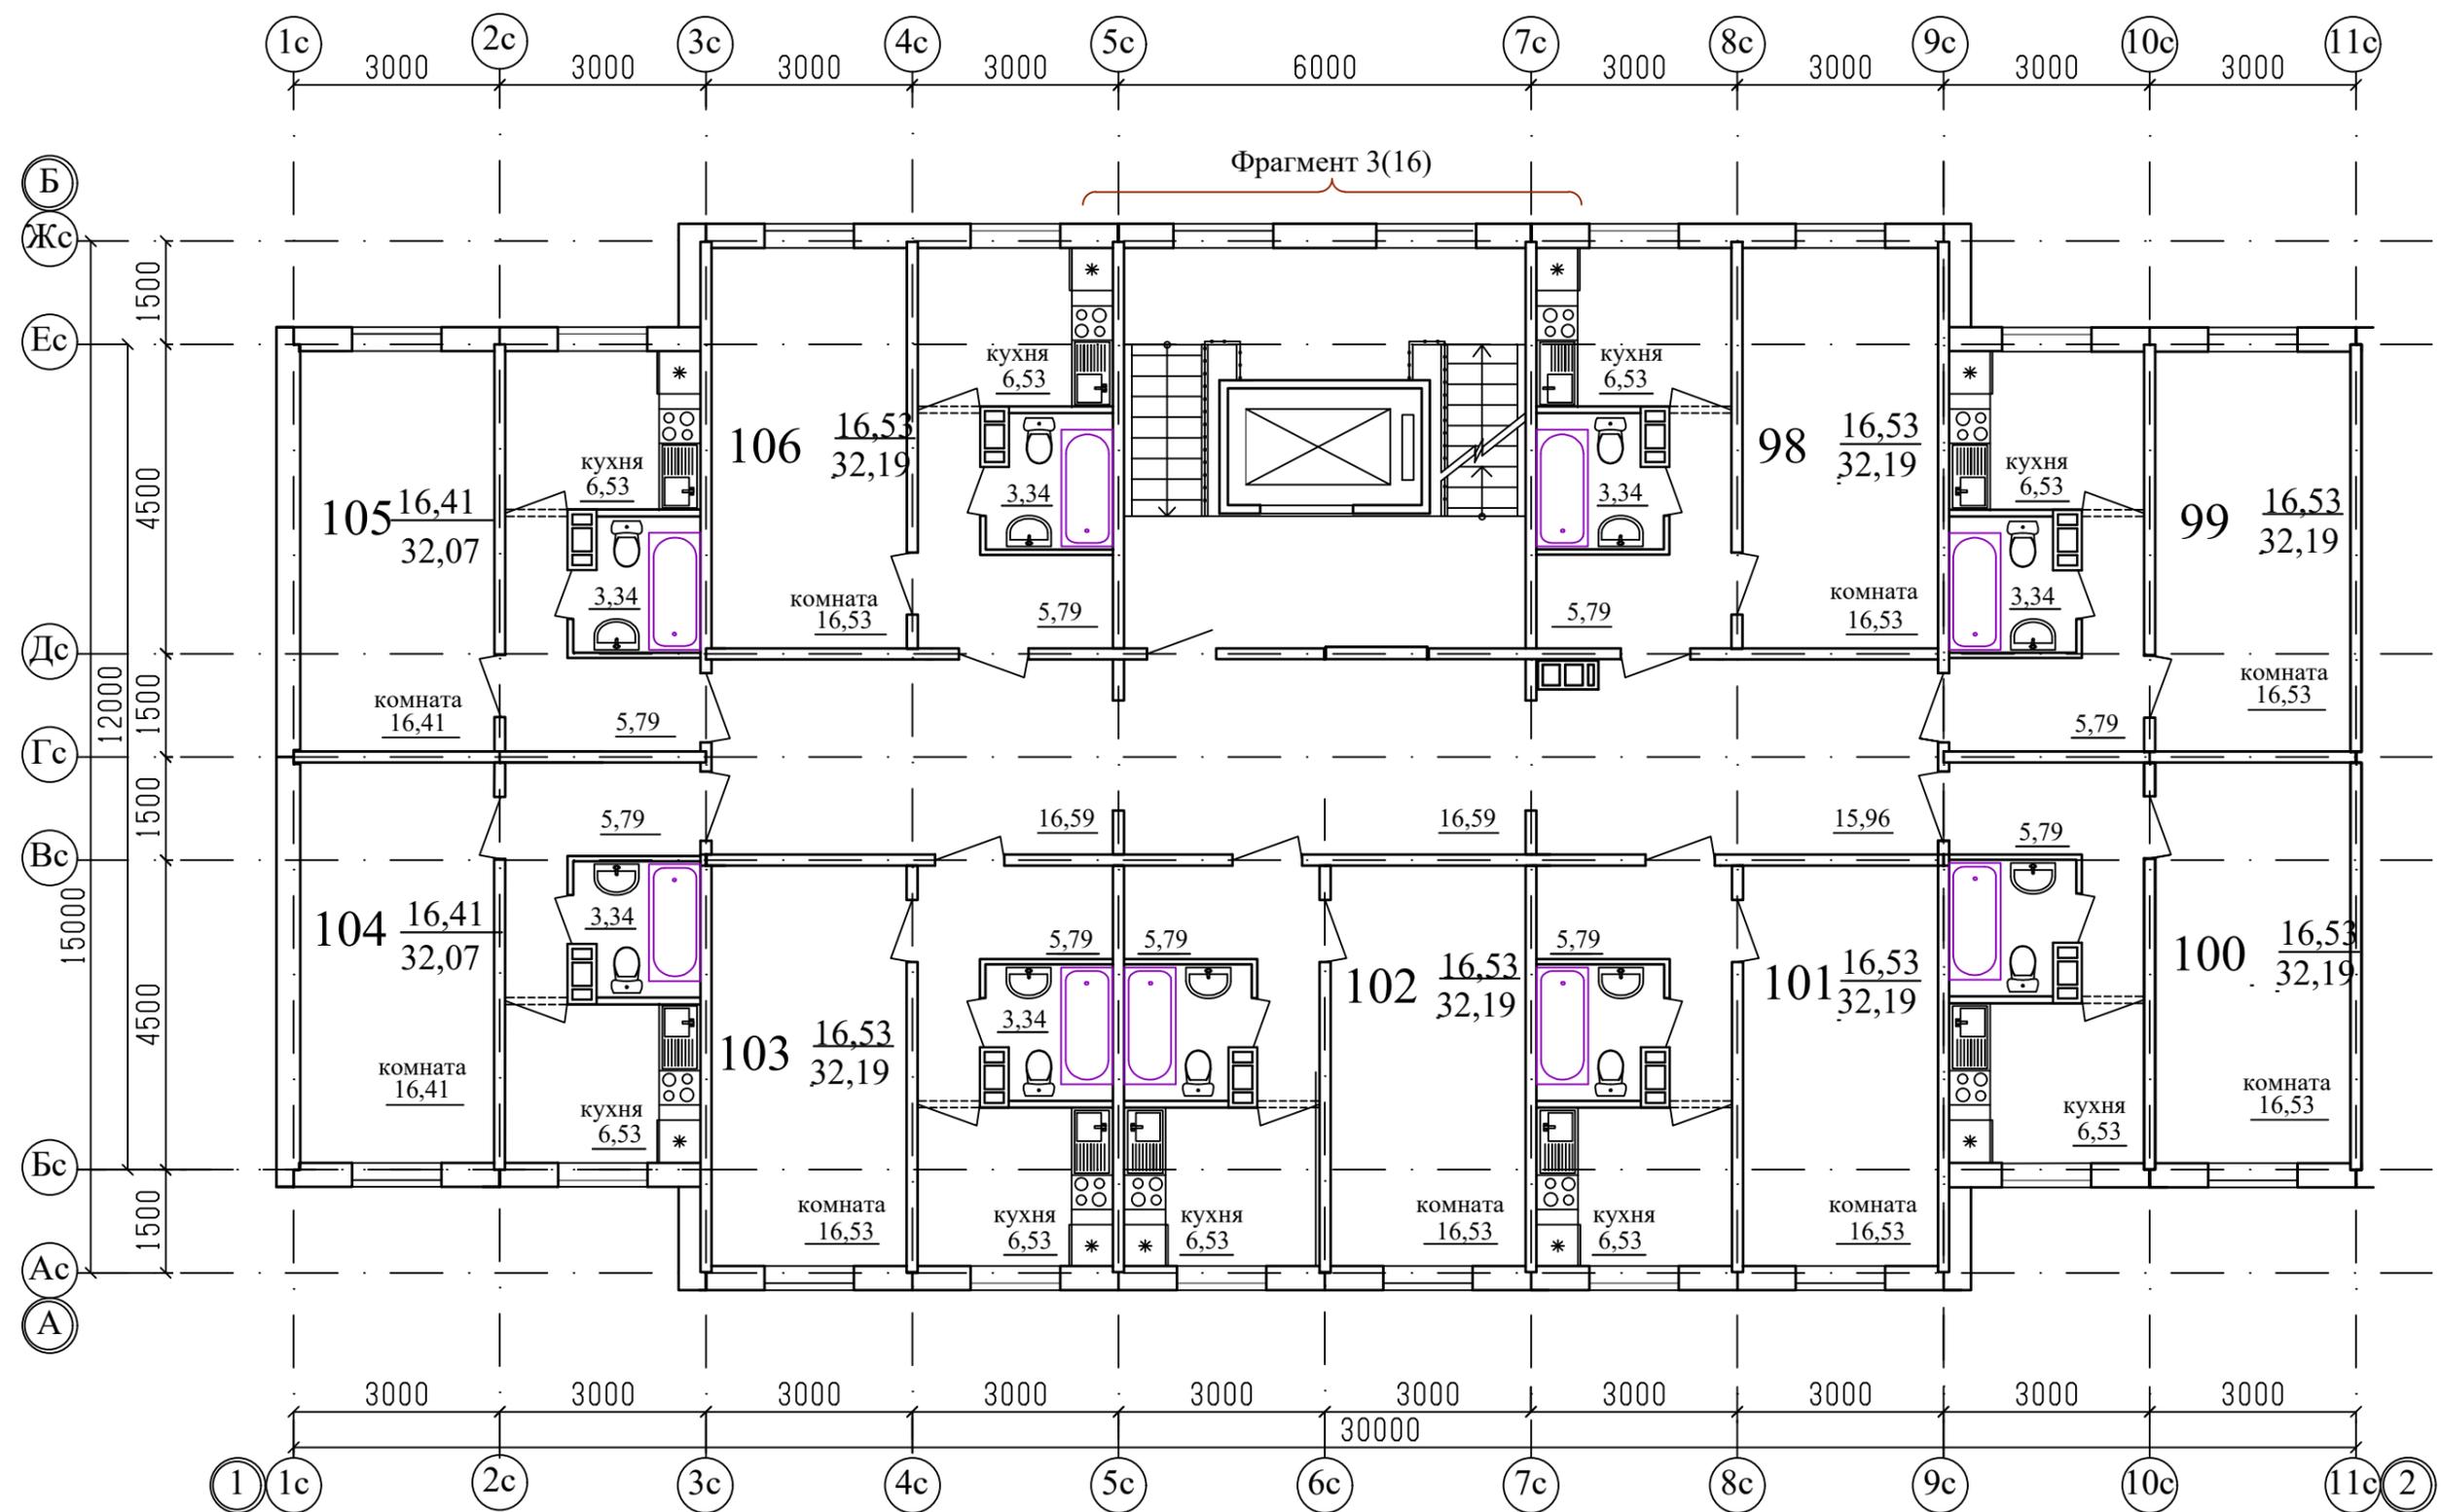


Примечание  
 1. .../... - жилая площадь квартиры / площадь квартиры.  
 2. Двери в лестничную клетку выполнить противопожарными с пределом огнестойкости EI30.

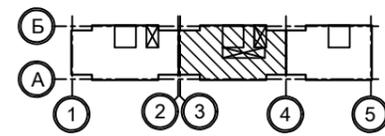


						1010-3-2023 - АР.ГЧ			
						Курганская область, г. Курган, 8-й микрорайон №5			
Изм.	К.Уч.	Лист	№док	Подпись	Дата	Многоквартирный жилой дом (стр. №3)	Стадия	Лист	Листов
Разработал	Орлова			<i>[Signature]</i>			П	14	
Проверил						План 5-го этажа. Секции в осях 3-4	КБ	СТРОИТЕЛЬНЫЕ ТЕХНОЛОГИИ	
ГАП	Орлова			<i>[Signature]</i>					
ГИП	Отг			<i>[Signature]</i>					
Н.контр.	Кидралеева			<i>[Signature]</i>					

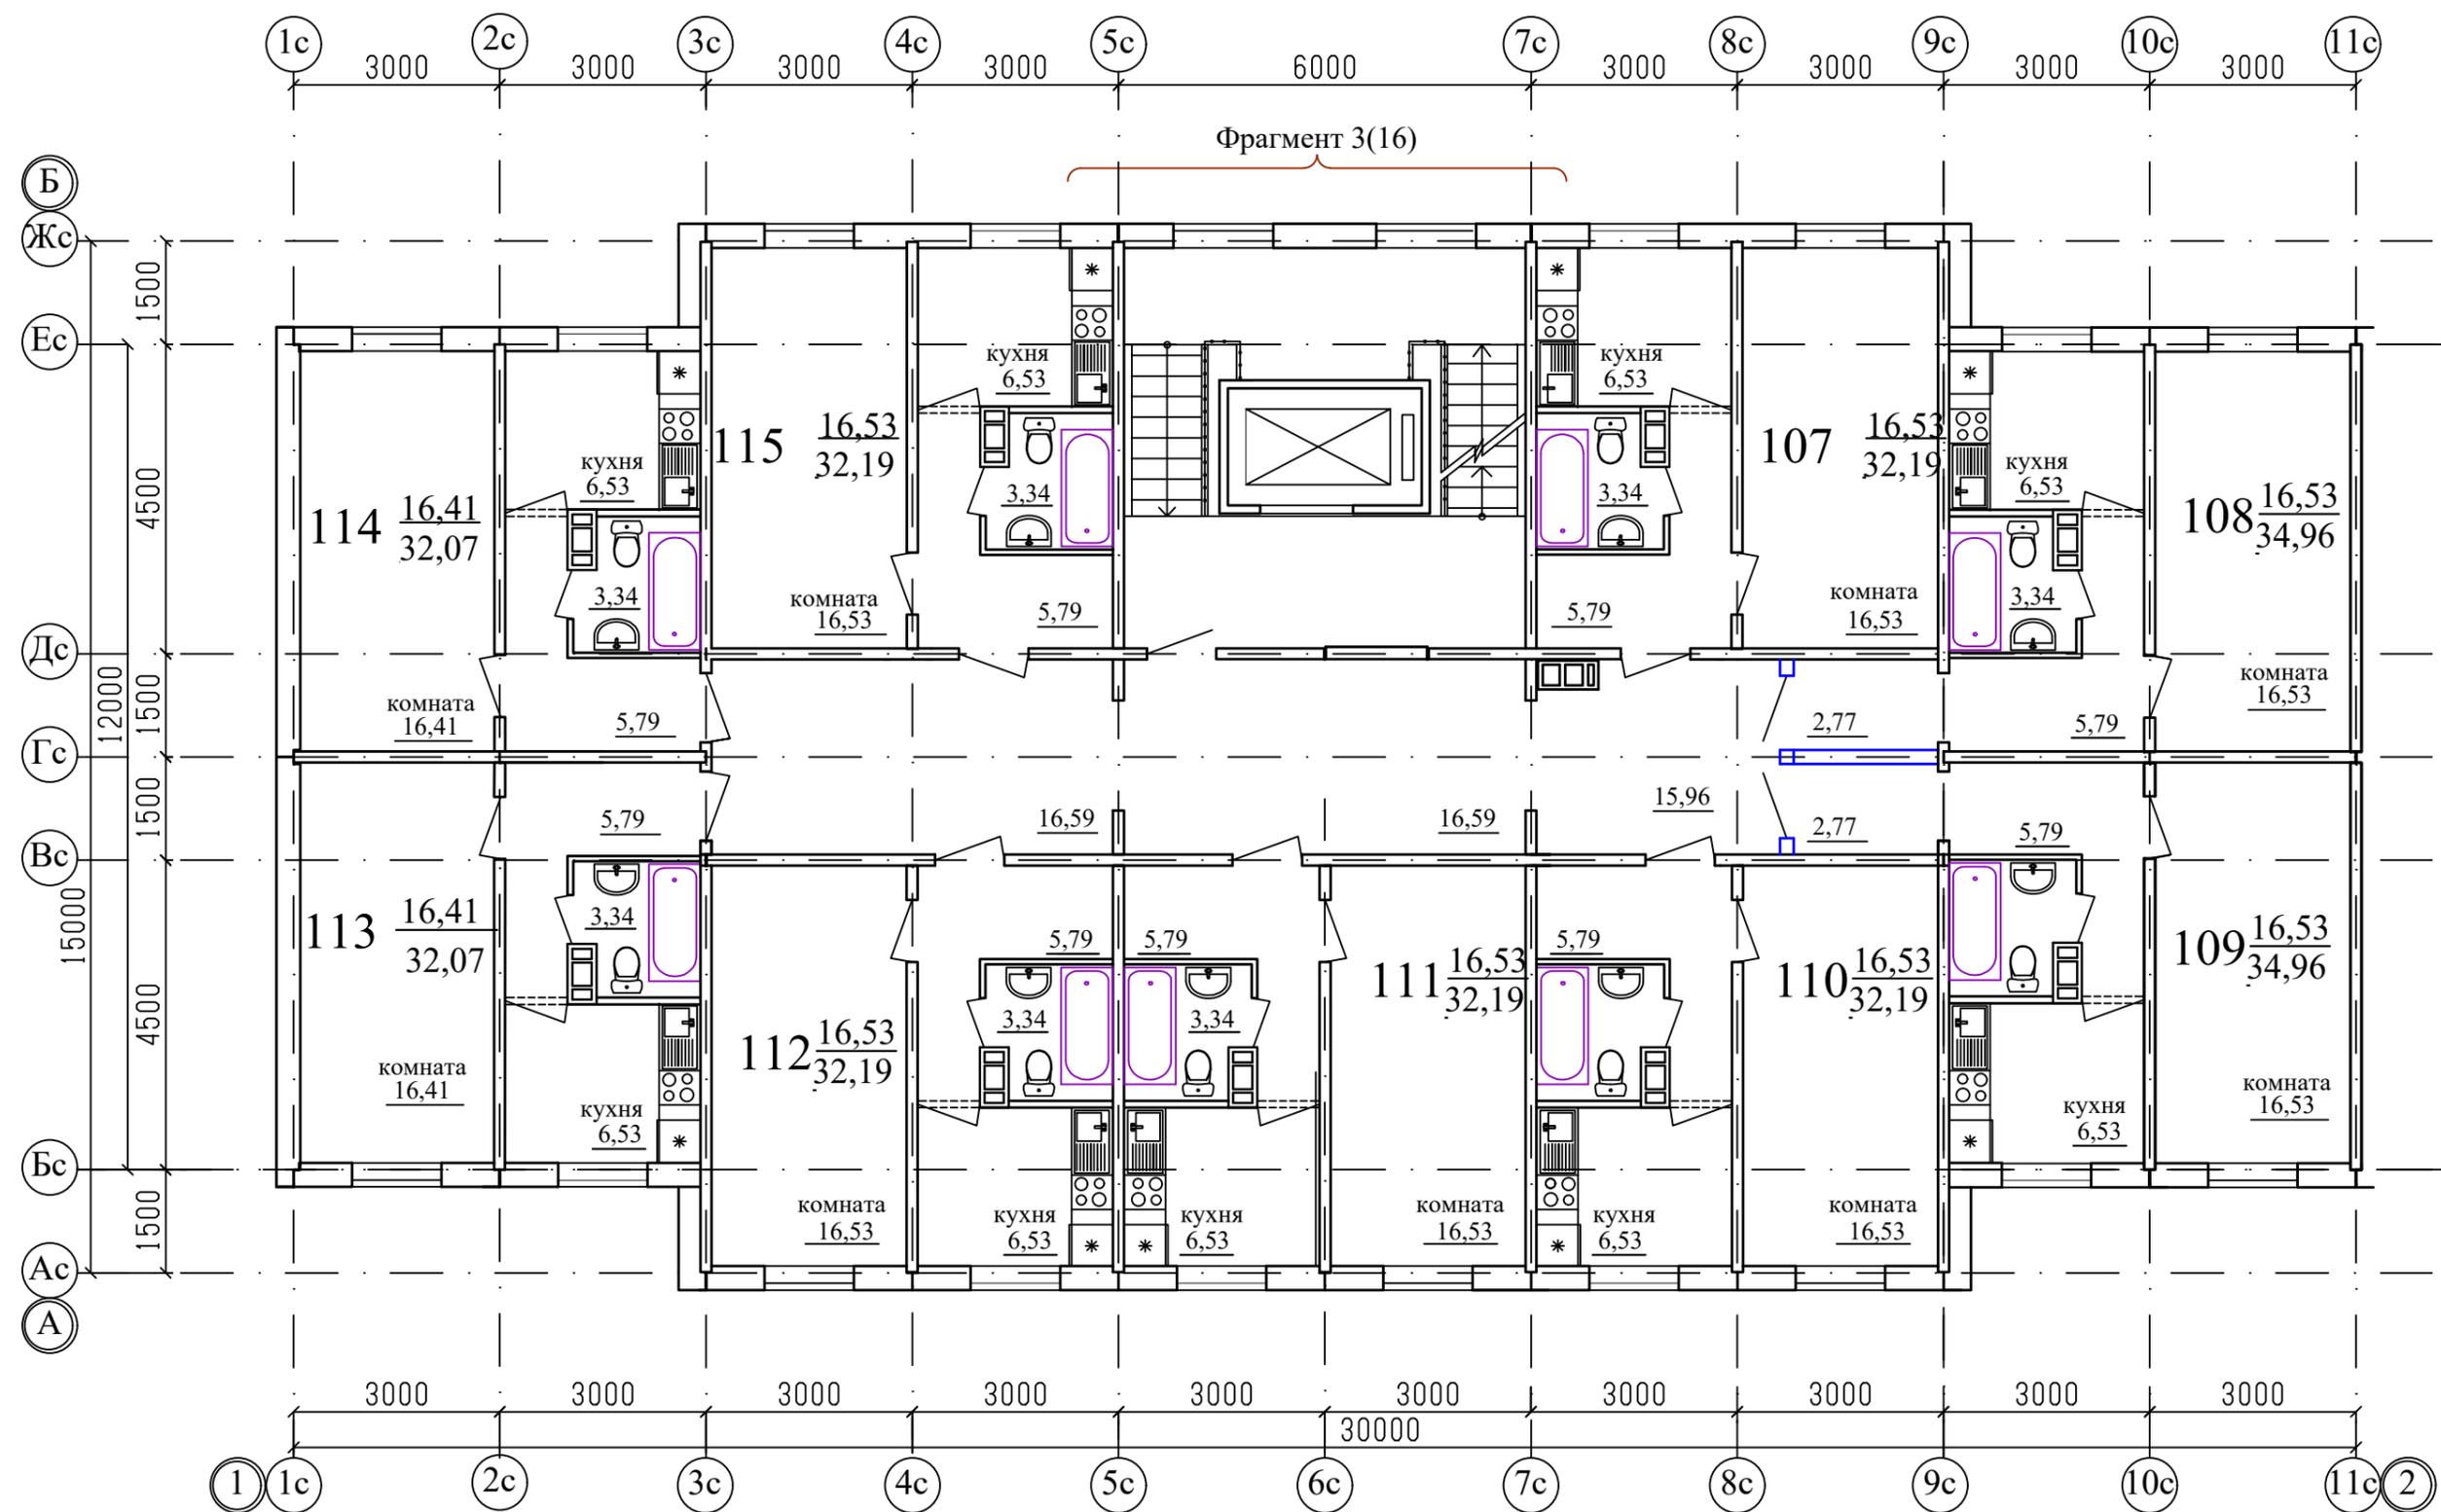


Примечание  
 1. .../... - жилая площадь квартиры / площадь квартиры.  
 2. Двери в лестничную клетку выполнить противопожарными с пределом огнестойкости EI30.

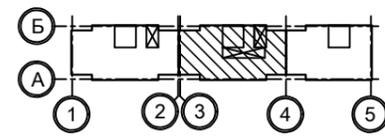


						1010-3-2023 - АР.ГЧ			
						Курганская область, г. Курган, 8-й микрорайон №5			
Изм.	К.Уч.	Лист	№док	Подпись	Дата	Многоквартирный жилой дом (стр. №3)	Стадия	Лист	Листов
Разработал	Орлова			<i>[Signature]</i>			П	13	
Проверил						План 6-го этажа. Секции в осях 3-4	КБ	СТРОИТЕЛЬНЫЕ ТЕХНОЛОГИИ	
ГАП	Орлова			<i>[Signature]</i>					
ГИП	Отт			<i>[Signature]</i>					
Н.контр.	Кидралеева			<i>[Signature]</i>					

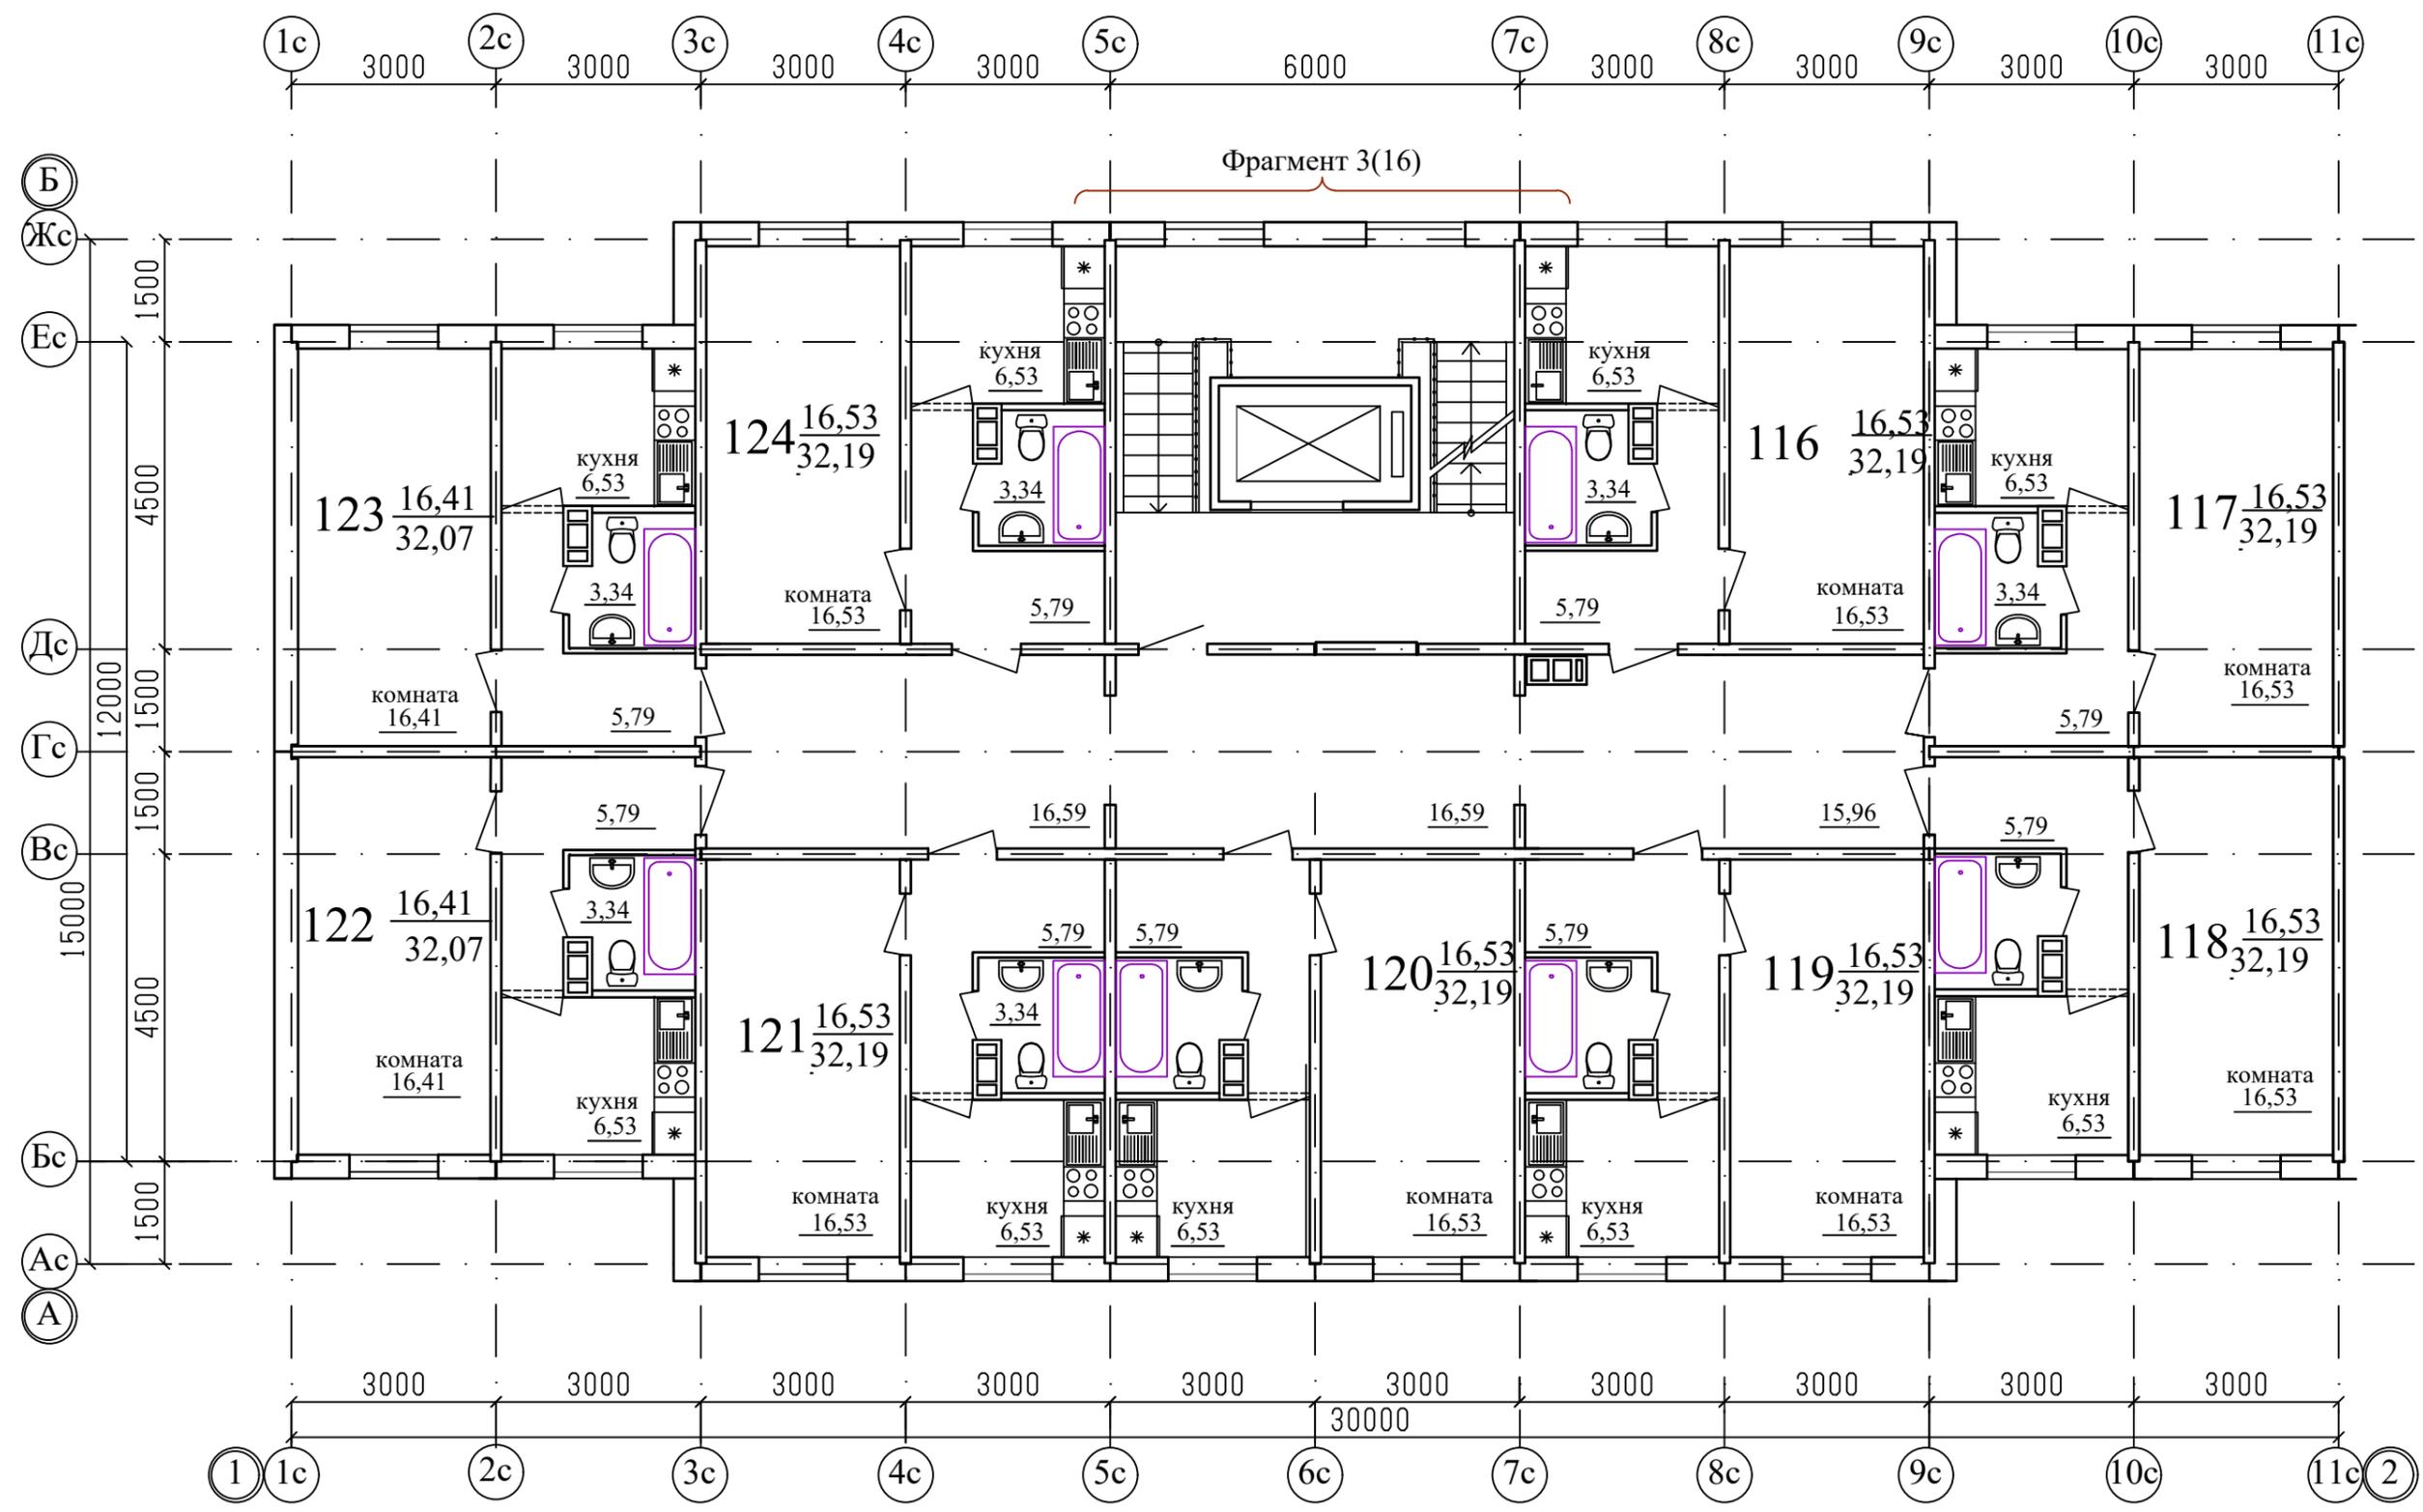


Примечание  
 1. .../... - жилая площадь квартиры / площадь квартиры.  
 2. Двери в лестничную клетку выполнить противопожарными с пределом огнестойкости EI30.

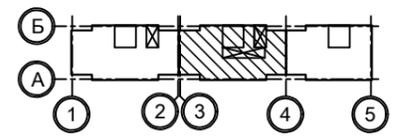


						1010-3-2023 - АР.ГЧ			
						Курганская область, г. Курган, 8-й микрорайон №5			
Изм.	К.Уч.	Лист	№док	Подпись	Дата	Многоквартирный жилой дом (стр. №3)	Стадия	Лист	Листов
Разработал	Орлова			<i>[Signature]</i>			П	14	
Проверил						План 7-го этажа. Секции в осях 3-4	КБ	СТРОИТЕЛЬНЫЕ ТЕХНОЛОГИИ	
ГАП	Орлова			<i>[Signature]</i>					
ГИП	Отг			<i>[Signature]</i>					
Н.контр.	Кидралеева			<i>[Signature]</i>					

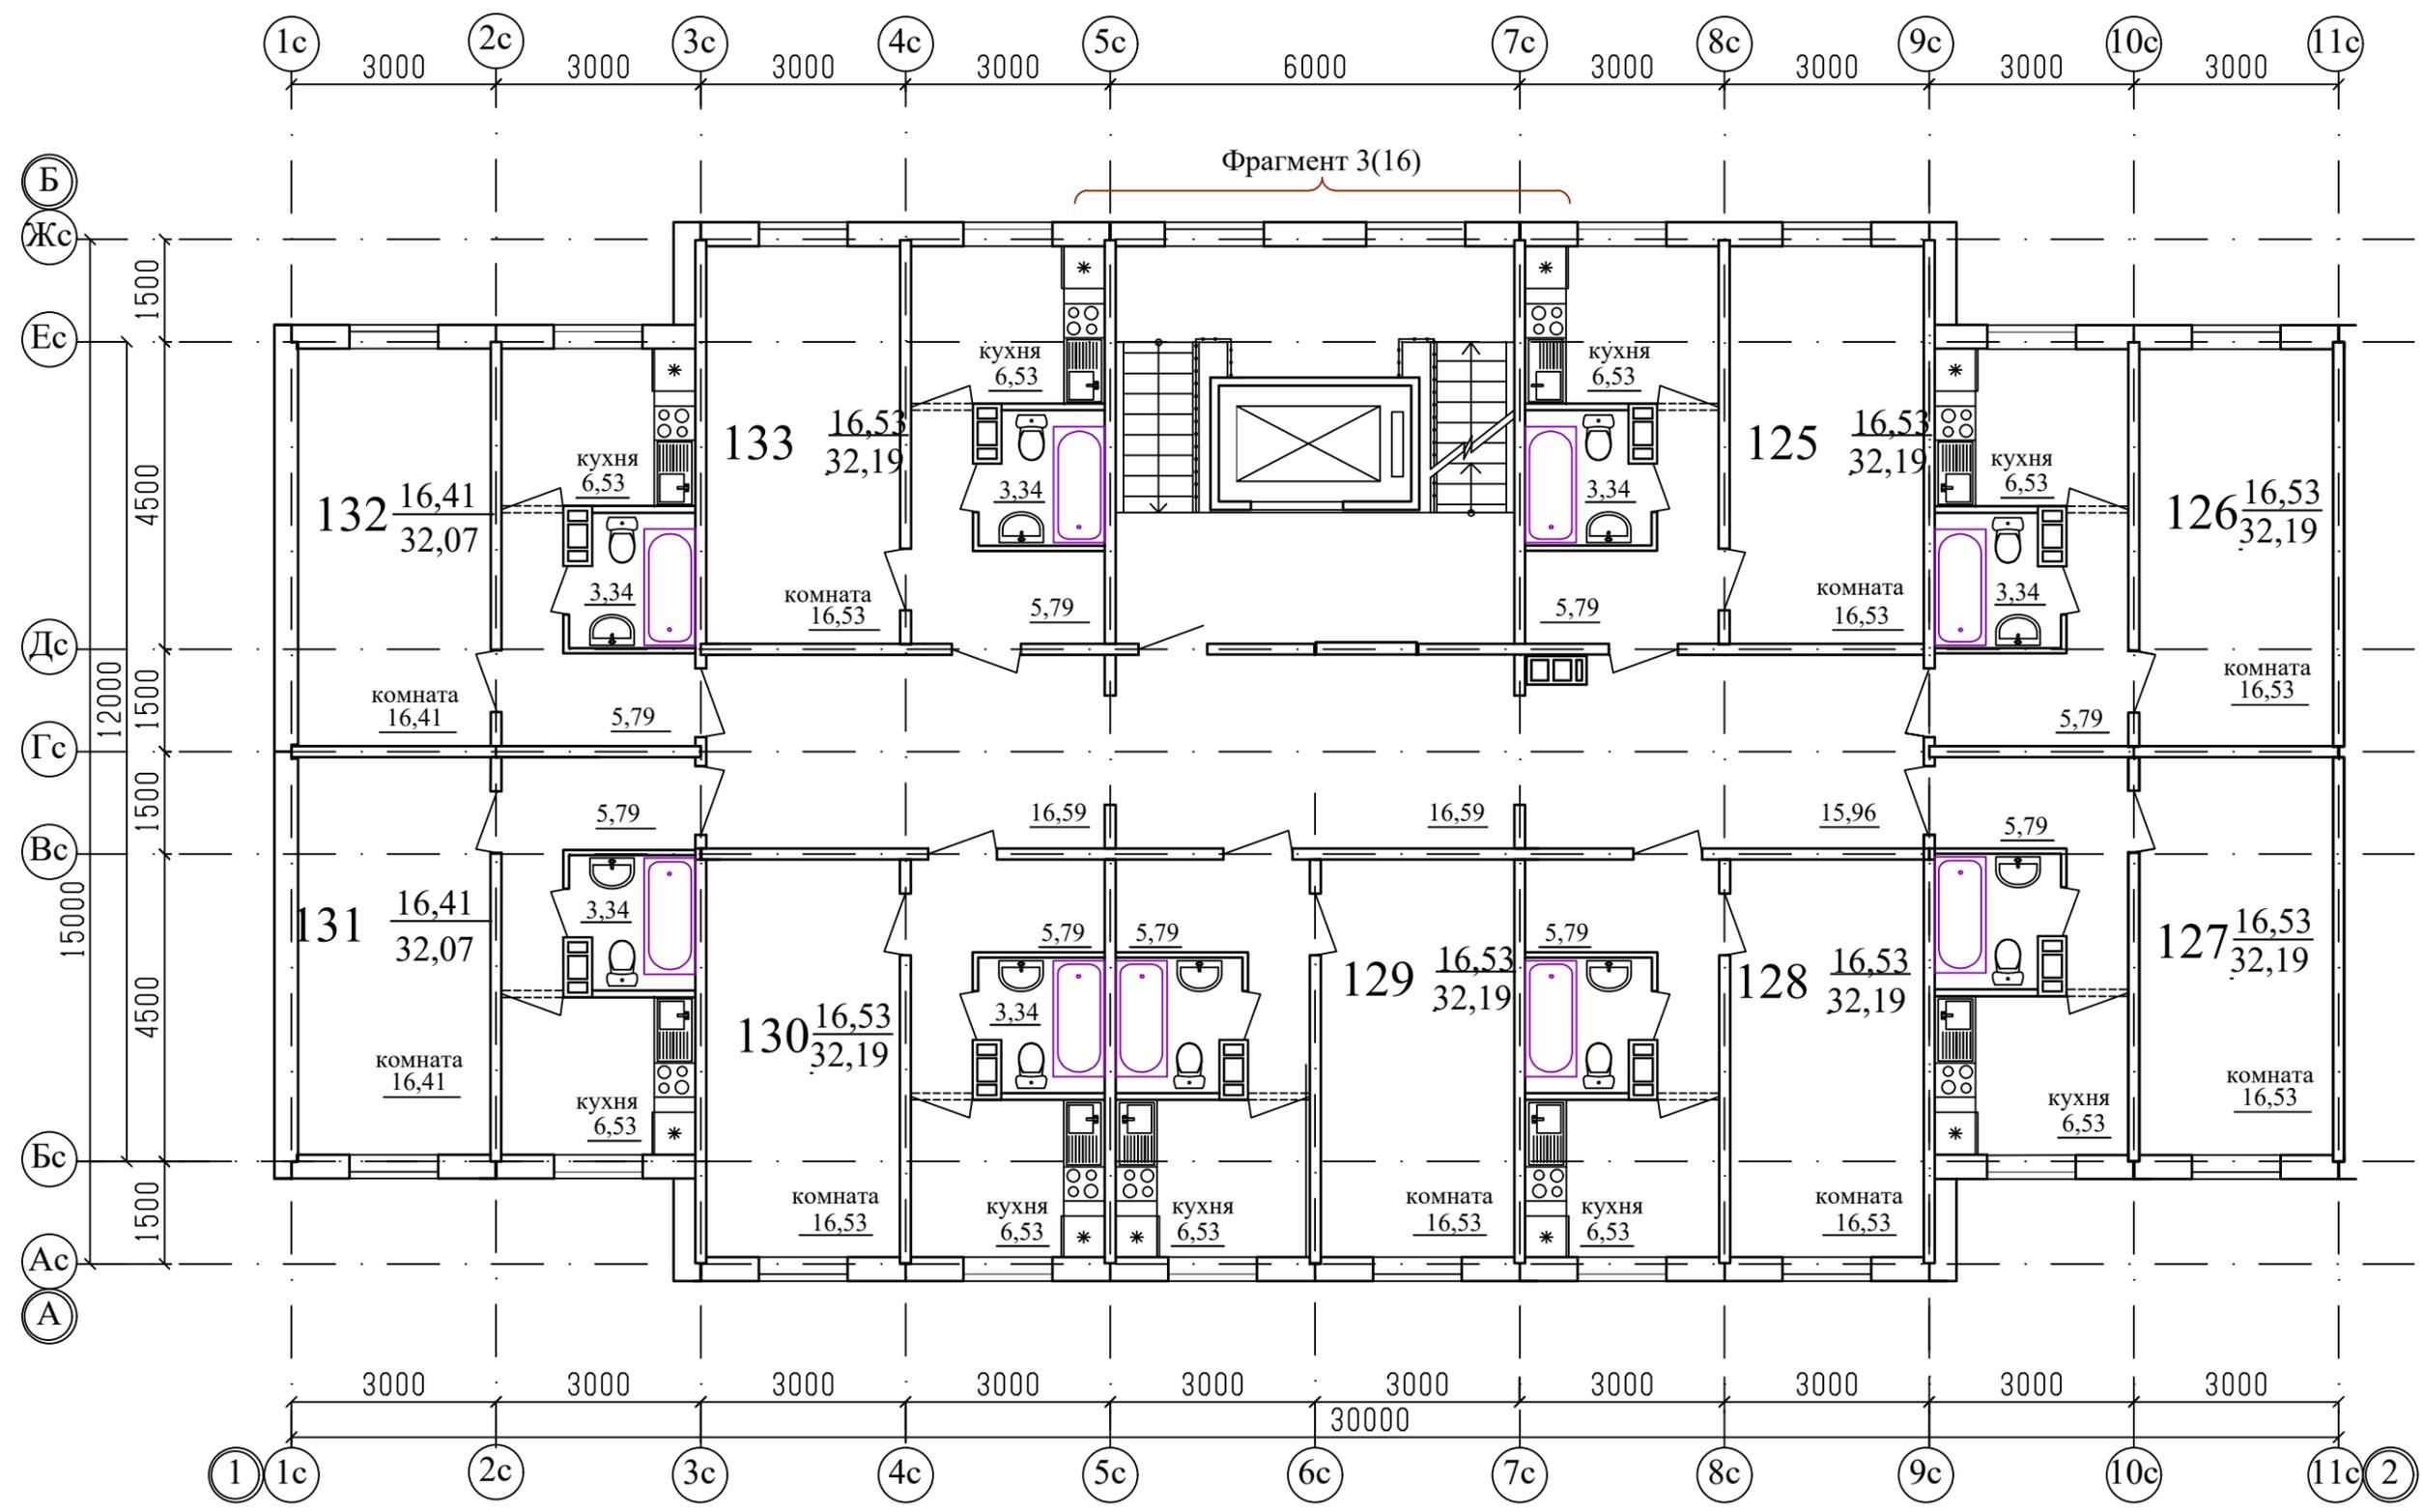


Примечание  
 1. .../... - жилая площадь квартиры / площадь квартиры.  
 2. Двери в лестничную клетку выполнить противопожарными с пределом огнестойкости EI30.

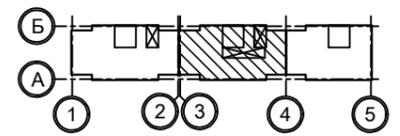


						1010-3-2023 - АР.ГЧ			
						Курганская область, г. Курган, 8-й микрорайон №5			
Изм.	К.Уч.	Лист	№док	Подпись	Дата	Многоквартирный жилой дом (стр. №3)	Стадия	Лист	Листов
Разработал	Орлова			<i>[Signature]</i>			П	14	
Проверил						План 8-го этажа. Секции в осях 3-4	КБ	СТРОИТЕЛЬНЫЕ ТЕХНОЛОГИИ	
ГАП	Орлова			<i>[Signature]</i>					
ГИП	Отт			<i>[Signature]</i>					
Н.контр.	Кидралеева			<i>[Signature]</i>					

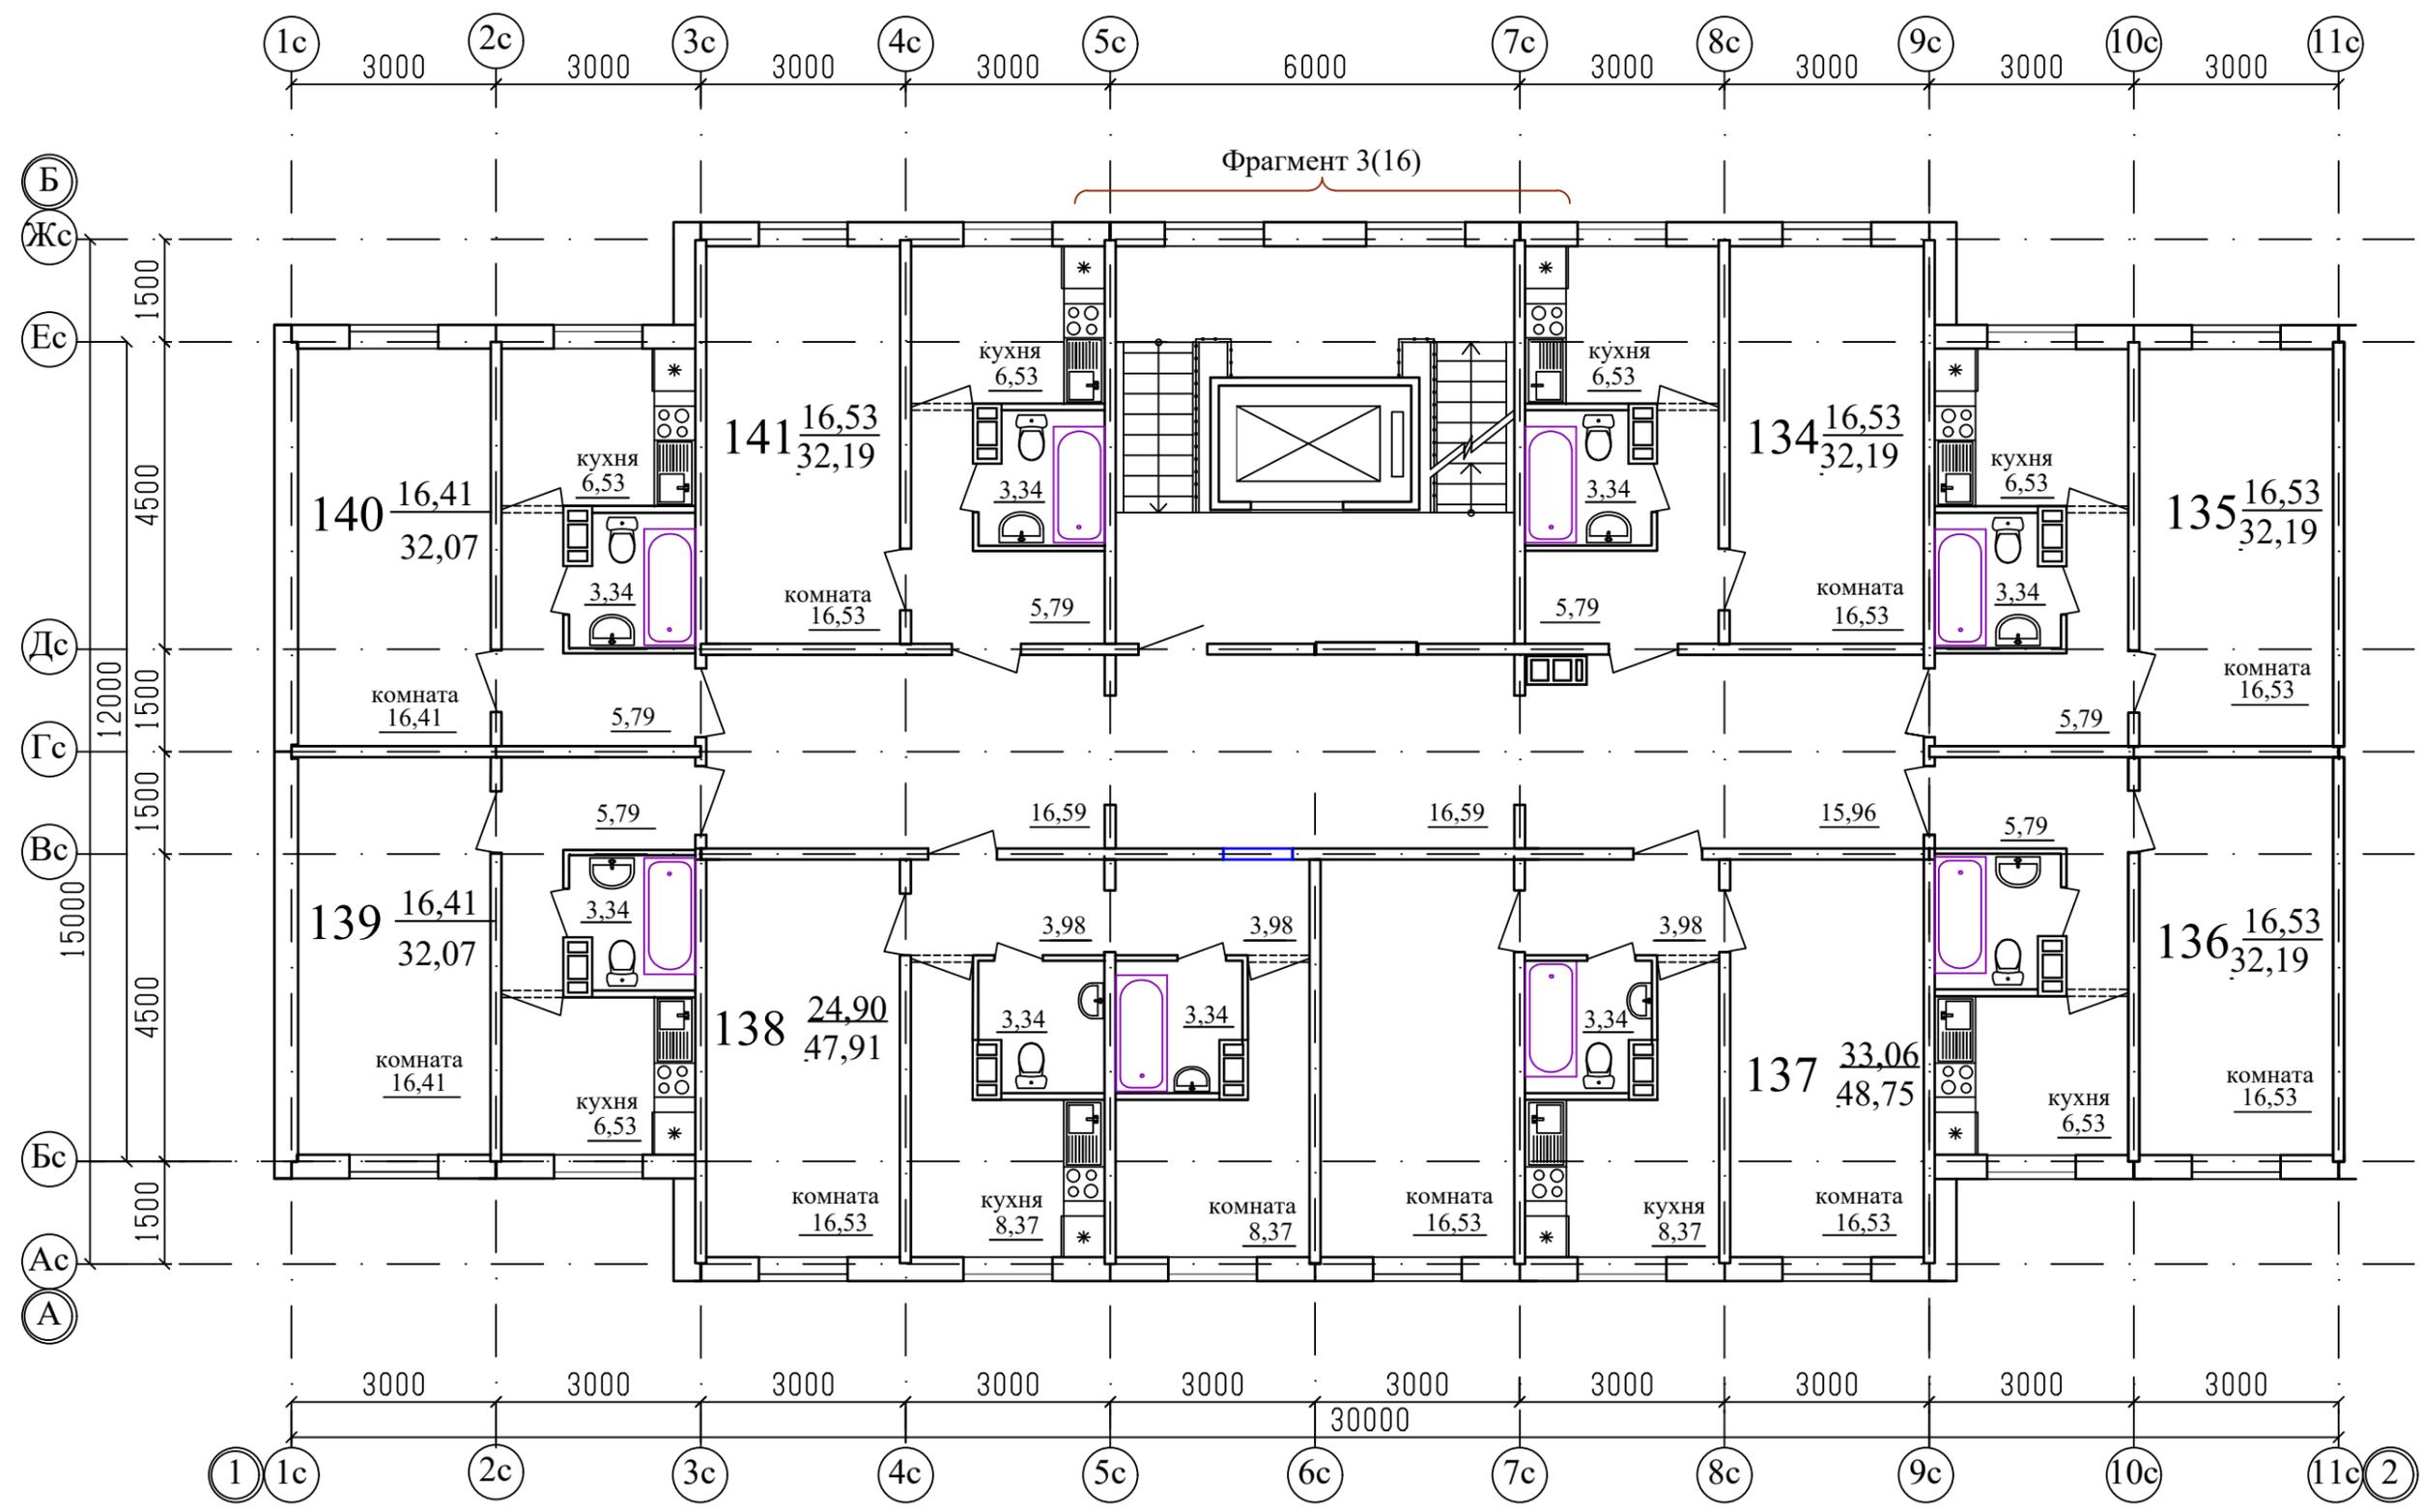


Примечание  
 1. .../... - жилая площадь квартиры / площадь квартиры.  
 2. Двери в лестничную клетку выполнить противопожарными с пределом огнестойкости EI30.

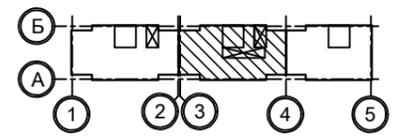

						1010-3-2023 - АР.ГЧ			
						Курганская область, г. Курган, 8-й микрорайон №5			
Изм.	К.Уч.	Лист	№док	Подпись	Дата	Многоквартирный жилой дом (стр. №3)	Стадия	Лист	Листов
Разработал	Орлова			<i>[Signature]</i>			П	15	
Проверил						План 9-го этажа. Секции в осях 3-4	КБ	СТРОИТЕЛЬНЫЕ ТЕХНОЛОГИИ	
ГАП	Орлова			<i>[Signature]</i>					
ГИП	Отг			<i>[Signature]</i>					
Н.контр.	Кидралеева			<i>[Signature]</i>					

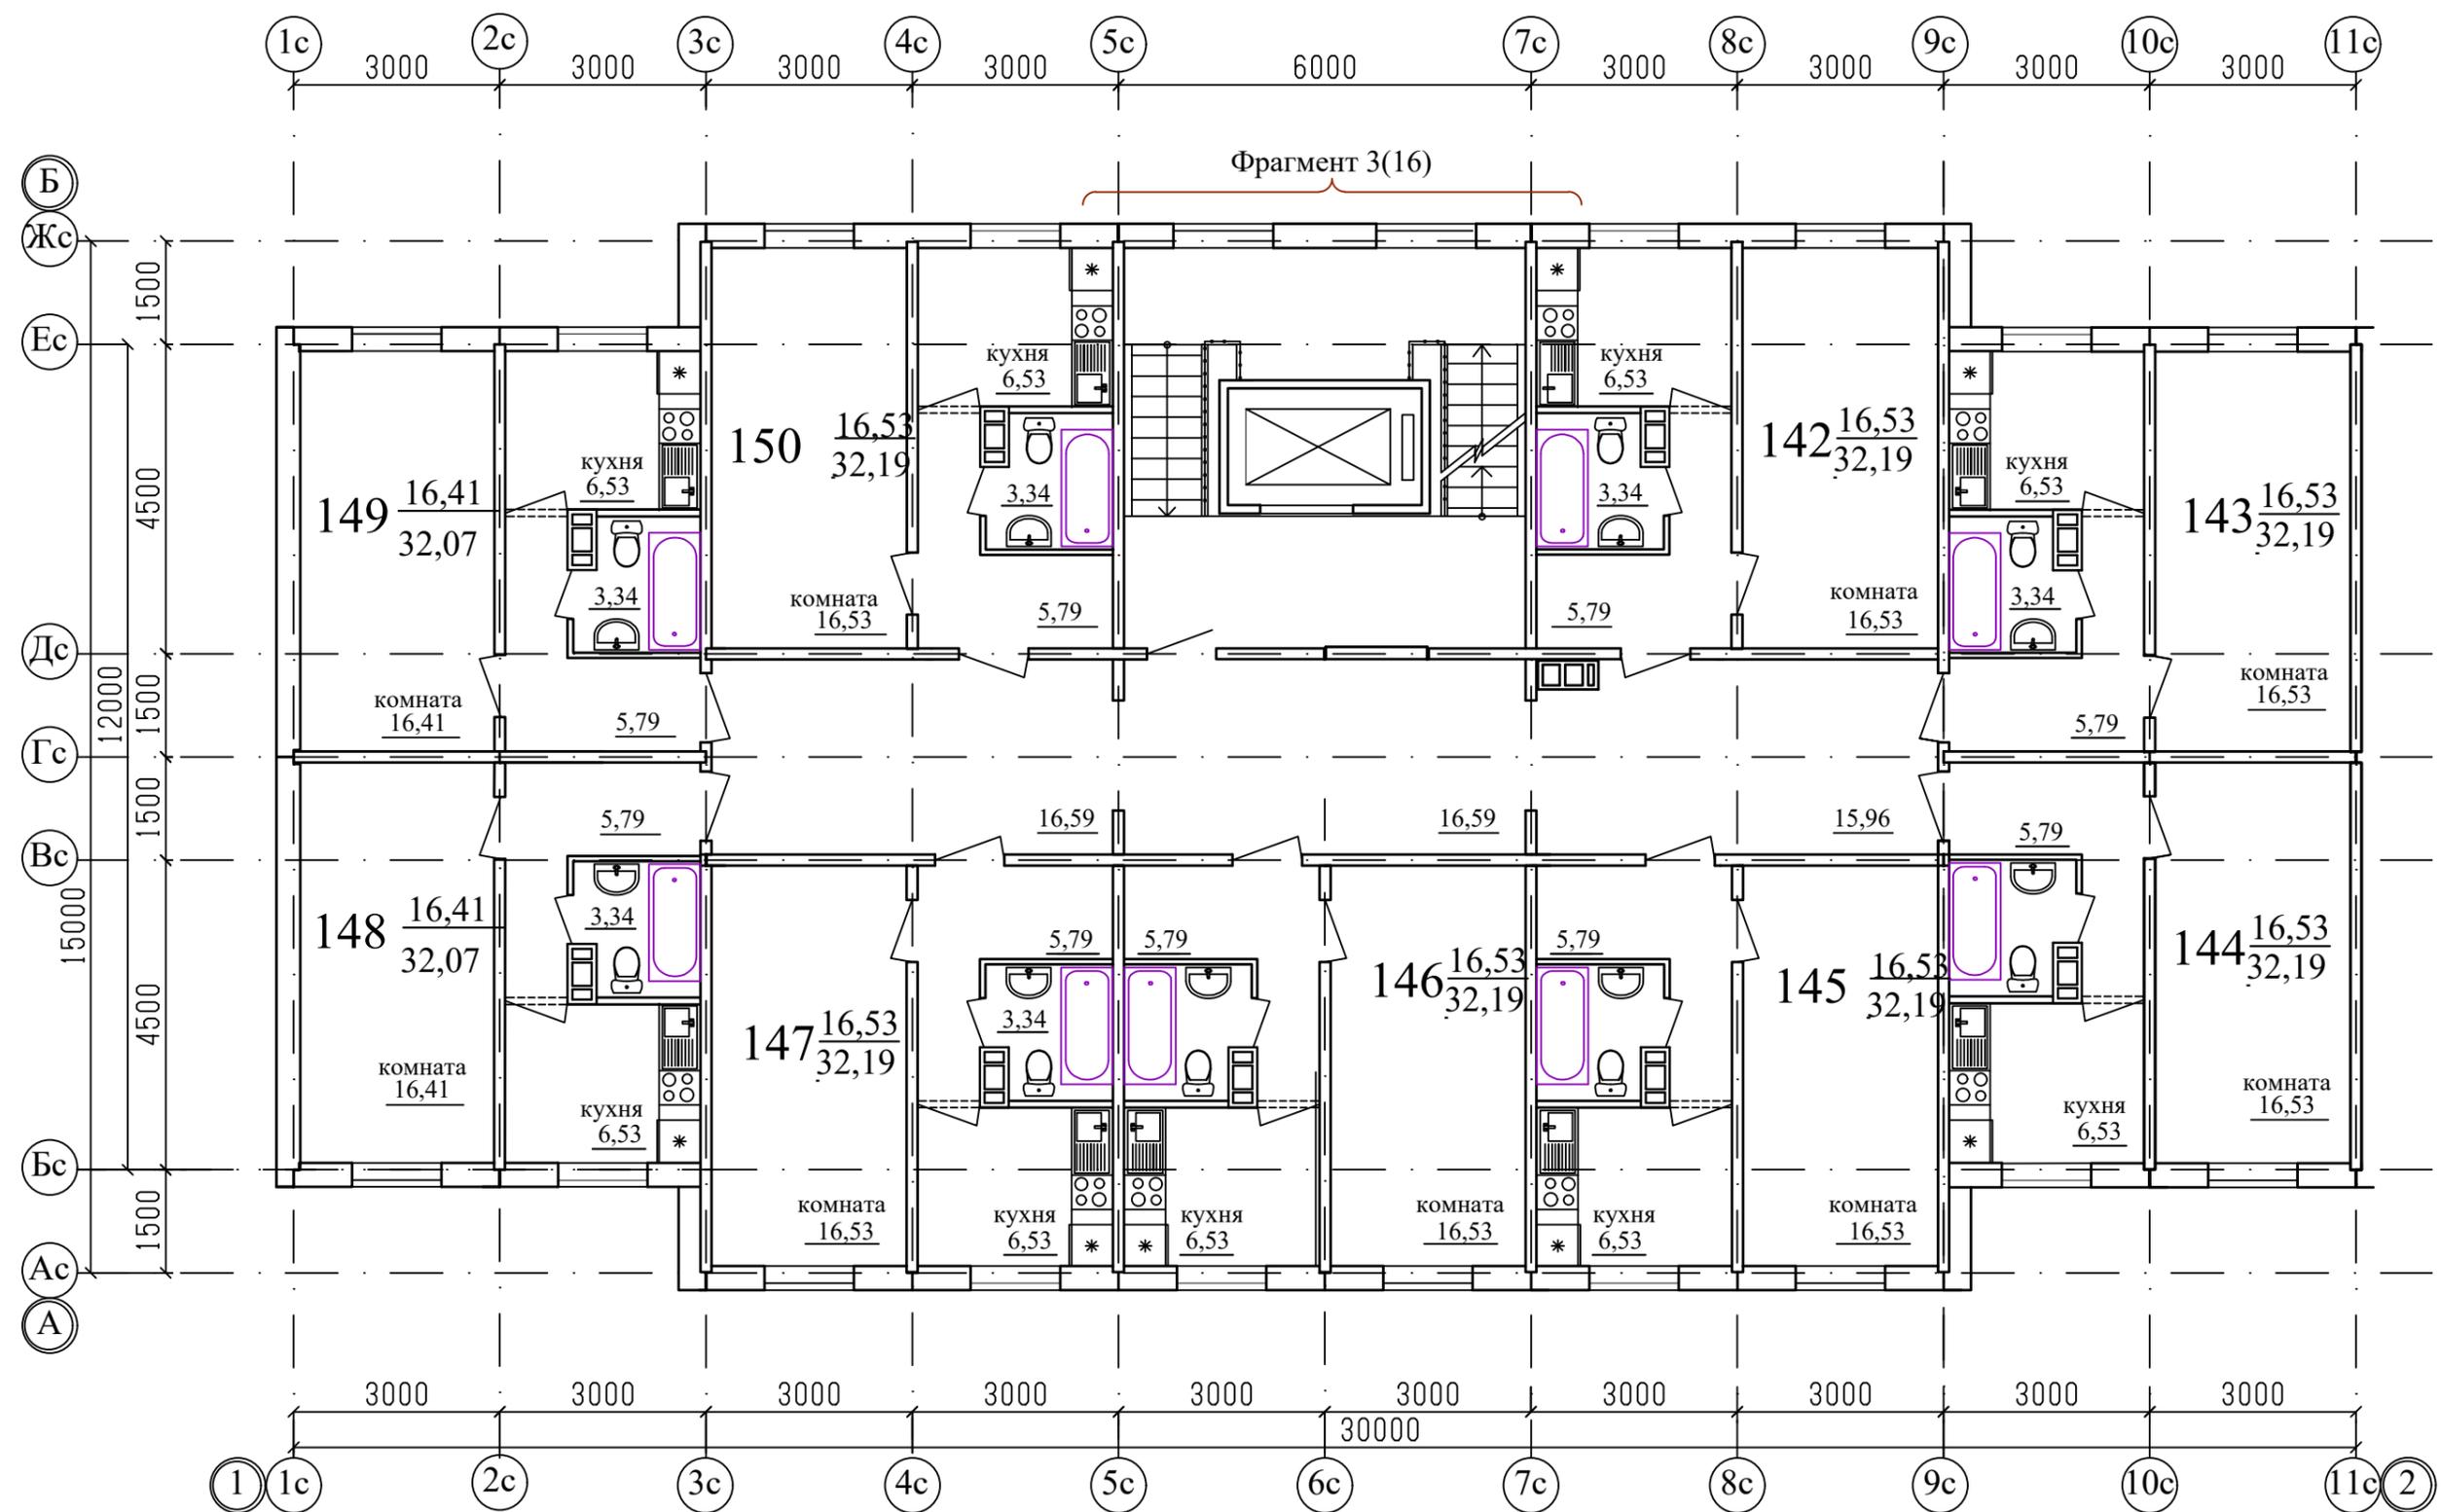


Примечание  
 1. .../... - жилая площадь квартиры / площадь квартиры.  
 2. Двери в лестничную клетку выполнить противопожарными с пределом огнестойкости EI30.

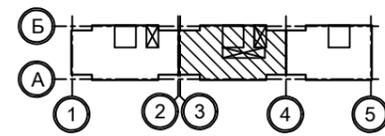


						1010-3-2023 - АР.ГЧ			
						Курганская область, г. Курган, 8-й микрорайон №5			
Изм.	К.Уч.	Лист	№док	Подпись	Дата	Многоквартирный жилой дом (стр. №3)	Стадия	Лист	Листов
Разработал	Орлова			<i>[Signature]</i>			П	14	
Проверил						План 10-го этажа. Секции в осях 3-4	КБ	СТРОИТЕЛЬНЫЕ ТЕХНОЛОГИИ	
ГАП	Орлова			<i>[Signature]</i>					
ГИП	Отт			<i>[Signature]</i>					
Н.контр.	Кидралеева			<i>[Signature]</i>					




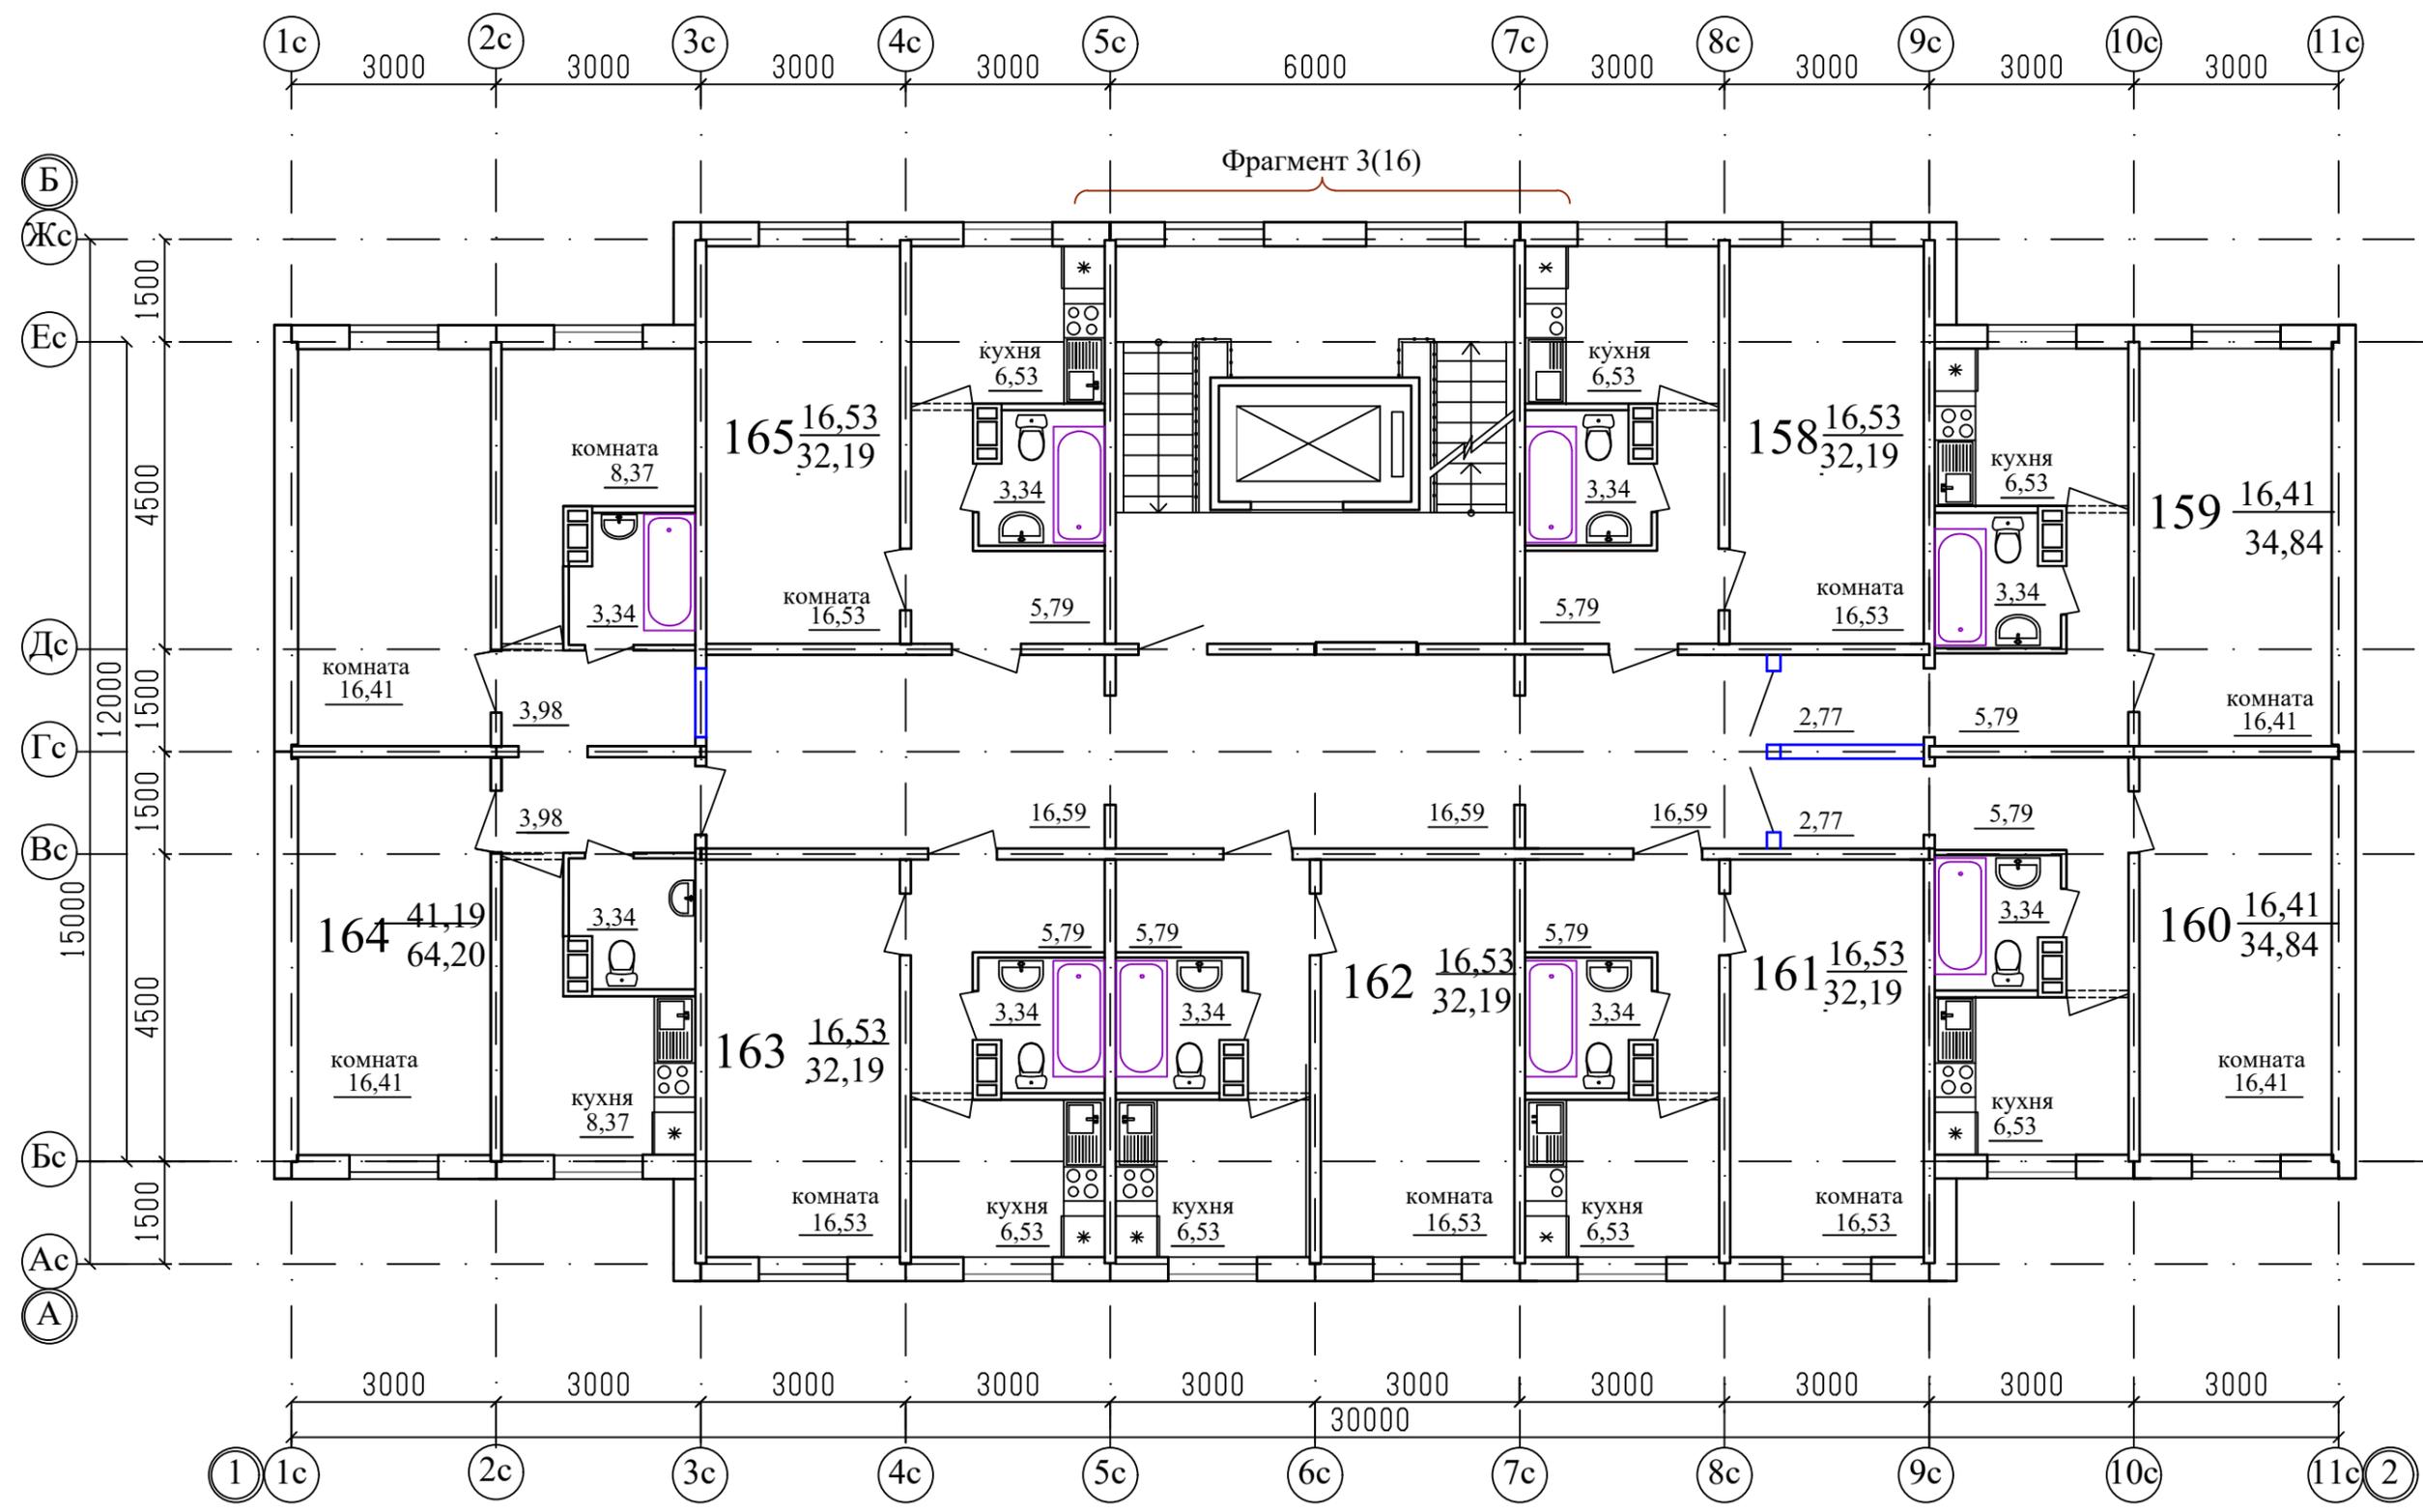


Примечание  
 1. .../... - жилая площадь квартиры / площадь квартиры.  
 2. Двери в лестничную клетку выполнить противопожарными с пределом огнестойкости EI30.

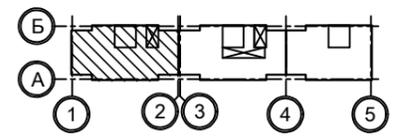


						1010-3-2023 - АР.ГЧ			
						Курганская область, г. Курган, 8-й микрорайон №5			
Изм.	К.Уч.	Лист	№док	Подпись	Дата	Многоквартирный жилой дом (стр. №3)	Стадия	Лист	Листов
Разработал	Орлова			<i>[Signature]</i>			П	7	
Проверил						План 2-го этажа. Секции в осях 1-2	КБ	СТРОИТЕЛЬНЫЕ ТЕХНОЛОГИИ	
ГАП	Орлова			<i>[Signature]</i>					
ГИП	Отг			<i>[Signature]</i>					
Н.контр.	Кидралеева			<i>[Signature]</i>					

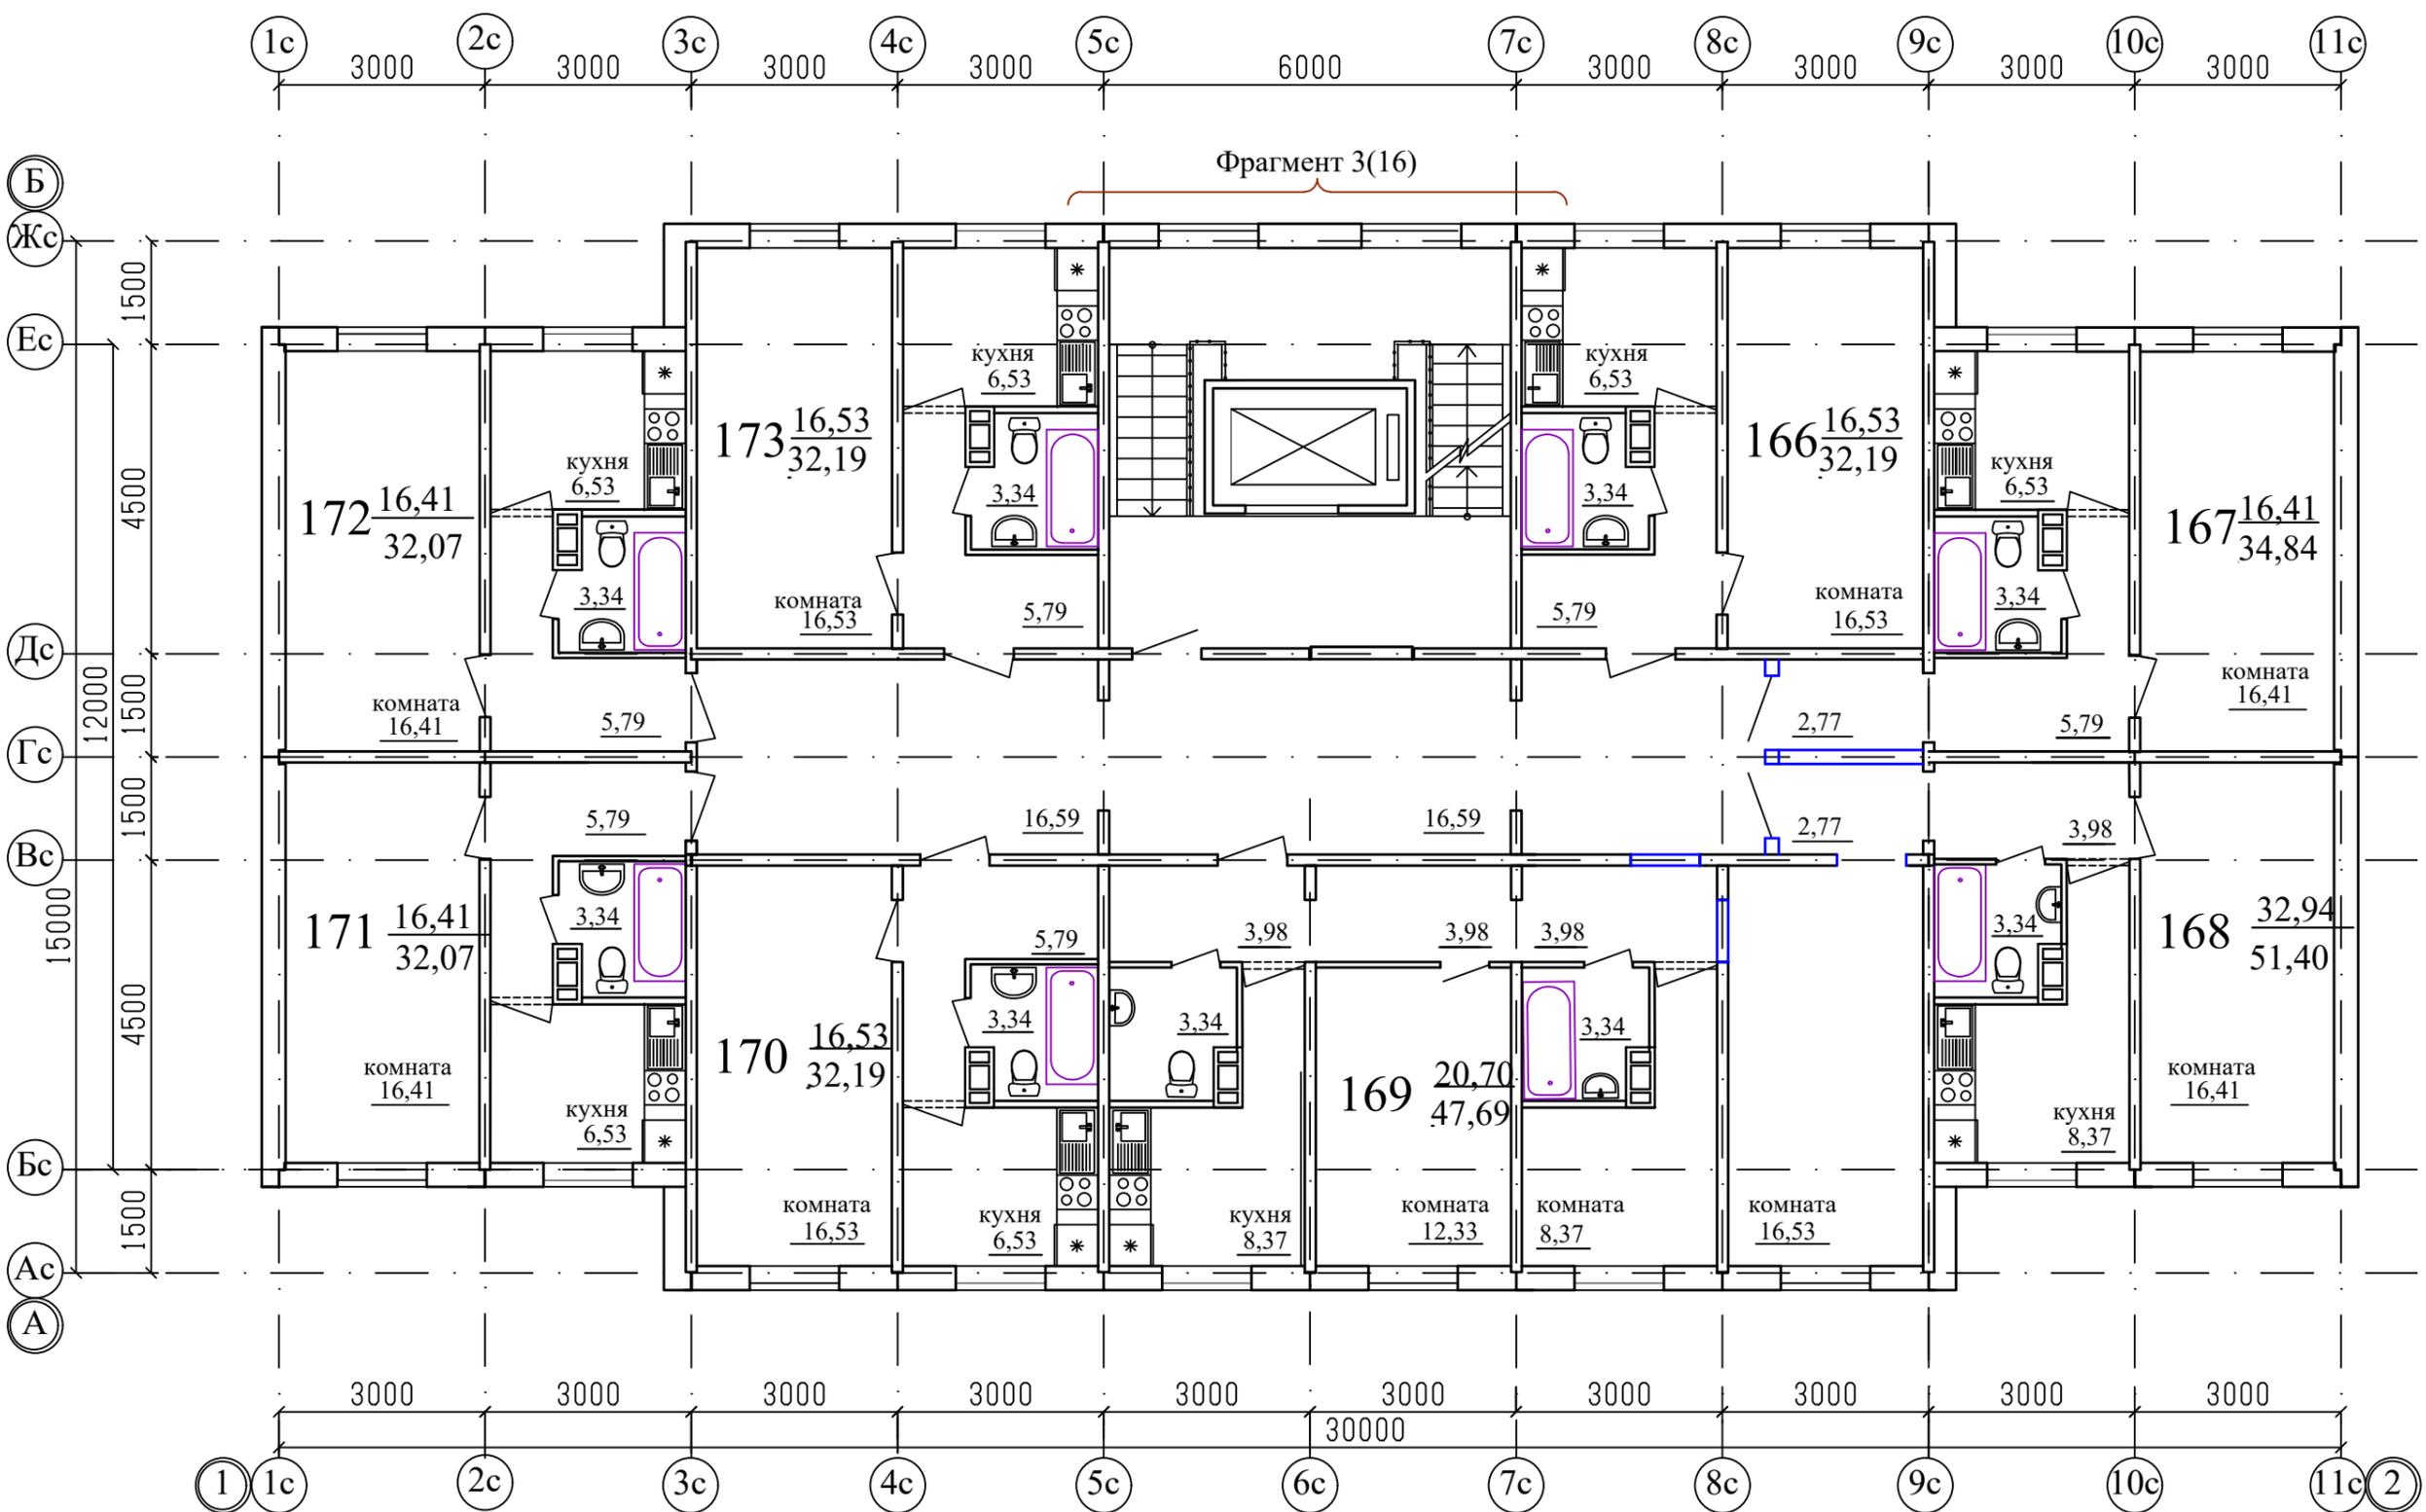


Примечание  
 1. .../... - жилая площадь квартиры / площадь квартиры.  
 2. Двери в лестничную клетку выполнить противопожарными с пределом огнестойкости EI30.

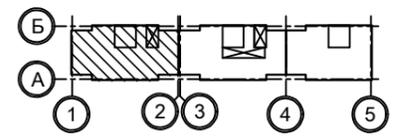


						1010-3-2023 - АР.ГЧ			
						Курганская область, г. Курган, 8-й микрорайон №5			
Изм.	К.Уч.	Лист	№док	Подпись	Дата	Многоквартирный жилой дом (стр. №3)	Стадия	Лист	Листов
Разработал	Орлова			<i>[Signature]</i>			П	8	
Проверил						План 3-го этажа. Секции в осях 1-2	КБ	СТРОИТЕЛЬНЫЕ ТЕХНОЛОГИИ	
ГАП	Орлова			<i>[Signature]</i>					
ГИП	Отг			<i>[Signature]</i>					
Н.контр.	Кидралеева			<i>[Signature]</i>					

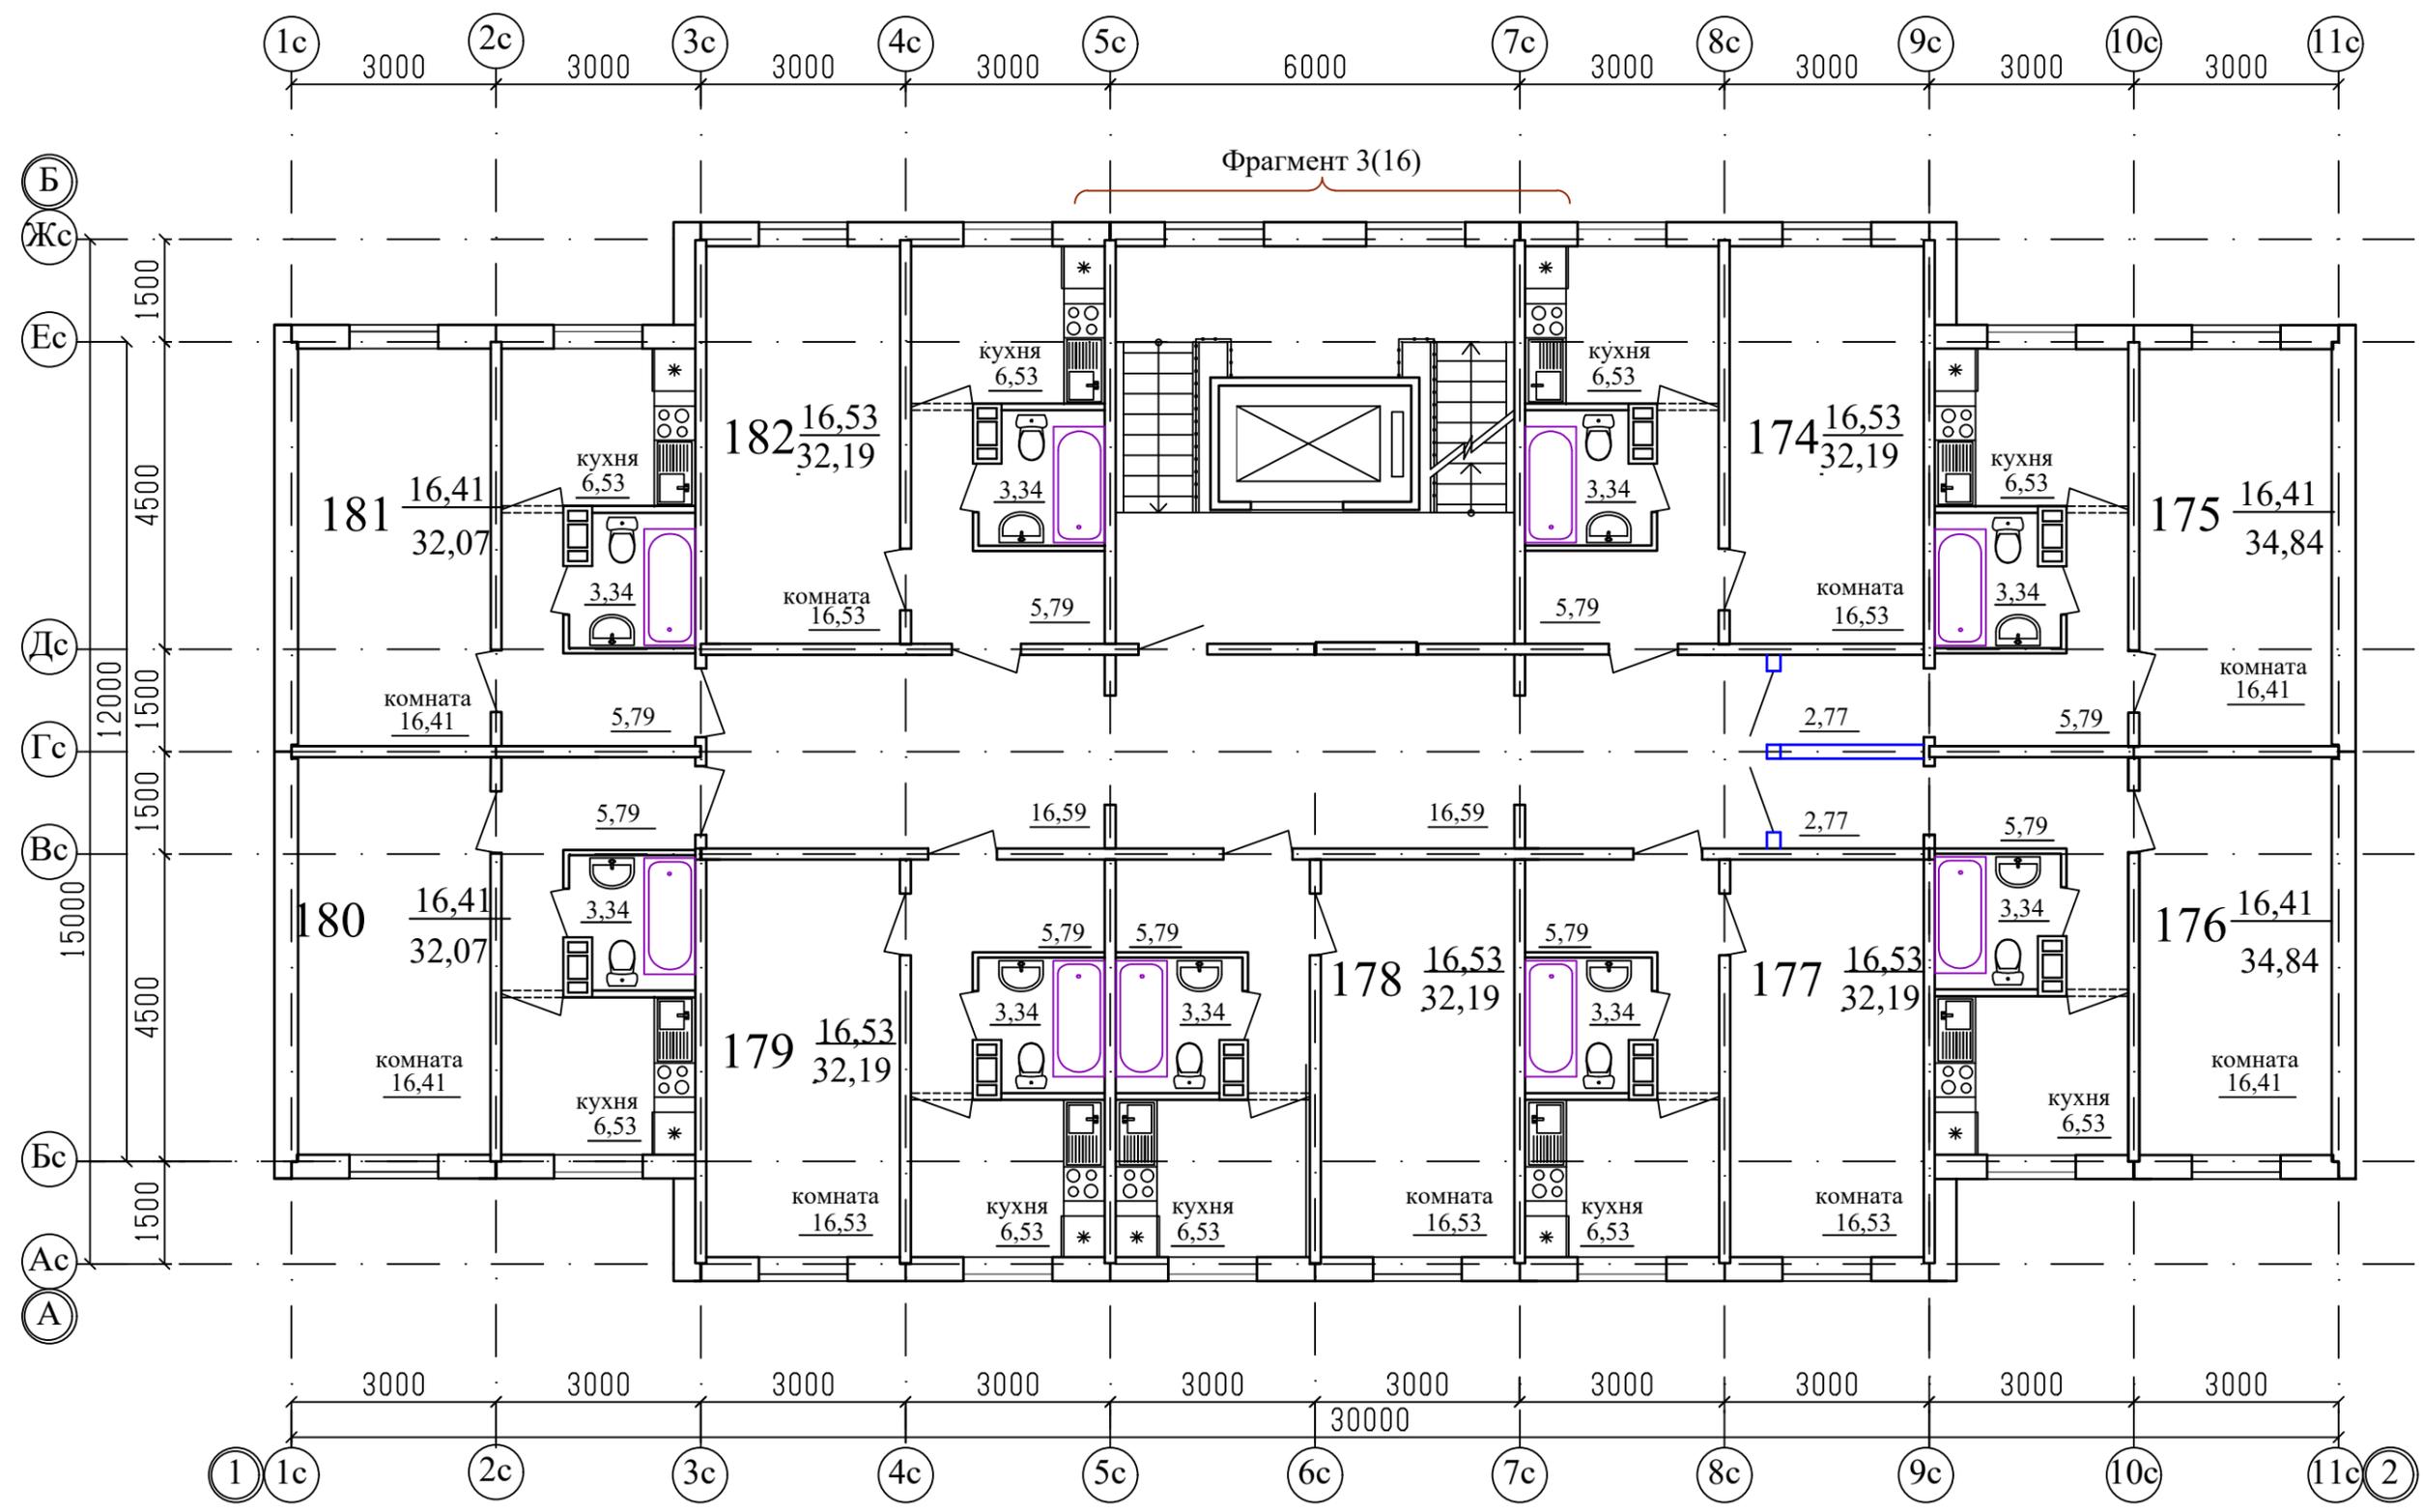


Примечание  
 1. .../... - жилая площадь квартиры / площадь квартиры.  
 2. Двери в лестничную клетку выполнить противопожарными с пределом огнестойкости EI30.

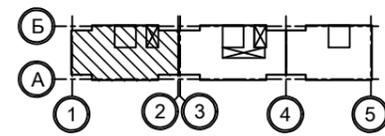


						1010-3-2023 - АР.ГЧ			
						Курганская область, г. Курган, 8-й микрорайон №5			
Изм.	К.Уч.	Лист	№док	Подпись	Дата	Многоквартирный жилой дом (стр. №3)	Стадия	Лист	Листов
Разработал	Орлова			<i>[Signature]</i>			П	9	
Проверил						План 4-го этажа. Секции в осях 1-2	КБ	СТРОИТЕЛЬНЫЕ ТЕХНОЛОГИИ	
ГАП	Орлова			<i>[Signature]</i>					
ГИП	Отт			<i>[Signature]</i>					
Н.контр.	Кидралеева			<i>[Signature]</i>					

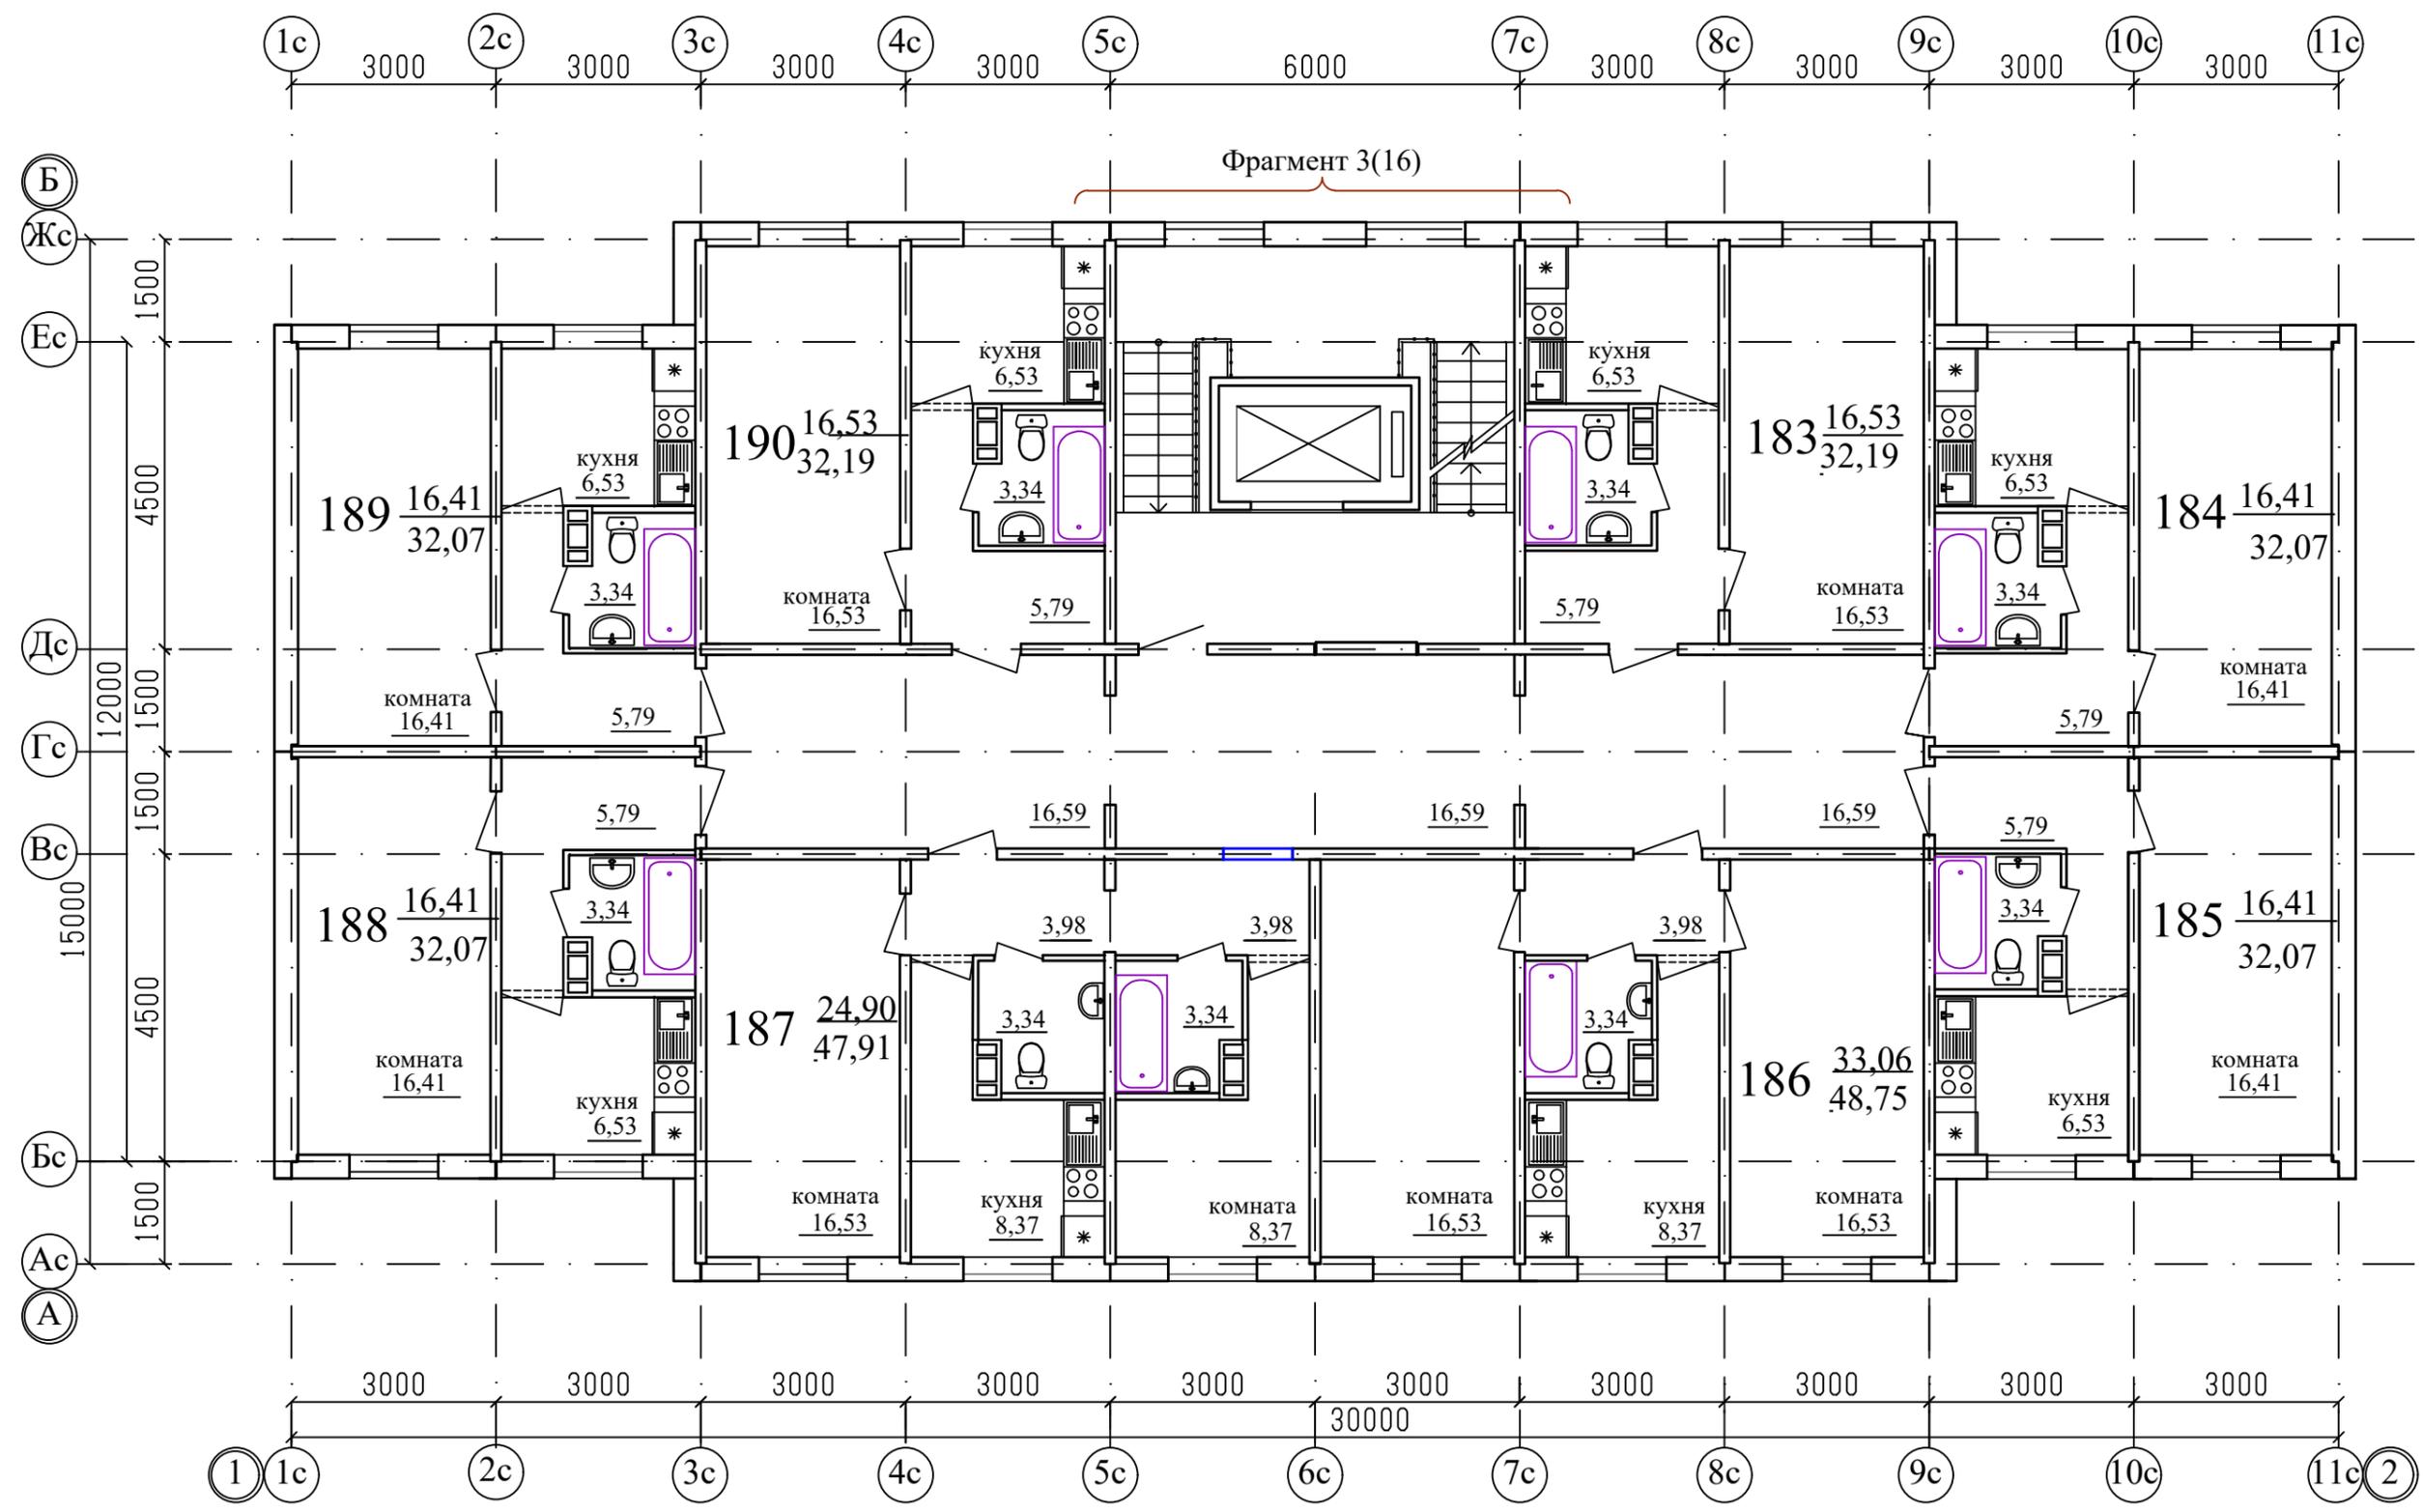


Примечание  
 1. .../... - жилая площадь квартиры / площадь квартиры.  
 2. Двери в лестничную клетку выполнить противопожарными с пределом огнестойкости EI30.

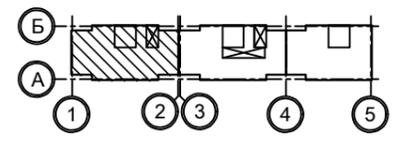


						1010-3-2023 - АР.ГЧ			
						Курганская область, г. Курган, 8-й микрорайон №5			
Изм.	К.Уч.	Лист	№док	Подпись	Дата	Многоквартирный жилой дом (стр. №3)	Стадия	Лист	Листов
Разработал	Орлова			<i>[Signature]</i>			П	10	
Проверил						План 5-го этажа. Секции в осях 1-2	КБ	СТРОИТЕЛЬНЫЕ ТЕХНОЛОГИИ	
ГАП	Орлова			<i>[Signature]</i>					
ГИП	Отт			<i>[Signature]</i>					
Н.контр.	Кидралеева			<i>[Signature]</i>					

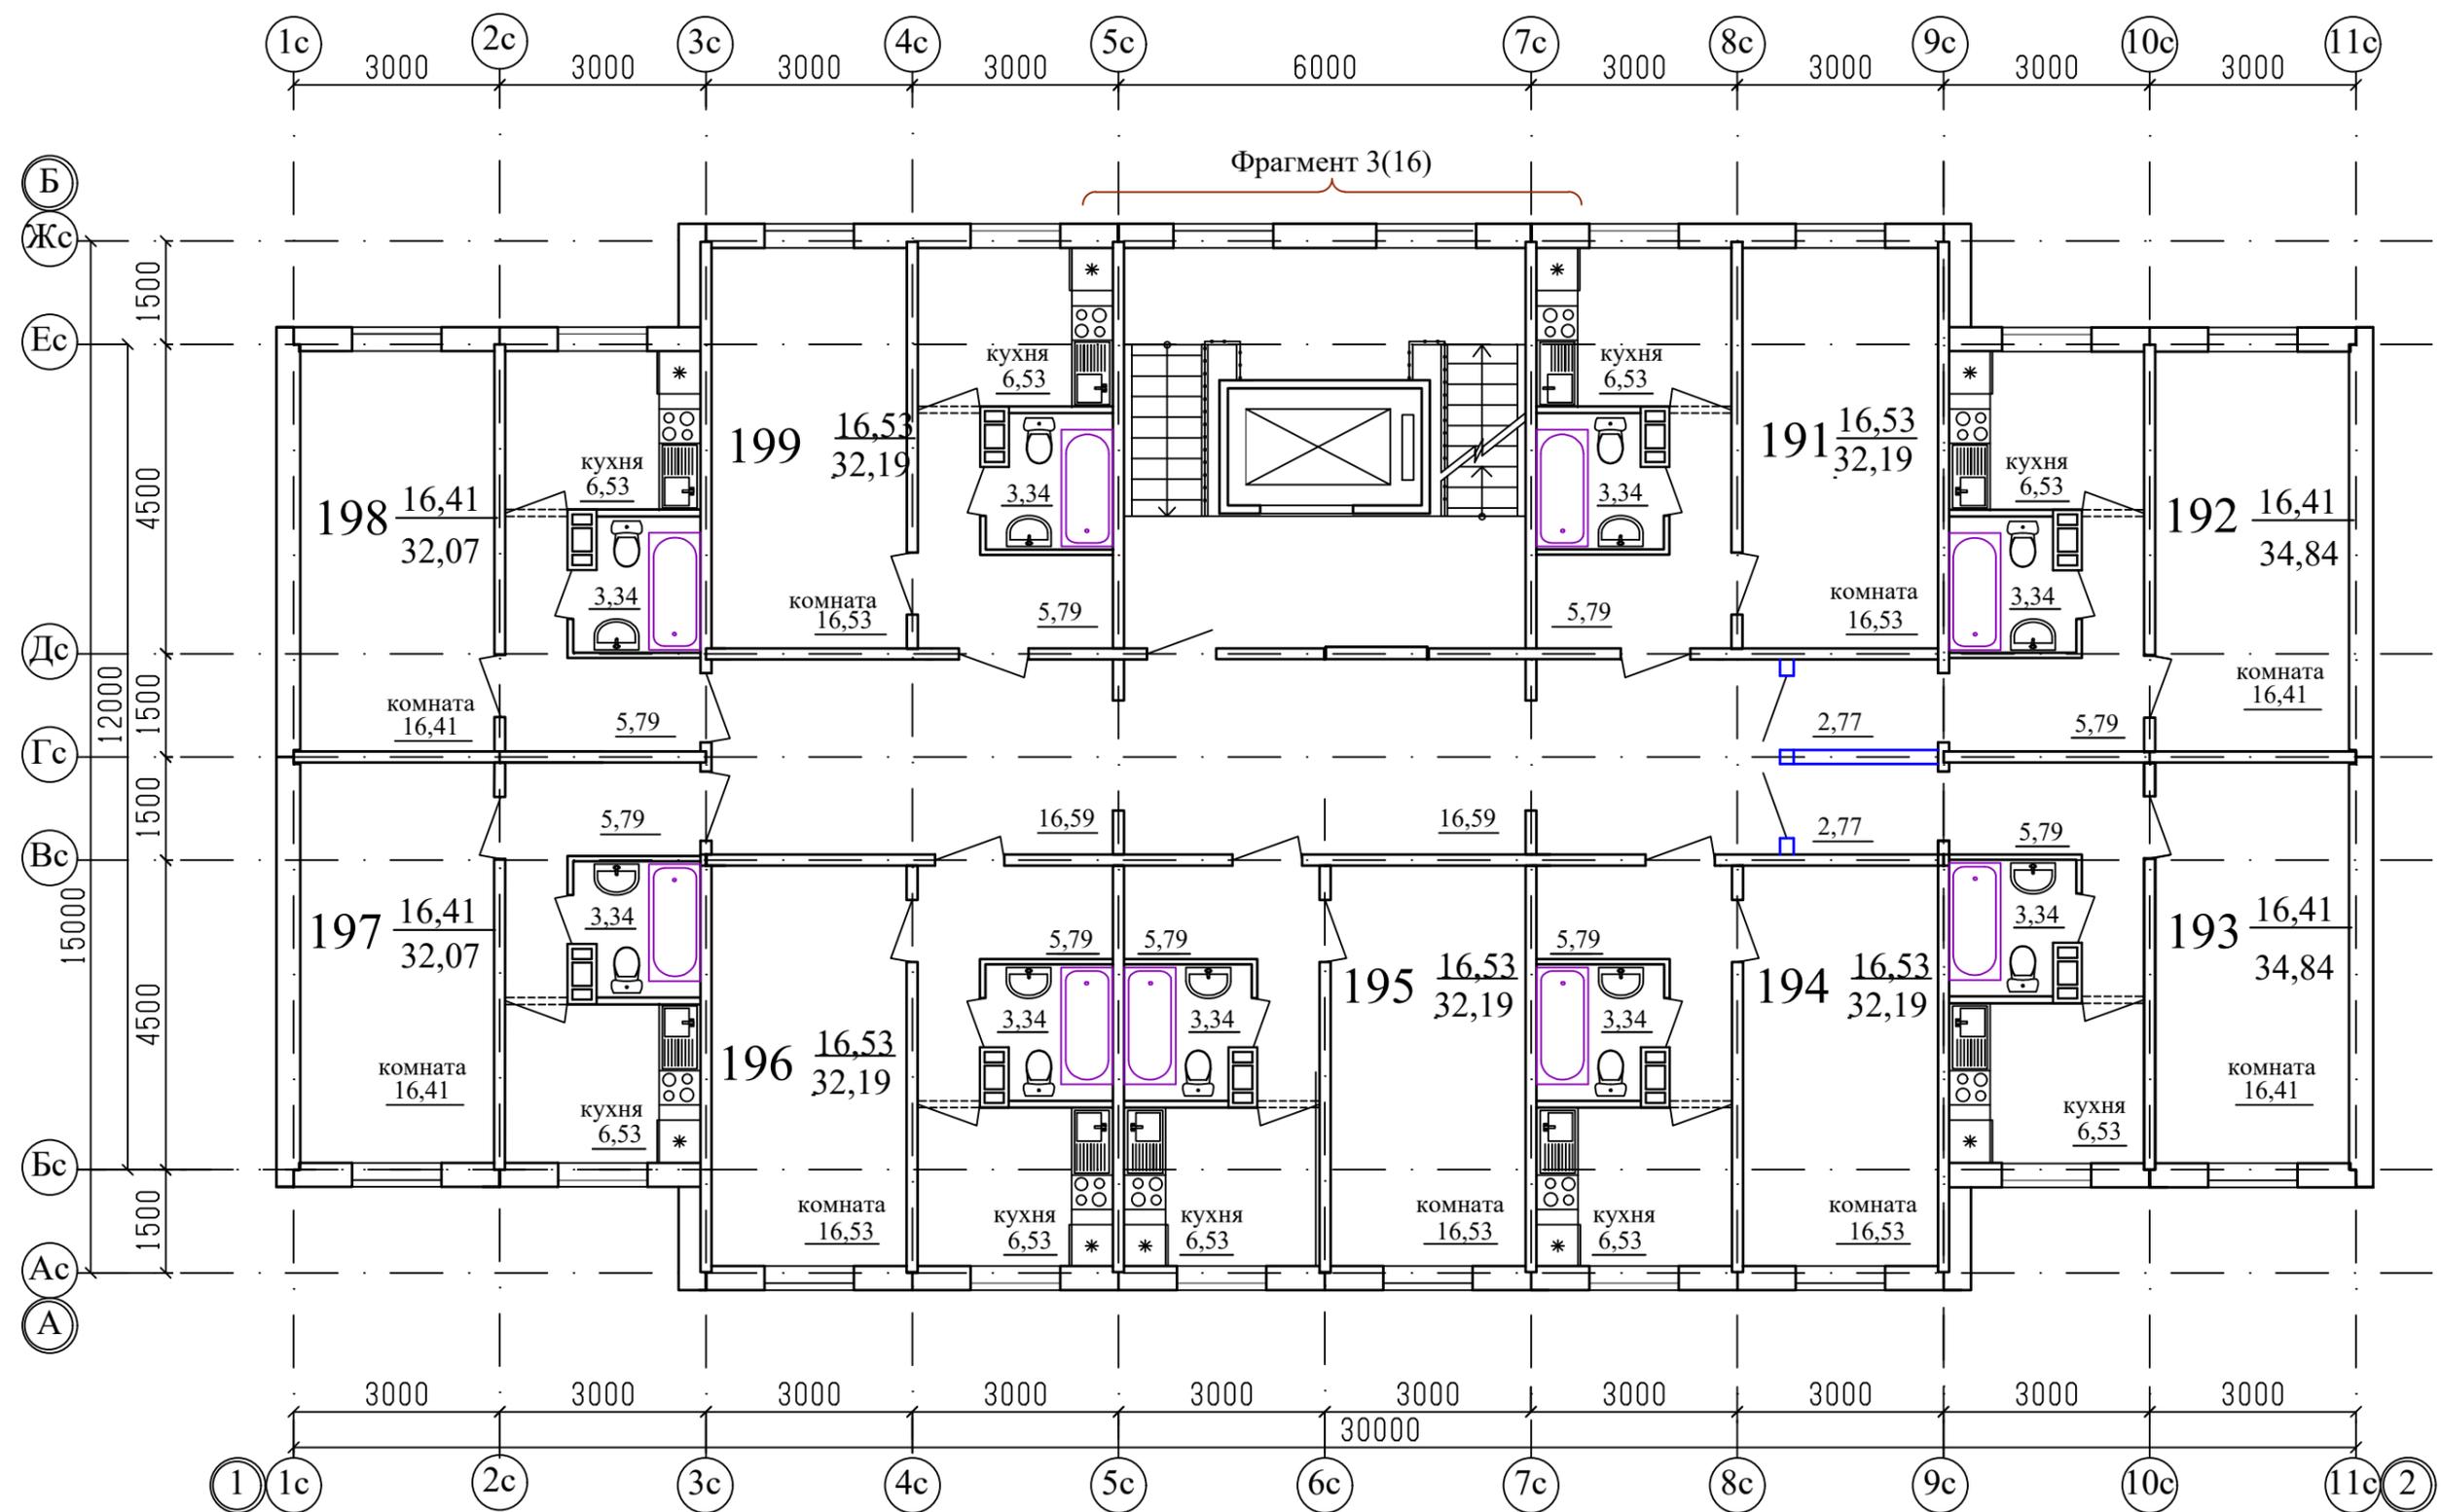


Примечание  
 1. .../... - жилая площадь квартиры / площадь квартиры.  
 2. Двери в лестничную клетку выполнить противопожарными с пределом огнестойкости EI30.

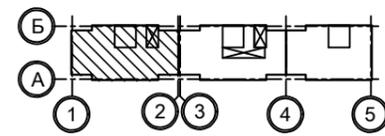


						1010-3-2023 - АР.ГЧ			
						Курганская область, г. Курган, 8-й микрорайон №5			
Изм.	К.Уч.	Лист	№док	Подпись	Дата	Многоквартирный жилой дом (стр. №3)	Стадия	Лист	Листов
Разработал	Орлова			<i>[Signature]</i>			П	9	
Проверил						План 6-го этажа. Секции в осях 1-2	КБ	СТРОИТЕЛЬНЫЕ ТЕХНОЛОГИИ	
ГАП	Орлова			<i>[Signature]</i>					
ГИП	Отт			<i>[Signature]</i>					
Н.контр.	Кидралеева			<i>[Signature]</i>					

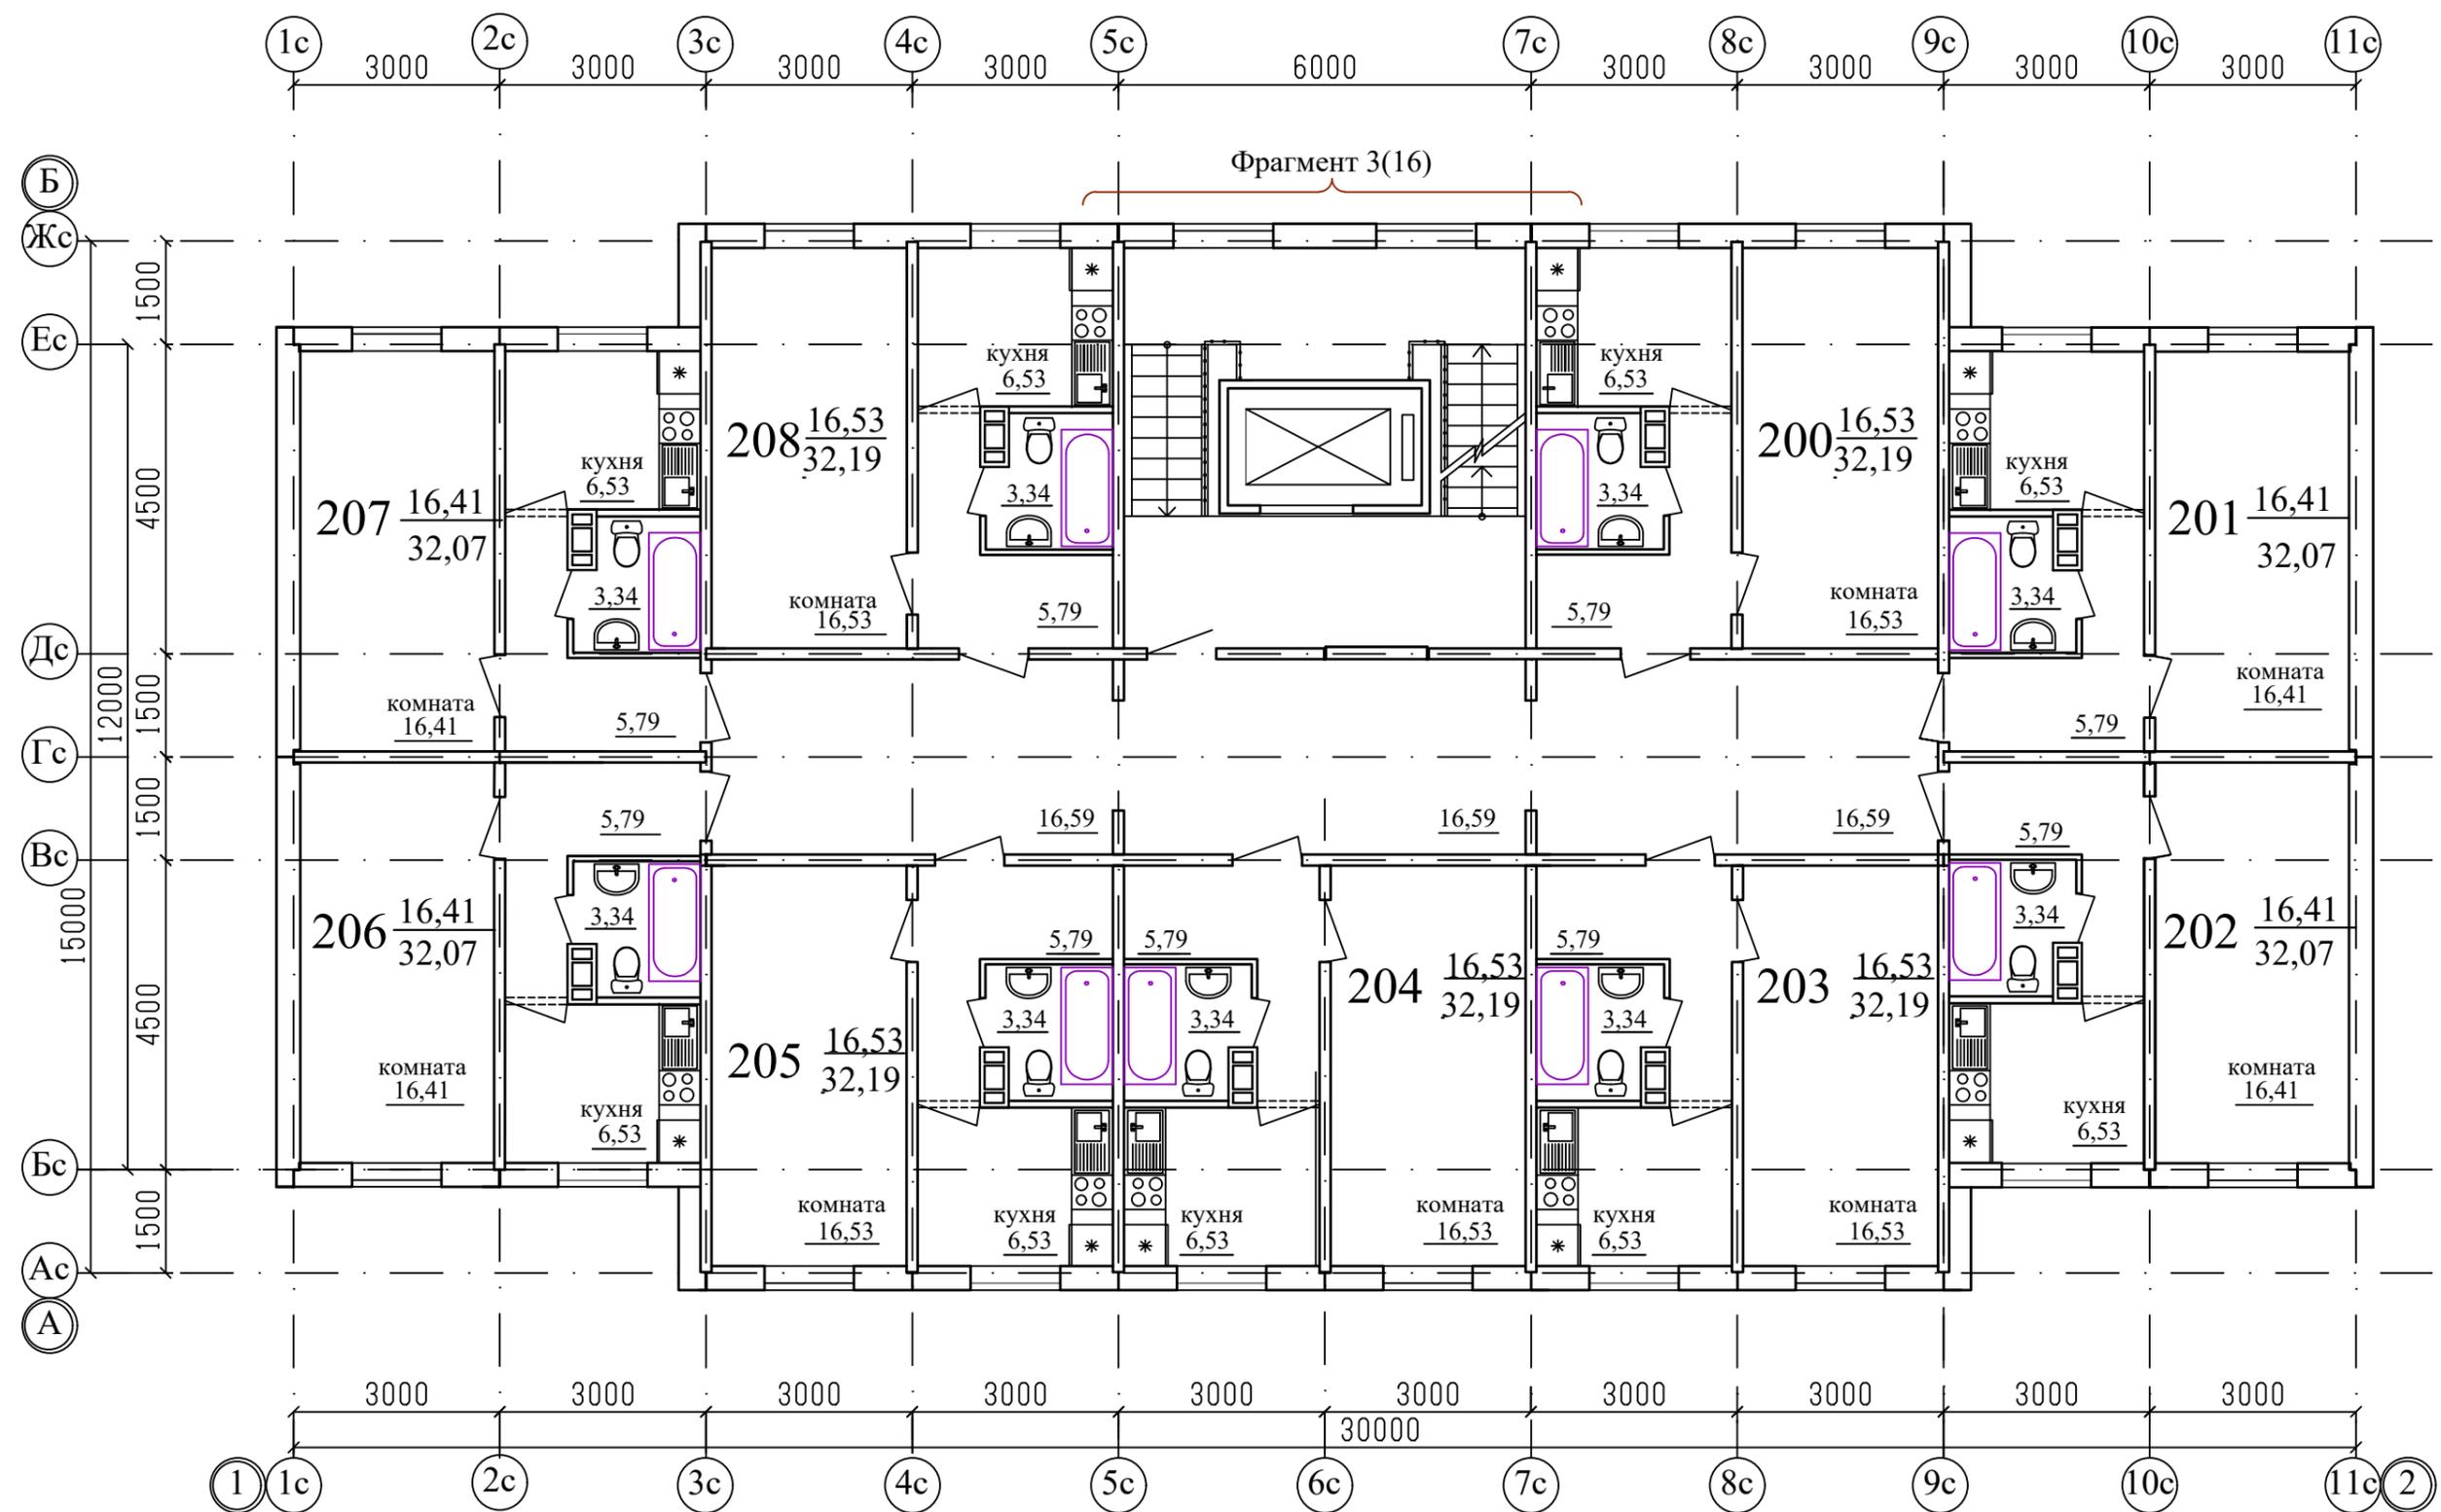


Примечание  
 1. .../... - жилая площадь квартиры / площадь квартиры.  
 2. Двери в лестничную клетку выполнить противопожарными с пределом огнестойкости EI30.

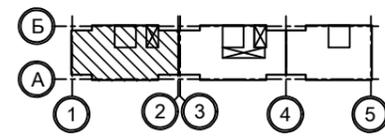


						1010-3-2023 - АР.ГЧ			
						Курганская область, г. Курган, 8-й микрорайон №5			
Изм.	К.Уч.	Лист	№док	Подпись	Дата	Многоквартирный жилой дом (стр. №3)	Стадия	Лист	Листов
Разработал	Орлова			<i>[Signature]</i>			П	11	
Проверил						План 7-го этажа Секции в осях 1-2	КБ	СТРОИТЕЛЬНЫЕ ТЕХНОЛОГИИ	
ГАП	Орлова			<i>[Signature]</i>					
ГИП	Отг			<i>[Signature]</i>					
Н.контр.	Кидралеева			<i>[Signature]</i>					

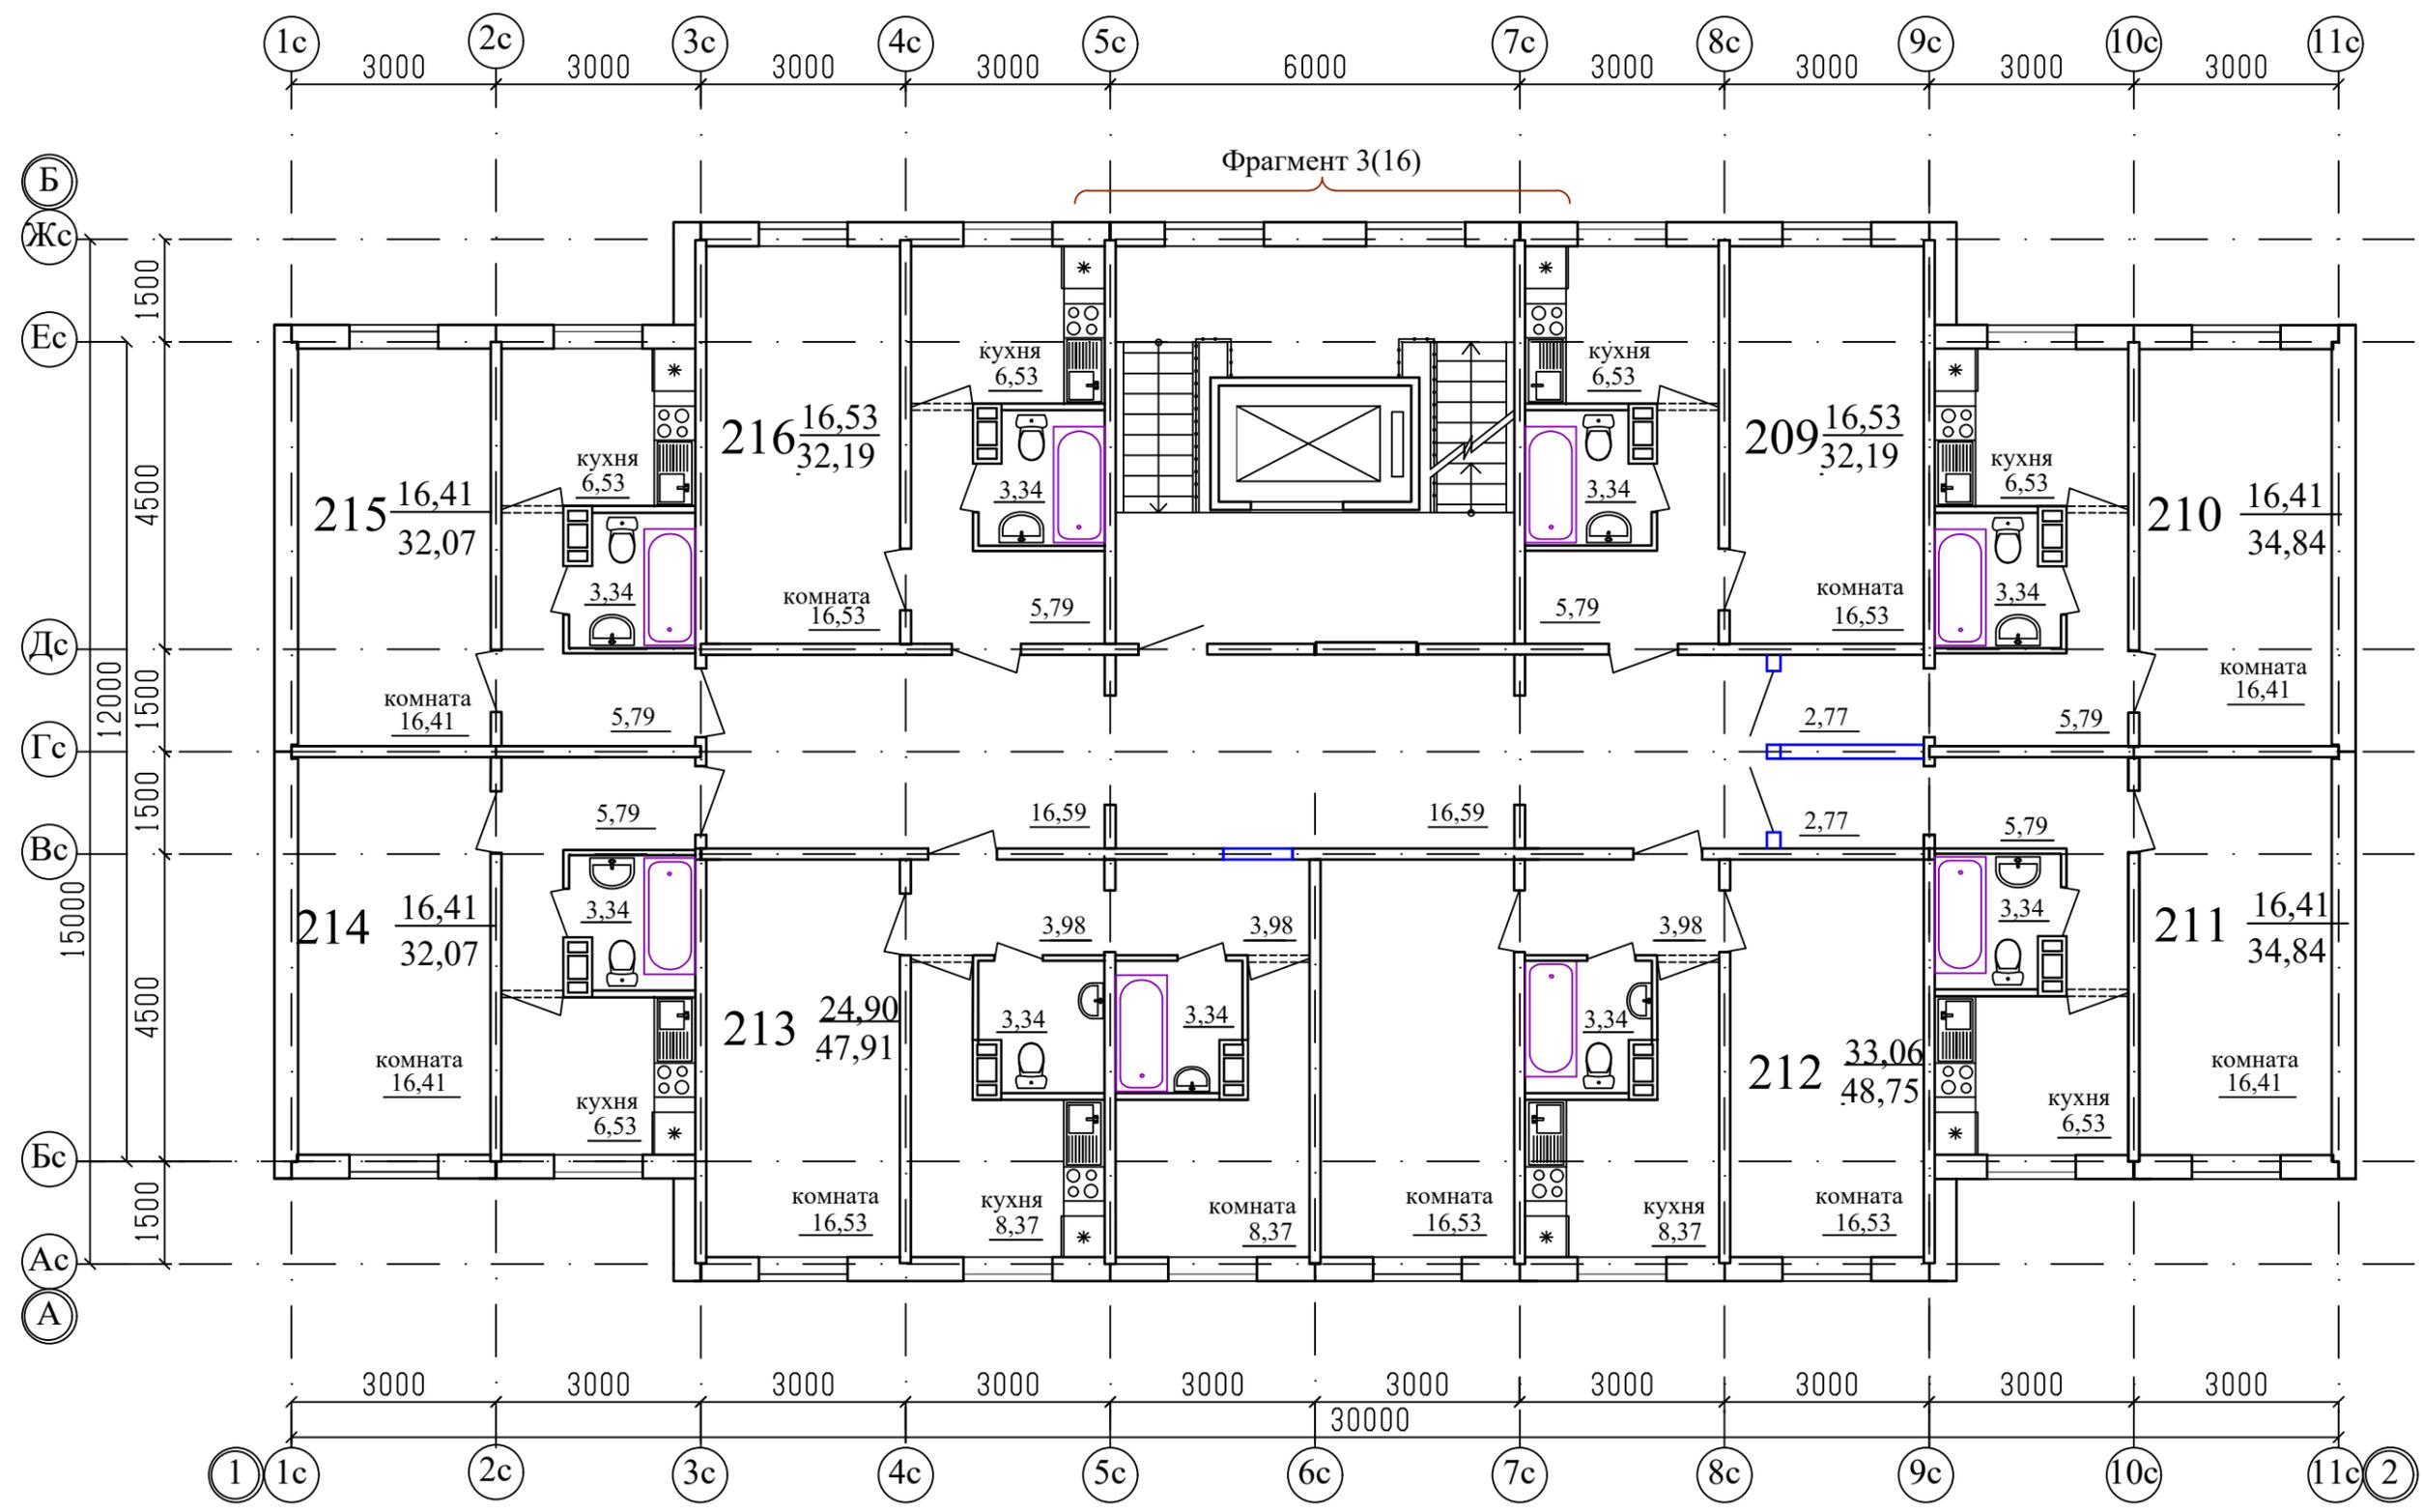


Примечание  
 1. .../... - жилая площадь квартиры / площадь квартиры.  
 2. Двери в лестничную клетку выполнить противопожарными с пределом огнестойкости EI30.

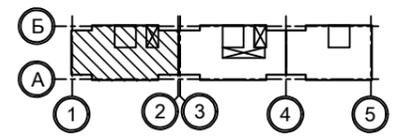


						1010-3-2023 - АР.ГЧ			
						Курганская область, г. Курган, 8-й микрорайон №5			
Изм.	К.Уч.	Лист	№док	Подпись	Дата	Многоквартирный жилой дом (стр. №3)	Стадия	Лист	Листов
Разработал	Орлова			<i>[Signature]</i>			П	12	
Проверил						План 8-го этажа. Секции в осях 1-2	КБ	СТРОИТЕЛЬНЫЕ ТЕХНОЛОГИИ	
ГАП	Орлова			<i>[Signature]</i>					
ГИП	Отт			<i>[Signature]</i>					
Н.контр.	Кидралеева			<i>[Signature]</i>					

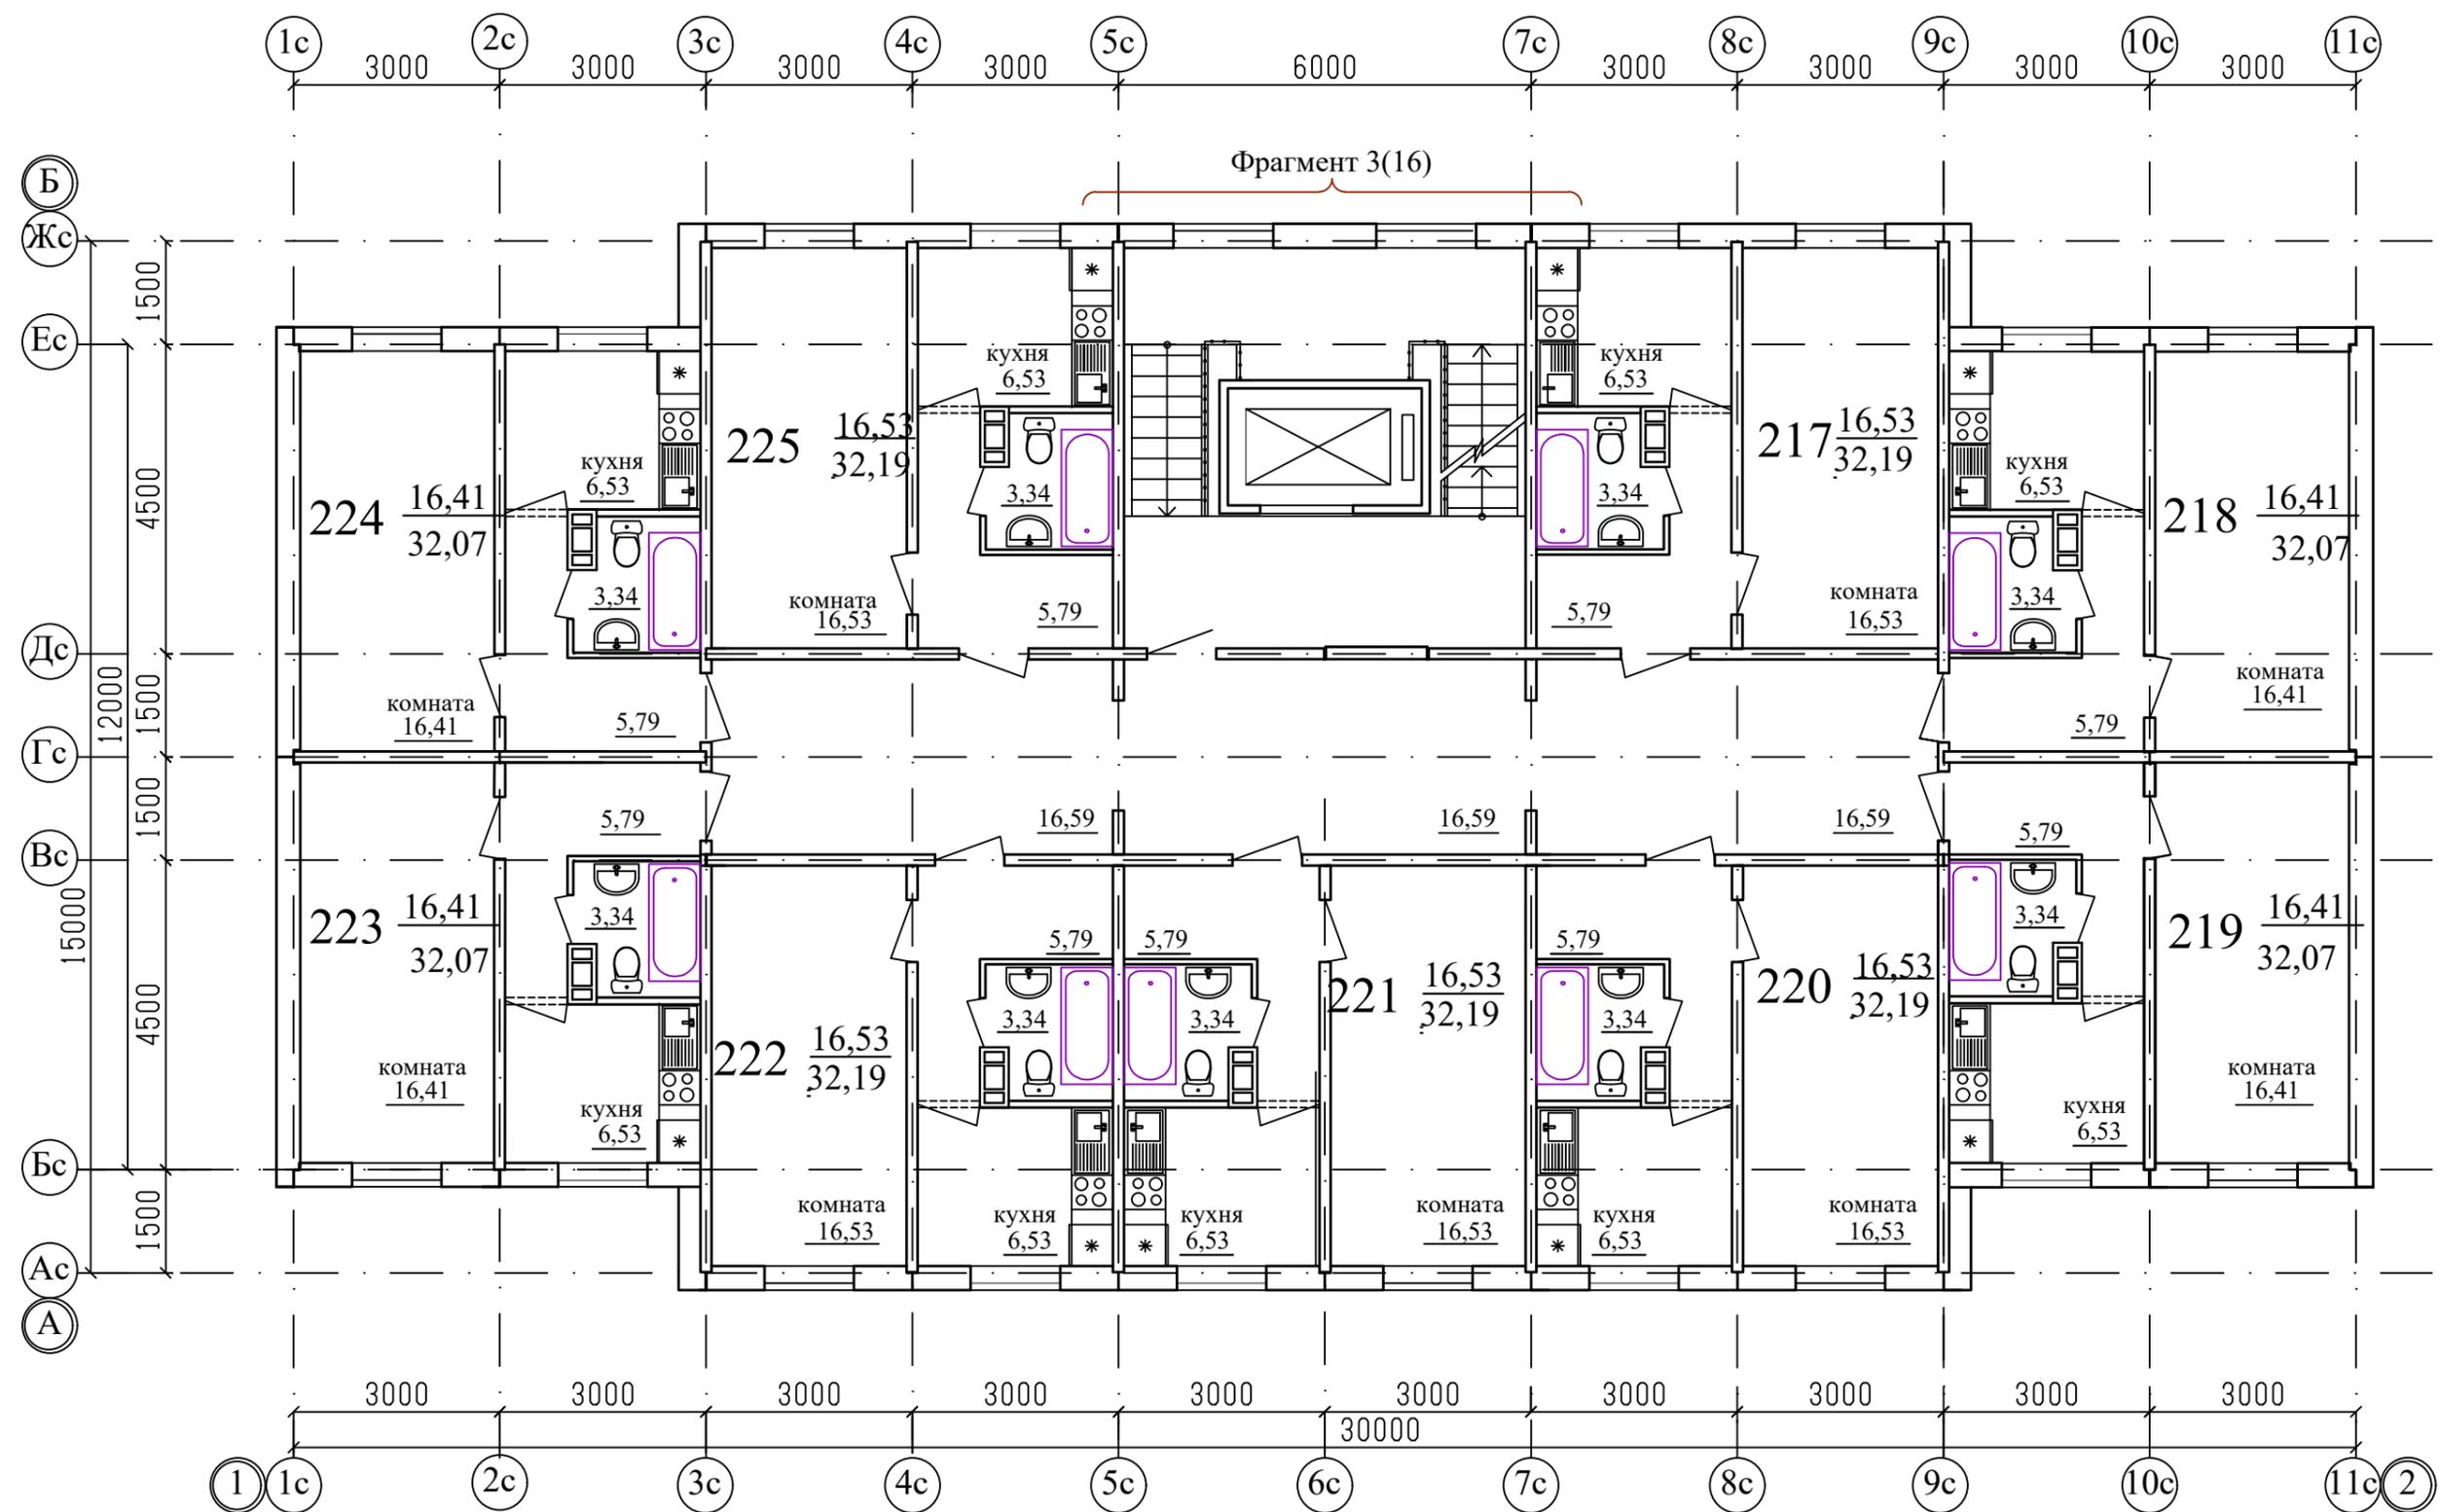


Примечание  
 1. .../... - жилая площадь квартиры / площадь квартиры.  
 2. Двери в лестничную клетку выполнить противопожарными с пределом огнестойкости EI30.

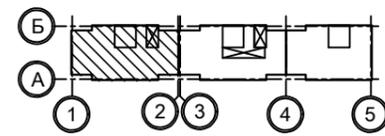

						1010-3-2023 - АР.ГЧ			
						Курганская область, г. Курган, 8-й микрорайон №5			
Изм.	К.Уч.	Лист	№док	Подпись	Дата	Многоквартирный жилой дом (стр. №3)	Стадия	Лист	Листов
Разработал	Орлова			<i>[Signature]</i>			П	11	
Проверил						План 9-го этажа Секции в осях 1-2	КБ	СТРОИТЕЛЬНЫЕ ТЕХНОЛОГИИ	
ГАП	Орлова			<i>[Signature]</i>					
ГИП	Отт			<i>[Signature]</i>					
Н.контр.	Кидралеева			<i>[Signature]</i>					

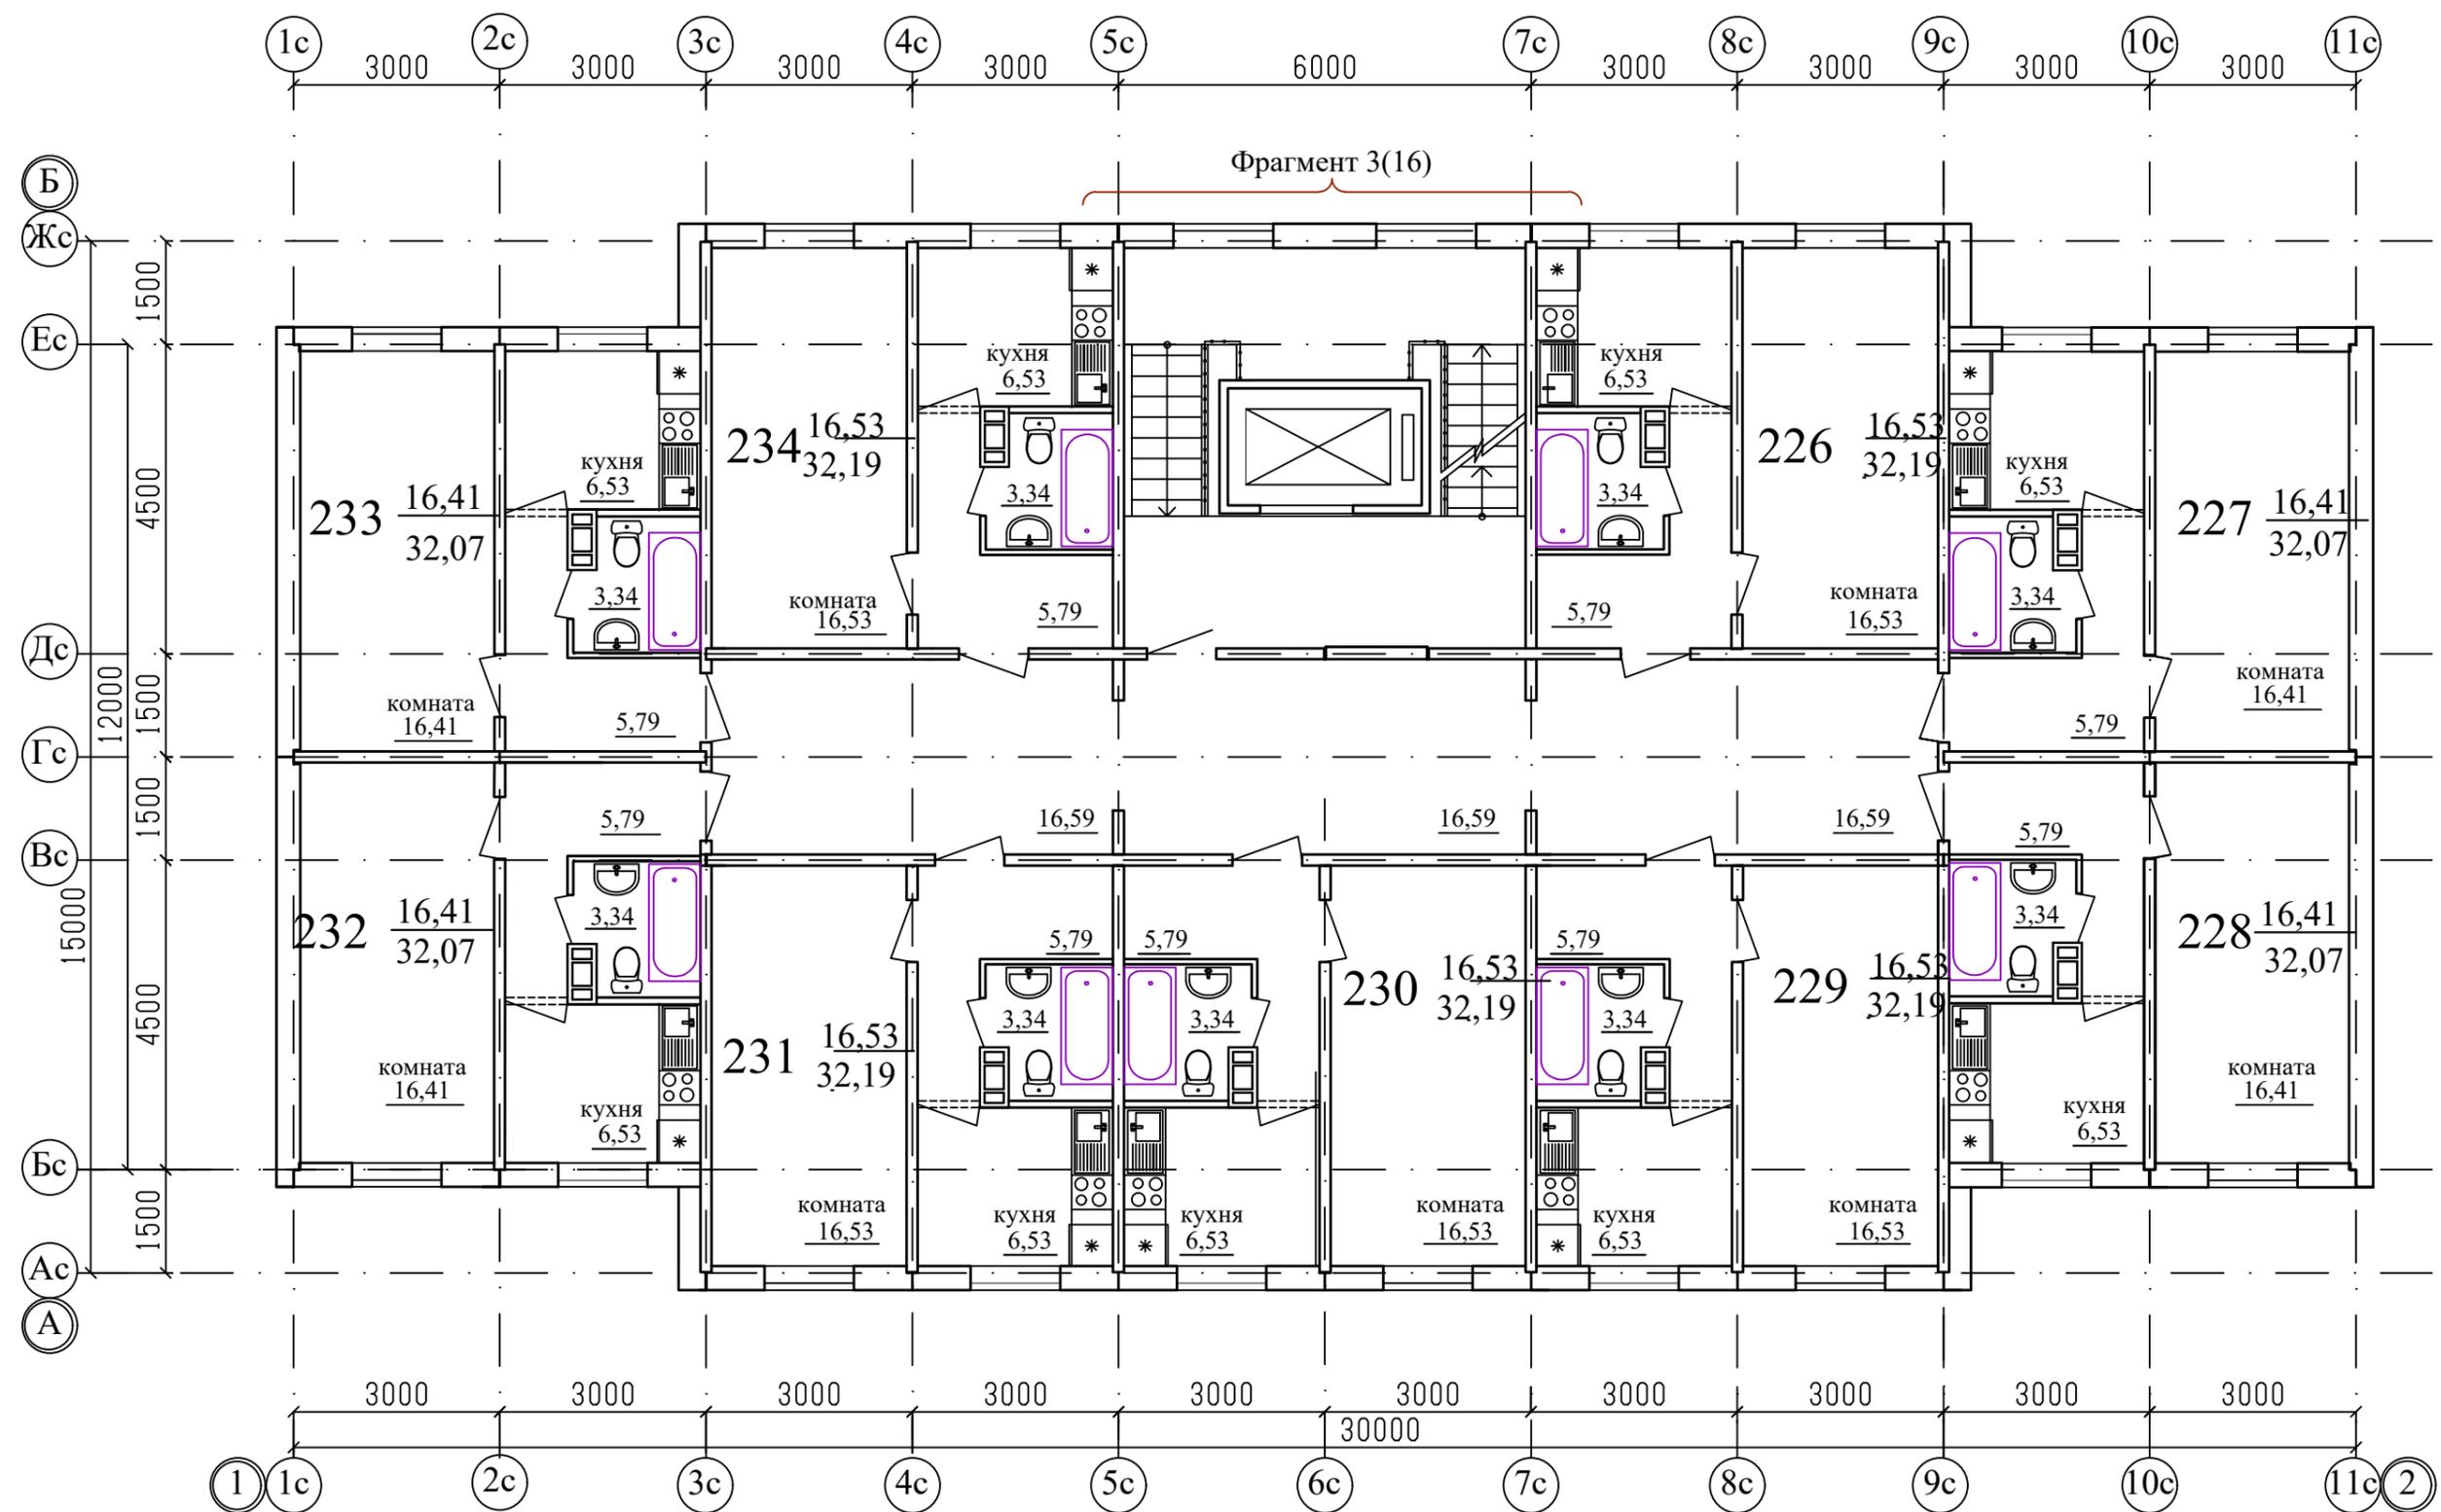

Примечание  
 1. .../... - жилая площадь квартиры / площадь квартиры.  
 2. Двери в лестничную клетку выполнить противопожарными с пределом огнестойкости EI30.

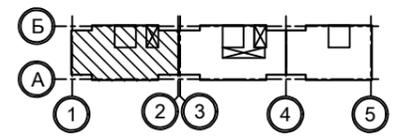

						1010-3-2023 - АР.ГЧ			
						Курганская область, г. Курган, 8-й микрорайон №5			
Изм.	К.Уч.	Лист	№док	Подпись	Дата	Многоквартирный жилой дом (стр. №3)	Стадия	Лист	Листов
Разработал	Орлова			<i>[Signature]</i>			П	11	
Проверил						План 10-го этажа Секции в осях 1-2	КБ	СТРОИТЕЛЬНЫЕ ТЕХНОЛОГИИ	
ГАП	Орлова			<i>[Signature]</i>					
ГИП	Отт			<i>[Signature]</i>					
Н.контр.	Кидралеева			<i>[Signature]</i>					